



- 1 Zestaw zabawowy wielofunkcyjny dla starszych dzieci
- 2 Huśtawka modułowa (bocianie gniazdo, siedzisko płaskie, siedzisko kubekłowe)

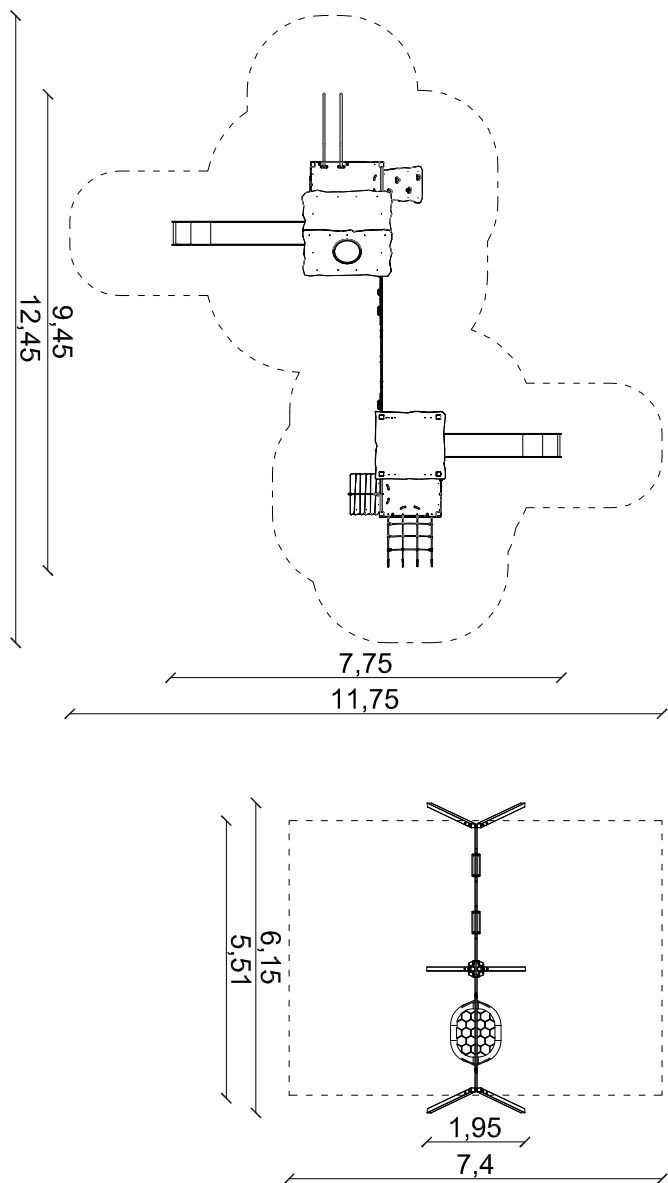

- 3** Trampolina dostosowa dla osób niepełnosprawnych
- 4** Zjazd liniowy

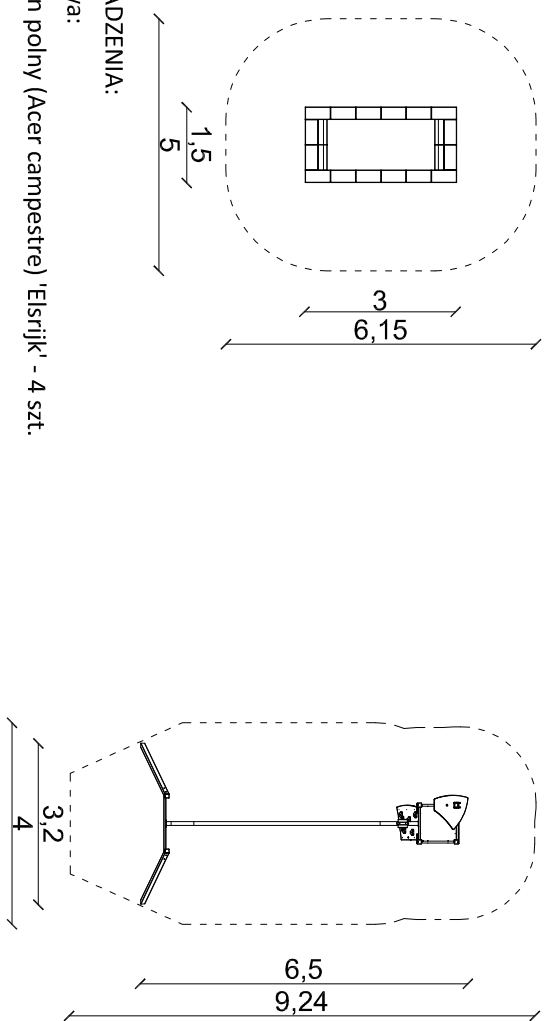

NASADZENIA:

Dzewa:

I. Klon polny (*Acer campestre*) 'Elsrijk' - 4 szt.


Krzewy, byliny:

- II. Grab pospolity (*Carpinus betulus*) - 302 szt.
- III. Kocimiętka Faasena (*Nepeta xfaassenii*) - 73 szt.
- IV. Jeżówka purpurowa (*Echinacea purpurea*) 'Alba' - 80 szt.
- V. Rudbeckia byskotliwa (*Rudbeckia fulgida*) 'Goldsturm' - 113 szt.
- 12** Kosz do segregacji odpadów - 2 szt.
- 13** Tablica z regulaminem - 2 szt.
- 14** Stojak na rowery - 3 szt.



drzewo przewidziane do zabezpieczenia na czas budowy

Land Art Projekt Sp. z o.o.			
ul. Lipowa 3/24, 30-702 Kraków			
Rysunek: Rzut cz. I		Data: 06.2026	
Inwestor: Głiwice -Miasto na prawach powiatu ul. Zwycięstwa 21, 44-100 Gliwice		Skala: A3/1:150	
Identyfikator działki: 246501_1.0018.989		AR.PZT.2	
Nazwa inwestycji: Budowa obiektów małej architektury w miejscu publicznym w ramach zadania: "Modernizacja i rozbudowa placu zabaw w parku przy ul. Parkowej/Rolników dz. 989, obręb Bojków"			
Projektował:	Branża:	Uprawnienia:	Podpis:
mgr inż. Magdalena Feil-Bereta	architektoniczna	-	
mgr inż. Damian Mytych	architektoniczna		

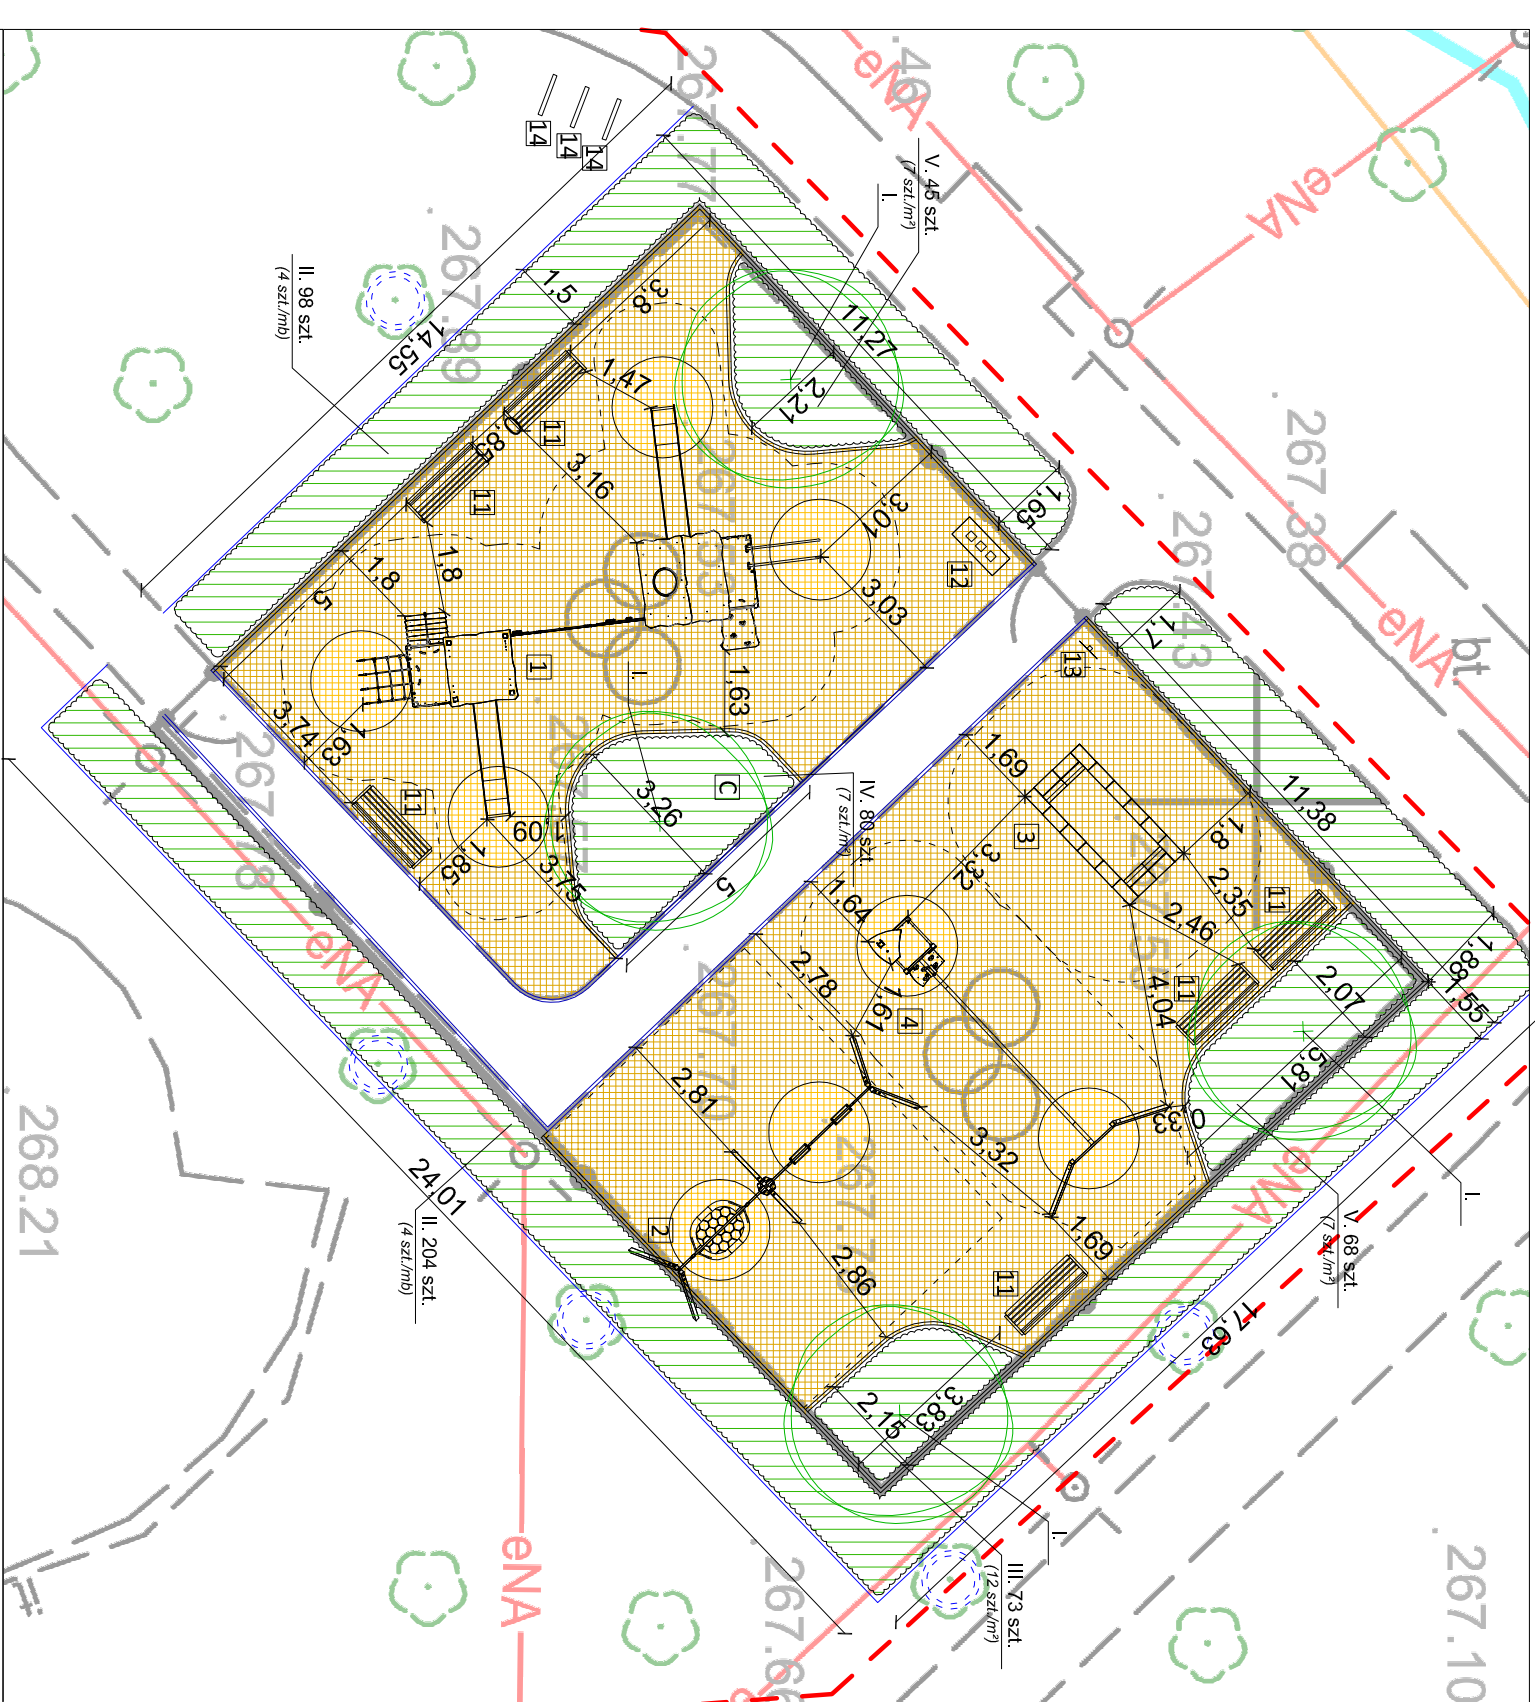

BILANS TERENU:

- powierzchnia opracowania - 1 742,00 m²
- powierzchnia nawierzchni wylewanej poliuretanowej HIC do 1,30 m - 127,80 m²
- powierzchnia nawierzchni wylewanej poliuretanowej HIC do 2,20 - 108,30 m²
- powierzchnia górnej warstwy nawierzchni wylewanej poliuretanowej koturowej beżowego - 25,10 m²
- powierzchnia górnej warstwy nawierzchni wylewanej poliuretanowej koloru brązowego - 211,00 m²
- powierzchnia nawierzchni bezpiecznej z piasku - 138,60 m²
- powierzchnia nawierzchni z kostki betonowej - 6,90 m²
- powierzchnia roślin do wysłokowania - 221,50 m²
- powierzchnia agrowłókniny do rozłożenia - 221,50 m²
- powierzchnia nawierzchni poliuretanowej wylewanej do usunięcia wraz z podbudową - 141,70 m²
- powierzchnia nawierzchni bezpiecznej płaskowej do usunięcia - 124,50 m²
- powierzchnia trawnika - 76,90 m²
- długość obrzeża betonowego o wym. 6x20x100 cm - 157,00m
- długość obrzeża betonowego do usunięcia - 59,60 m
- długość ogrodzenia panelowego do usunięcia - 69,20 m
- długość obrzeża stalowego - 100,00 m
- ilość furtki do usunięcia - 2 szt.
- ilość drzwi do nasadzeń - 4 szt.
- ilość roślin do nasadzeń krzewów/bylin - 853 szt.
- ilość projektowanych obiektów małej architektury - 10 szt.
- ilość urządzeń zabawowych do usunięcia - 6 szt.
- ilość ławek bez oparcia do usunięcia - 3 szt.
- ilość tablic do usunięcia - 1 szt.
- ilość drzew przewidzianych do zabezpieczenia na czas budowy - 15 szt.

- ilość ławek z oparciem - 9 szt.
- ilość koszy na śmieci - 2 szt.
- ilość tablic z regulaminem - 2 szt
- ilość leżaków - 4 szt.
- ilość stojaków na rowery - 3 szt.