



URZĄDZENIA ZABAWOWE I ICH STREFY BEZPIECZEŃSTWA:


5 Zestaw zabawowy wielofunkcyjny dla dzieci młodszych

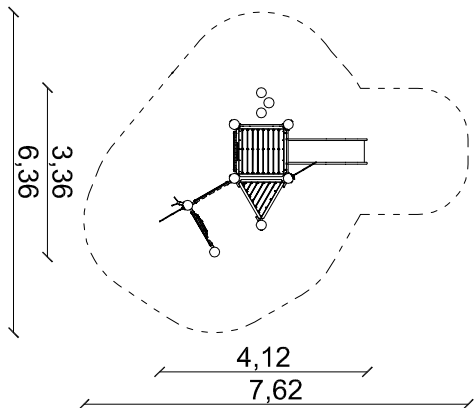


6 Domek zabawowy

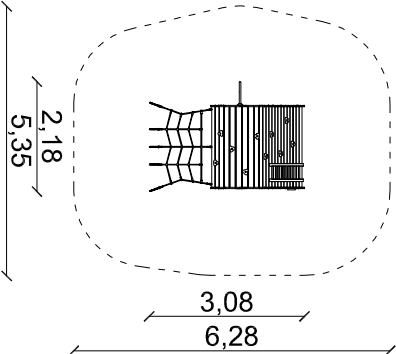


7 Bujak na sprężynie

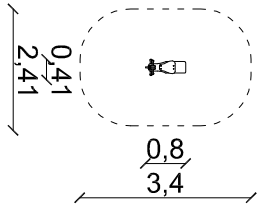


8 Huśtawka wagowa

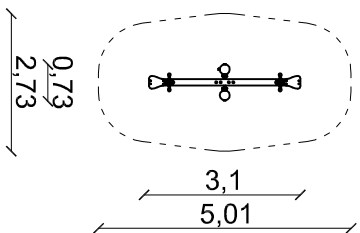


9 Zestaw traktor

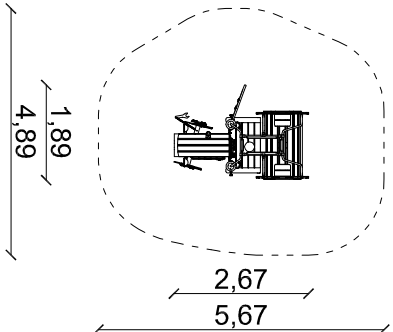

10 Karuzela

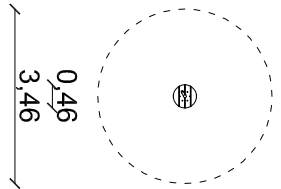

- 11 Ławka z oparciem - 9 szt.
- 12 Kosz do segregacji odpadów - 2 szt.
- 15 Leżak miejski - 4 szt.

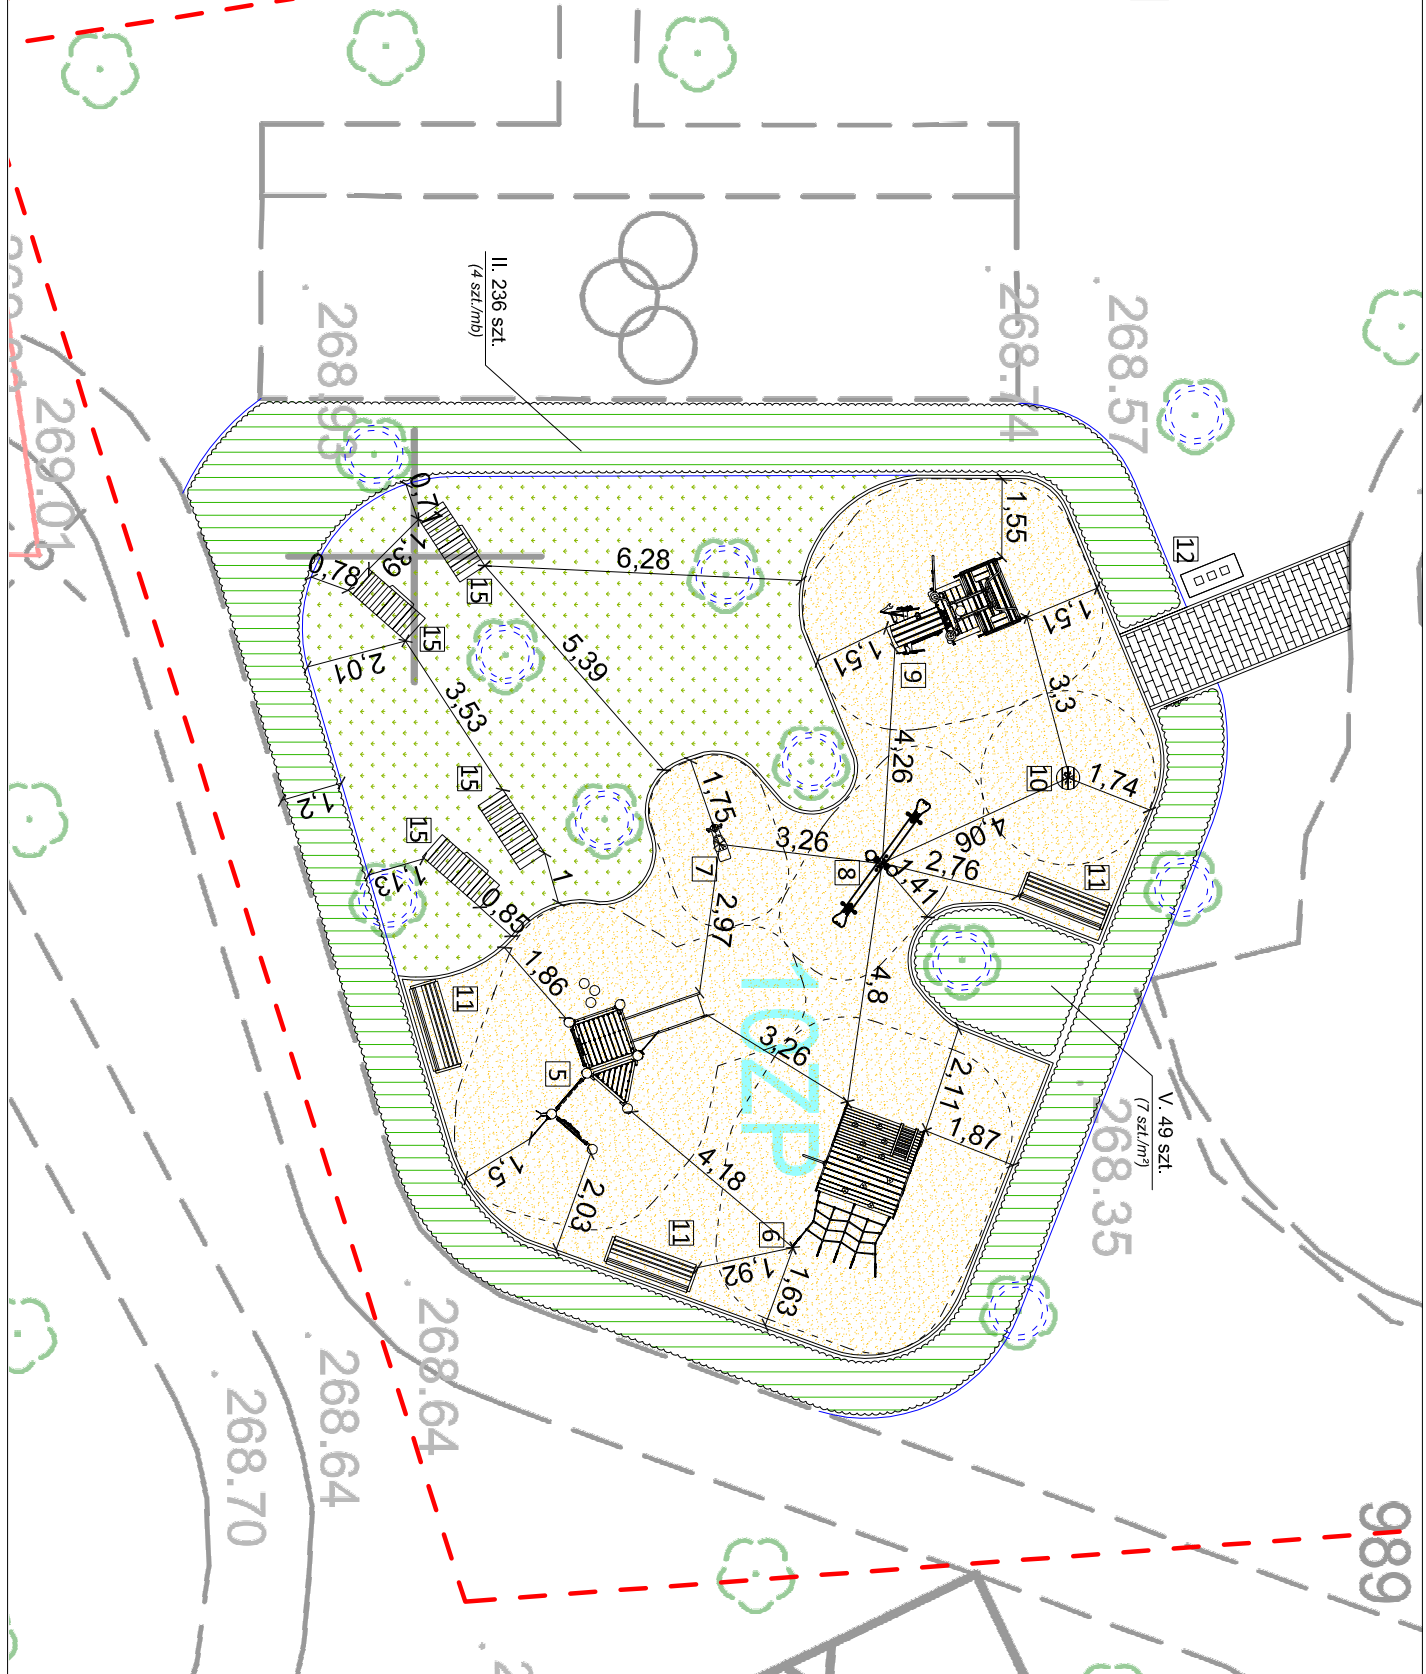

BIŁANS TERENU:

- powierzchnia opracowania - 1 742,00 m²
- powierzchnia nawierzchni wylewanej poliuretanowej HIC do 1,30 m - 127,80 m²
- powierzchnia nawierzchni wylewanej poliuretanowej HIC do 2,20 - 108,30 m²
- powierzchnia górnej warstwy nawierzchni wylewanej poliuretanowej koloru beżowego -25,10 m²
- powierzchnia górnej warstwy nawierzchni wylewanej poliuretanowej koloru brązowego - 211,00 m²
- powierzchnia nawierzchni bezpiecznej z piasku - 138,60 m²
- powierzchnia nawierzchni z kostki betonowej - 6,90 m²
- powierzchnia roślin do wyściółkowania - 221,50 m²
- powierzchnia agrowłókniny do rozłożenia - 221,50 m²
- powierzchnia nawierzchni poliuretanowej wylewanej do usunięcia wraz z podbudową -141,70 m²
- powierzchnia nawierzchni bezpiecznej piaskowej do usunięcia - 124,50 m²
- powierzchnia trawnika - 76,90 m²
- długość obrzeża betonowego o wym. 6x20x100 cm - 157,00m
- długość obrzeża betonowego do usunięcia - 59,60 m
- długość ogrodzenia panelowego do usunięcia - 69,20 m
- długość obrzeża stalowego - 100,00 m
- ilość furtek do usunięcia - 2 szt.
- ilość furtek do nasadzeń - 4 szt.
- ilość roślin do nasadzeń krzewów/bylin - 853 szt.
- ilość projektowanych obiektów małej architektury - 10 szt.
- ilość urządzeń zabawowych do usunięcia - 6 szt.
- ilość ławek bez oparcia do usunięcia - 3 szt.
- ilość tablic do usunięcia - 1 szt.
- ilość drzew przewidzianych do zabezpieczenia na czas budowy - 15 szt.
- ilość ławek z oparciem - 9 szt.
- ilość koszy na śmieci - 2 szt.
- ilość tablic z regulaminem - 2 szt.
- ilość leżaków - 4 szt.
- ilość stojaków na rowery - 3 szt.

NASADZENIA:

Krzewy, byliny:

II. Grab pospolity (Carpinus betulus) - 236 szt.

V. Rudbeckia błyskotliwa (Rudbeckia fulgida) 'Goldsturm' - 49 szt.

drzewo przewidziane do zabezpieczenia na czas budowy

Land Art Projekt Sp. z o.o.				NIP: 676-245-13-42	
ul. Lipowa 3/24, 30-702 Kraków					
Rysunek:	Rzut cz. II			Data: 06.2026	
Investor:	Głiwice -Miasto na prawach powiatu ul. Zwycęstwa 21, 44-100 Gliwice			Skala: A3/1:150	
Identyfikator: działki:	246601_1.0018.989			AR.PZT.3	
Nazwa Inwestycji:	Budowa obiektów małej architektury w miejscu publicznym w ramach zadania: "Modernizacja i rozbudowa placu zabaw w parku przy ul. Parkowej/Rolników dz. 989, obręb Bojków"				
Projektował:	Branża:	Uprawnienia:	Podpis:		
mgr inż. Magdalena Feil-Bereta	architektoniczna	-			
mgr inż. Damian Mytych	architektoniczna				