



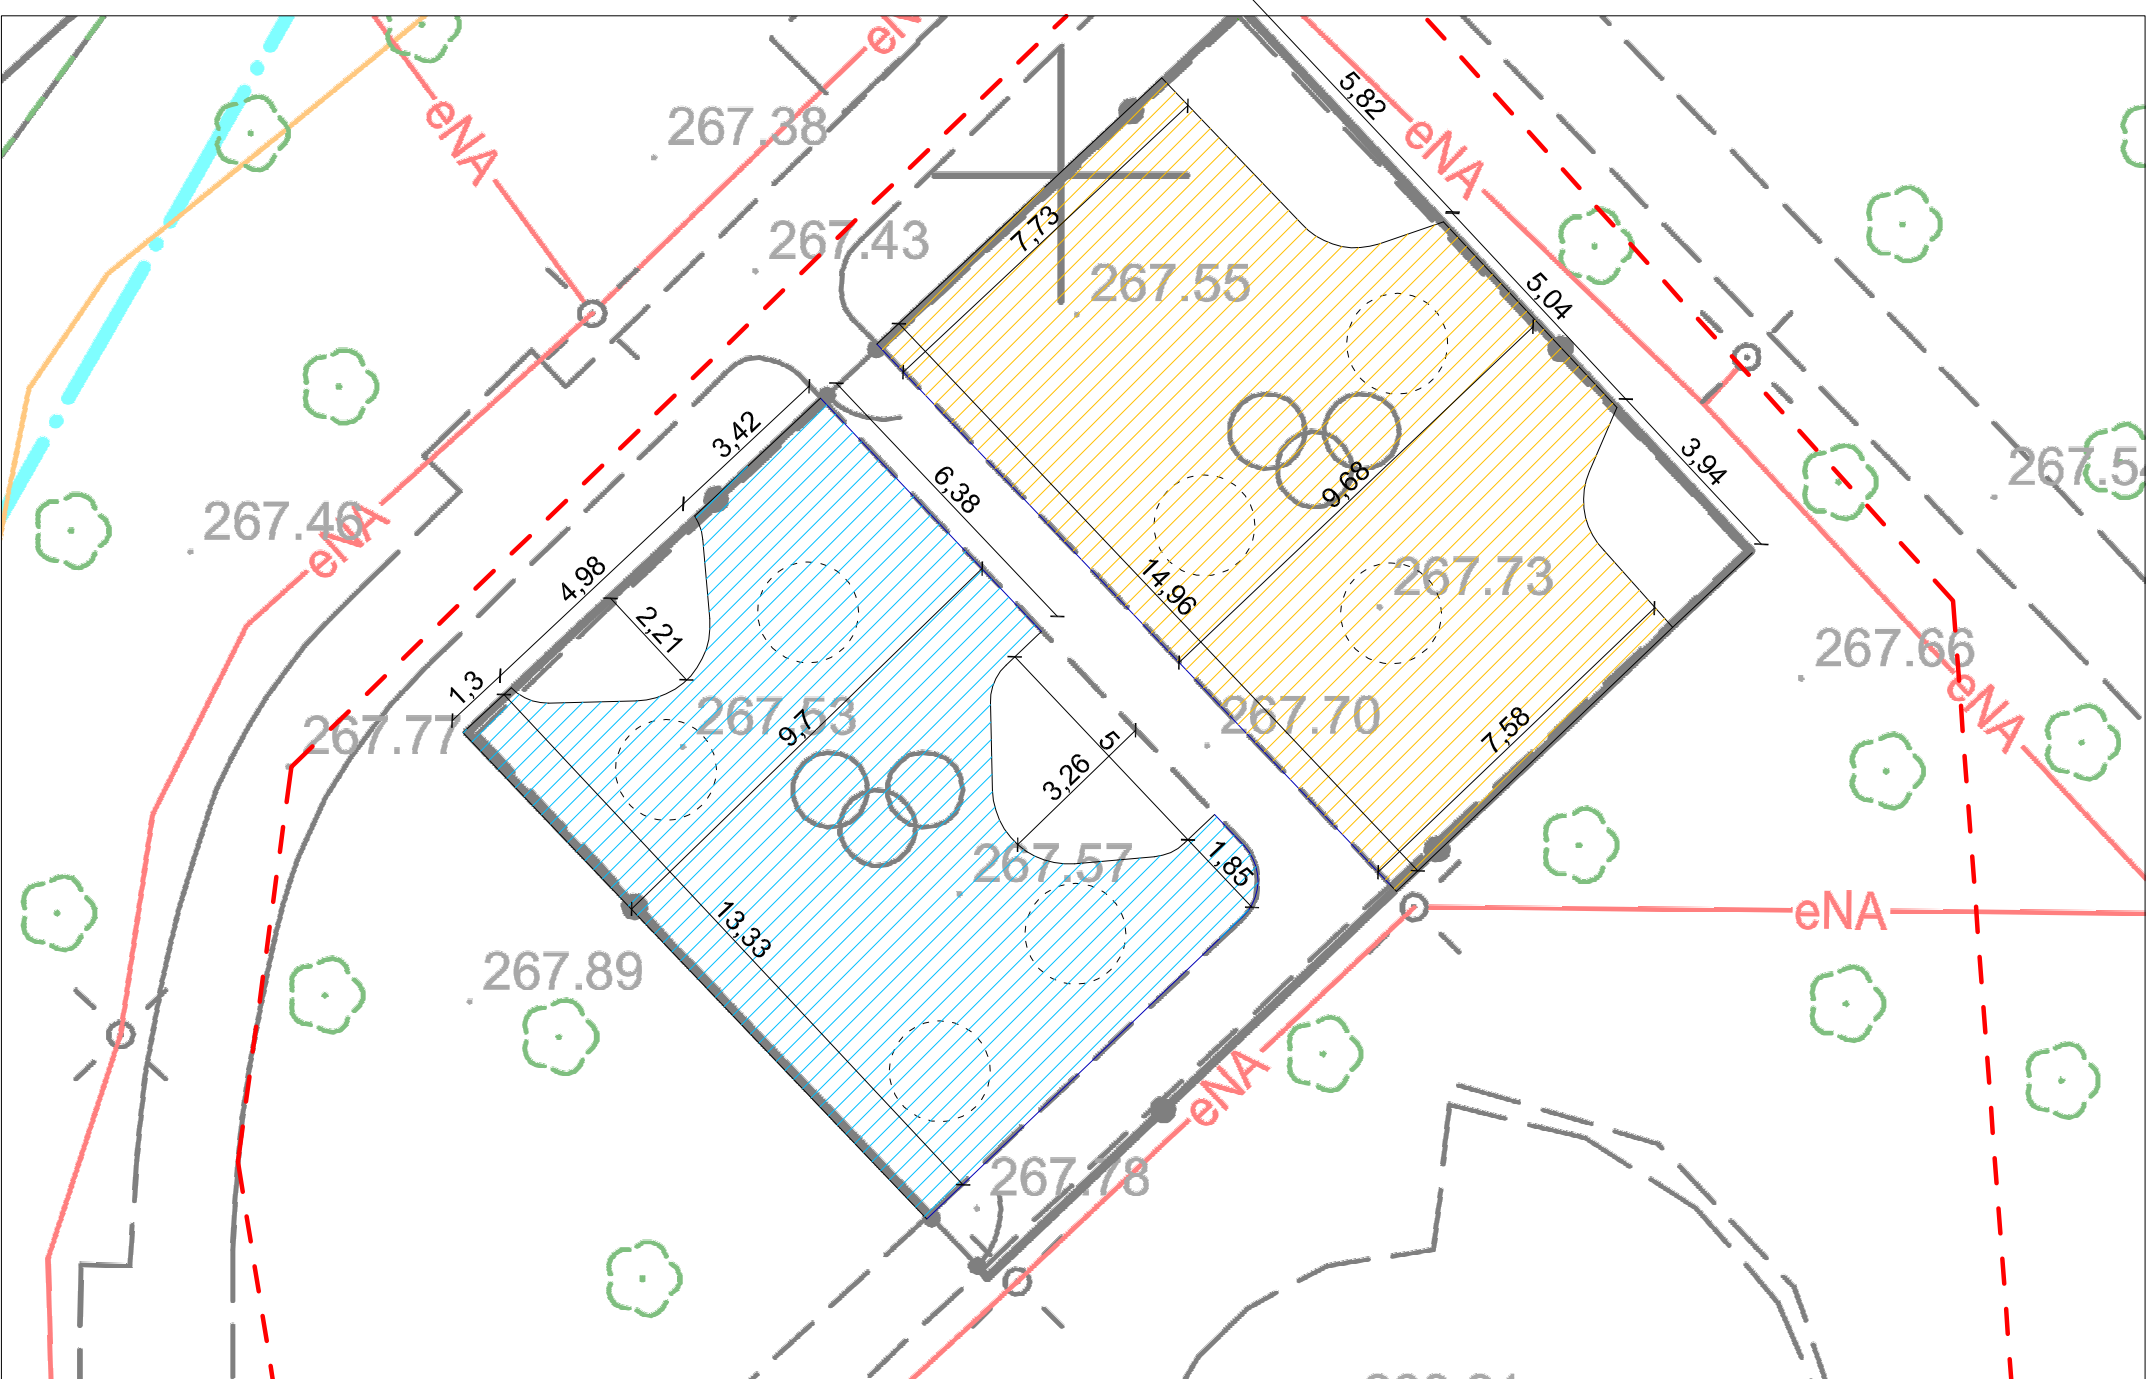


PRZEKRÓJ PRZEZ NAWIERZCHNIĘ , HIC do 1,30 m

SKALA 1:20

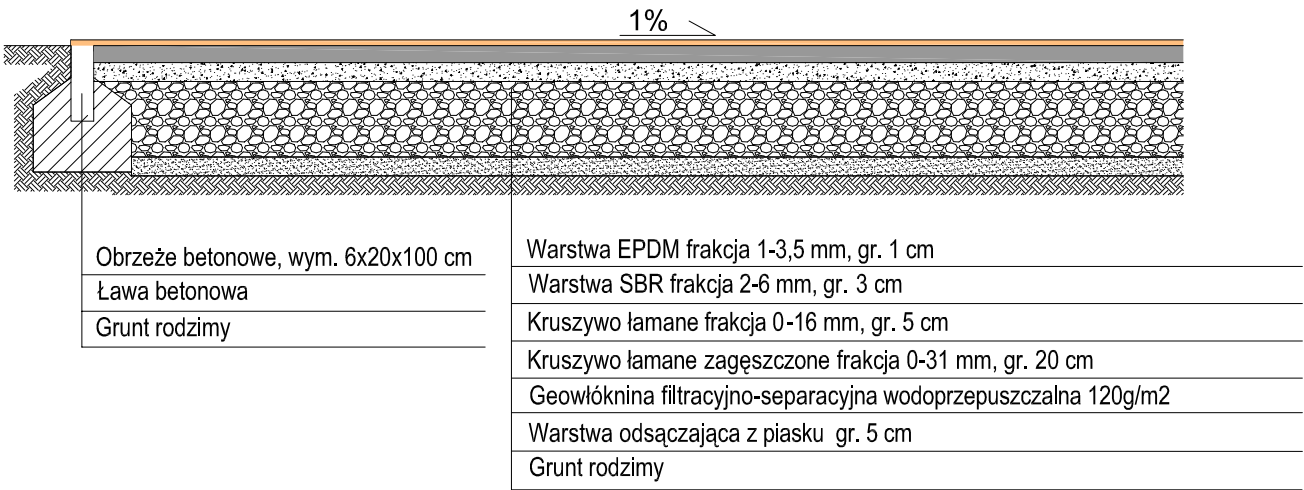

PRZEKRÓJ PRZEZ NAWIERZCHNIĘ , HIC do 2,20 m

SKALA 1:20

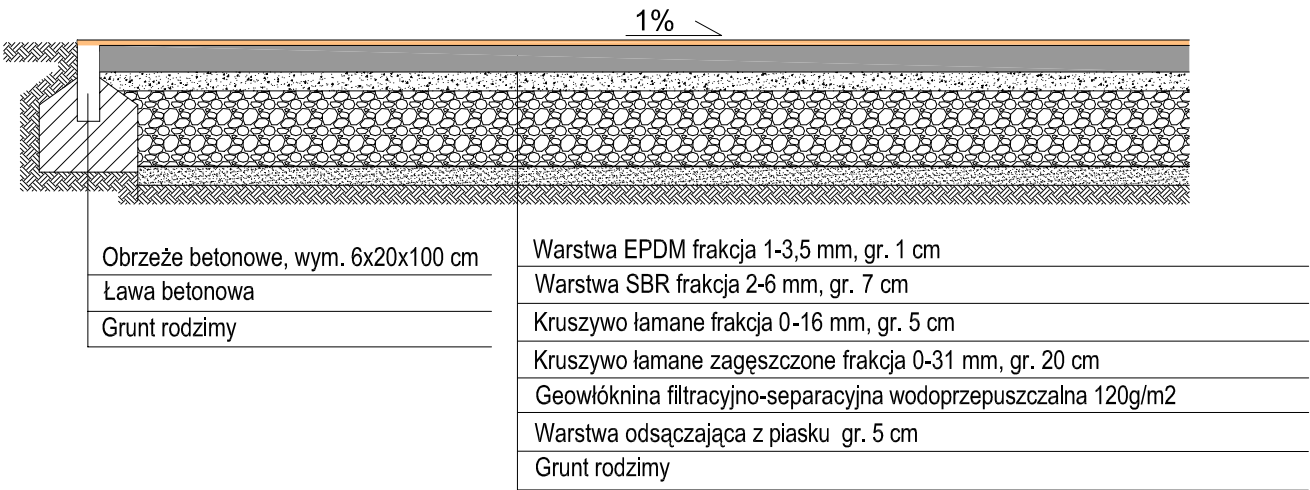

|                                |   |              |                    |
|--------------------------------|---|--------------|--------------------|
| Land Art Projekt Sp. z o.o.    |   |              |                    |
| ul. Lipowa 3/24, 30-702 Kraków |   |              | NIP: 676-245-13-42 |
| Rysunek:                       | Schemat nawierzchni cz. I   |              | Data: 06.2026      |
| Inwestor:                      | Gliwice -Miasto na prawach powiatu<br>ul. Zwycięstwa 21, 44-100 Gliwice                                                                                                   |              | Skala: A3/1:150    |
| Identyfikator działki:         | 246601_1.0018.989   |              | AR.PZT.4           |
| Nazwa                          | Budowa obiektów małej architektury w miejscu publicznym w ramach zadania: "Modernizacja i rozbudowa placu zabaw w parku przy ul. Parkowej/Rolników dz. 989, obręb Bojków" |              |                    |
| Inwestycji:                    | i rozbudowa placu zabaw w parku przy ul. Parkowej/Rolników dz. 989, obręb Bojków"                                                                                         |              |                    |
| Projektował:                   | Branża:   | Uprawnienia: | Podpis:            |
| mgr inż. Magdalena Feil-Bereta | architektoniczna   | -            |                    |
| mgr inż. Damian Mytych         | architektoniczna   |              |                    |