

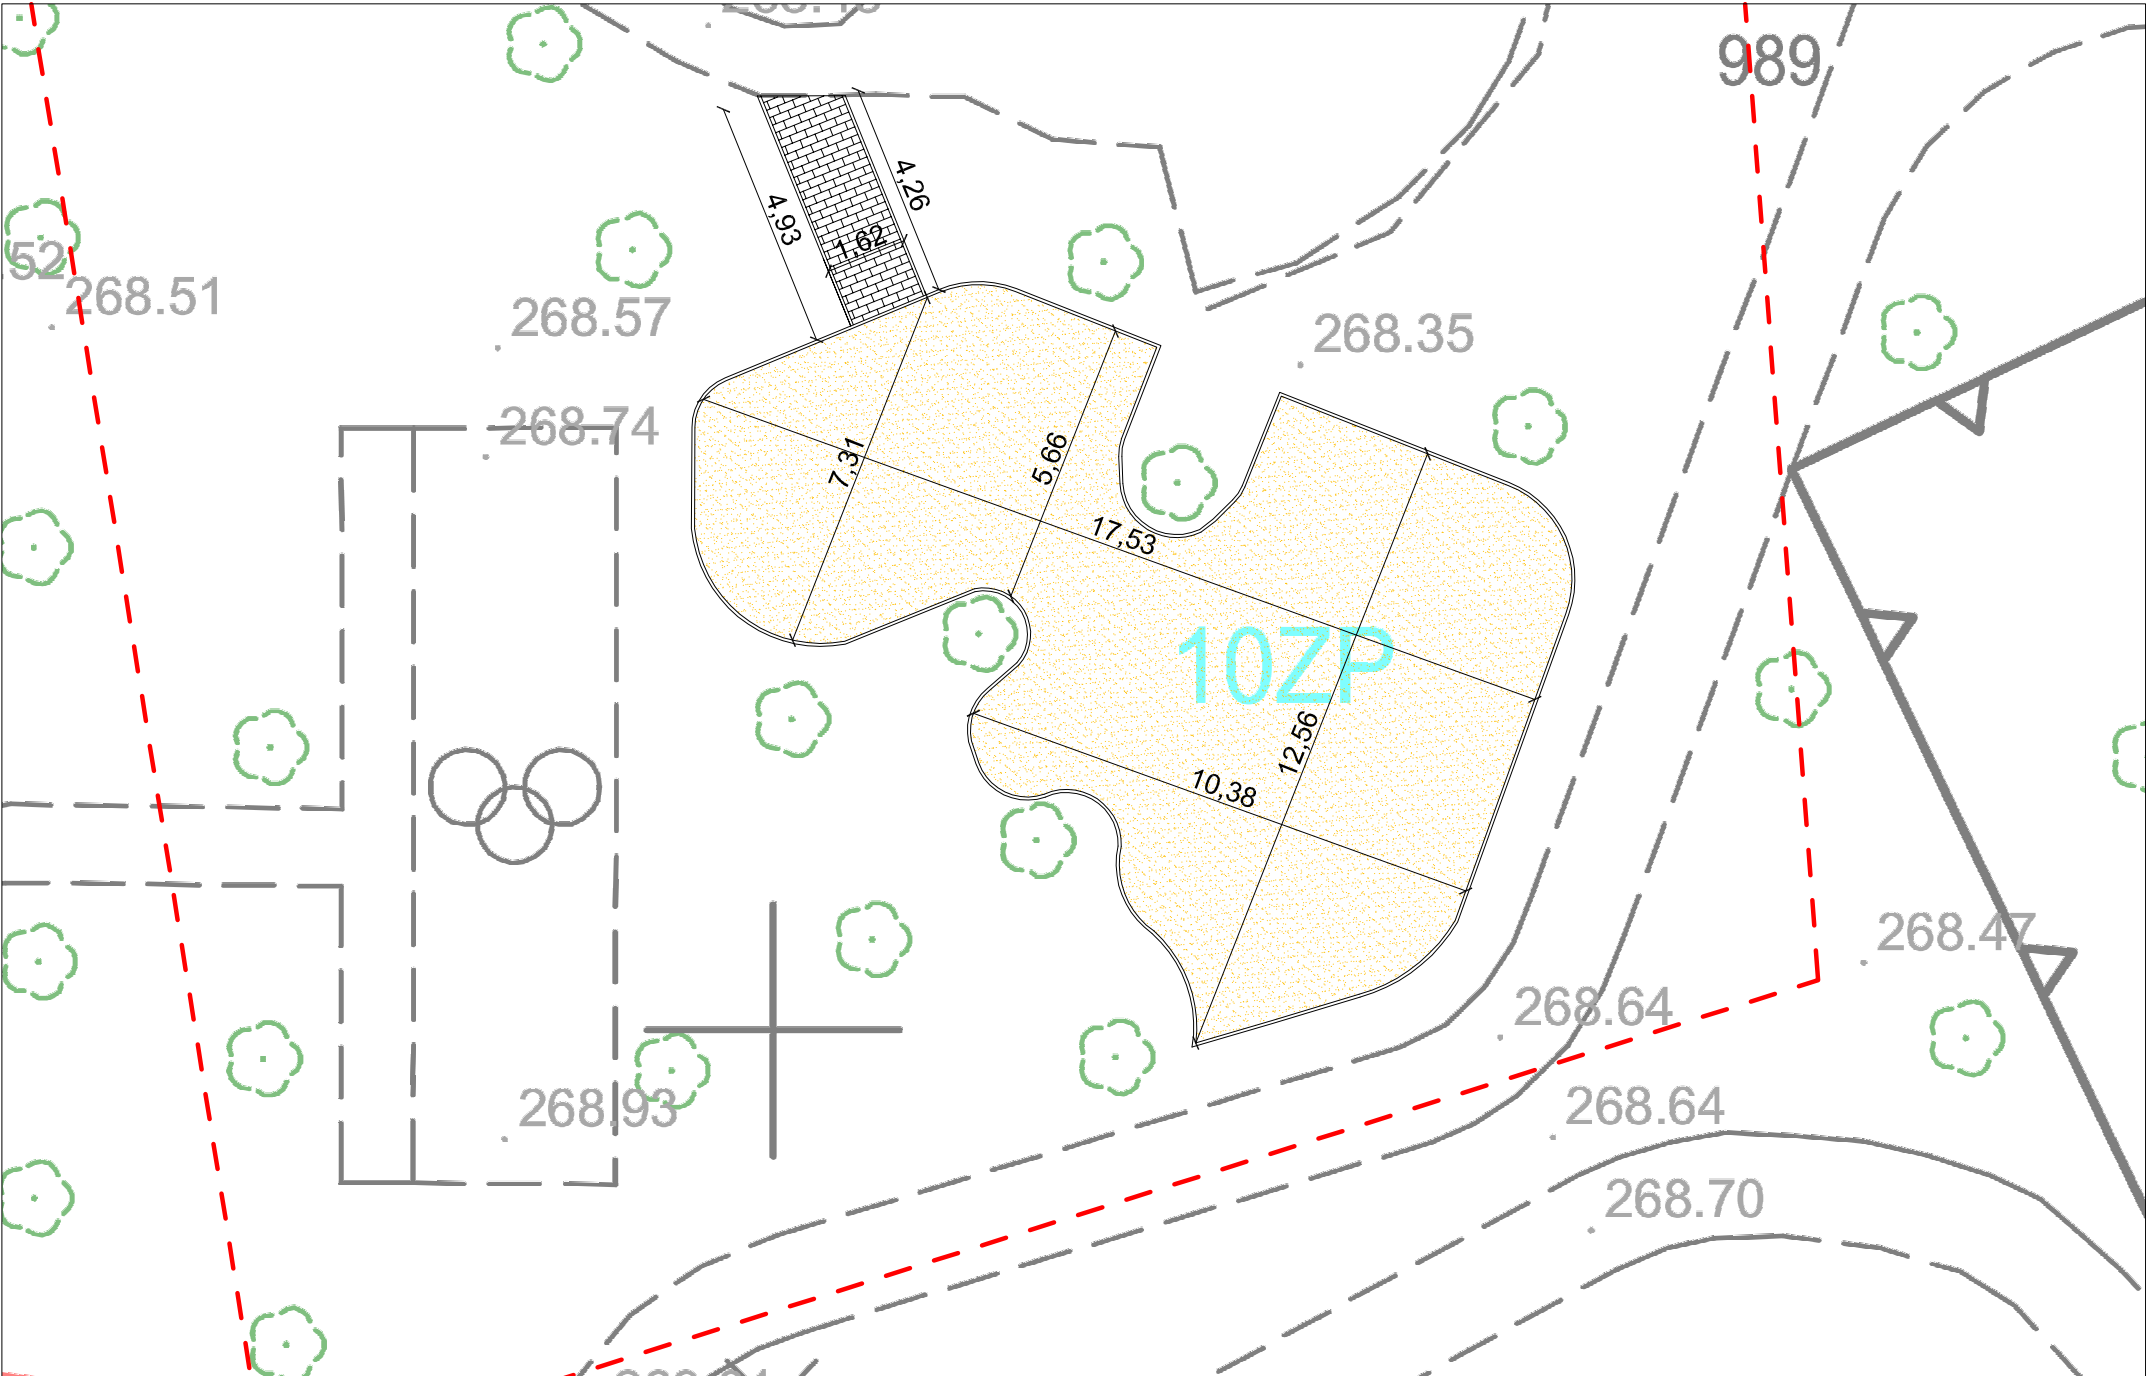


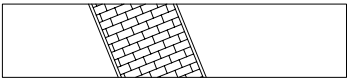

PRZEKRÓJ PRZEZ NAWIERZCHNIĘ Z KOSTKI BETONOWEJ

SKALA 1:20

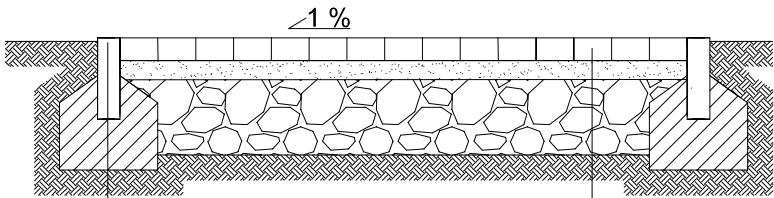


Obrzeże betonowe, wym. 6x20x100 cm
Ława betonowa
Grunt rodzimy

Kostka betonowa, wym. 10x20x6 cm
Podsypka piaskowo-cementowa gr. 5 cm
Podbudowa zasadnicza z kruszywa łamanego stabilizowanego mechanicznie lub tłucznia kamiennego gr. 20 cm
Grunt rodzimy

PRZEKRÓJ PRZEZ NAWIERZCHNIĘ BEZPIECZNĄ Z PIASKU

SKALA 1:20

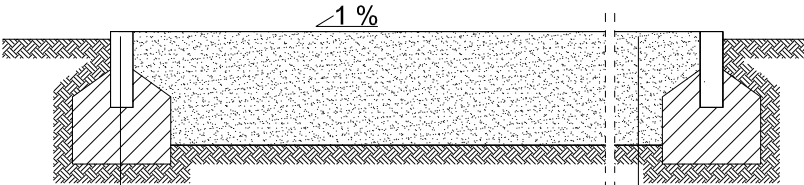

Obrzeże betonowe, wym. 6x20x100 cm
Ława betonowa
Grunt rodzimy

Piasek Ø 0,2 - 2 mm, gr. 30 cm
Geowłóknina filtracyjno-separacyjna wodoprzepuszczalna 120g/m2
Grunt rodzimy

Land Art Projekt Sp. z o.o. ul. Lipowa 3/24, 30-702 Kraków				NIP: 676-245-13-42
Rysunek:	Schemat nawierzchni cz. II			Data: 06.2026
Inwestor:	Gliwice -Miasto na prawach powiatu ul. Zwycięstwa 21, 44-100 Gliwice			Skala: A3/1:150
Identyfikator działki:	246601_1.0018.989			AR.PZT.5
Nazwa	Budowa obiektów małej architektury w miejscu publicznym w ramach zadania: "Modernizacja			
Inwestycji:	i rozbudowa placu zabaw w parku przy ul. Parkowej/Rolników dz. 989, obręb Bojków"			
Projektował:	Branża:	Uprawnienia:	Podpis:	
mgr inż. Magdalena Feil-Bereta	architektoniczna	-		
mgr inż. Damian Mytych	architektoniczna			