
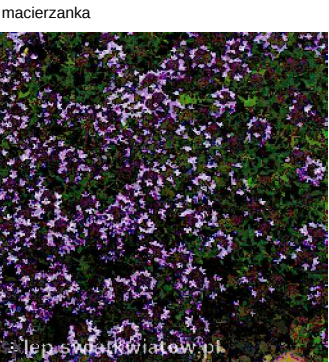
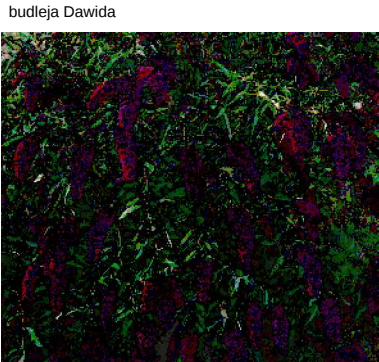
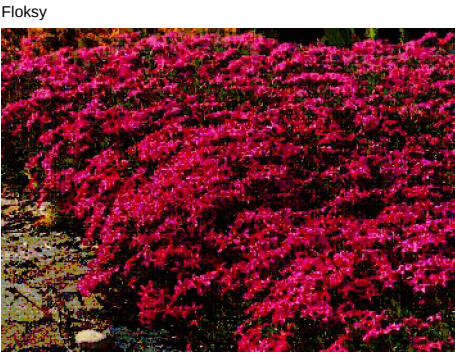


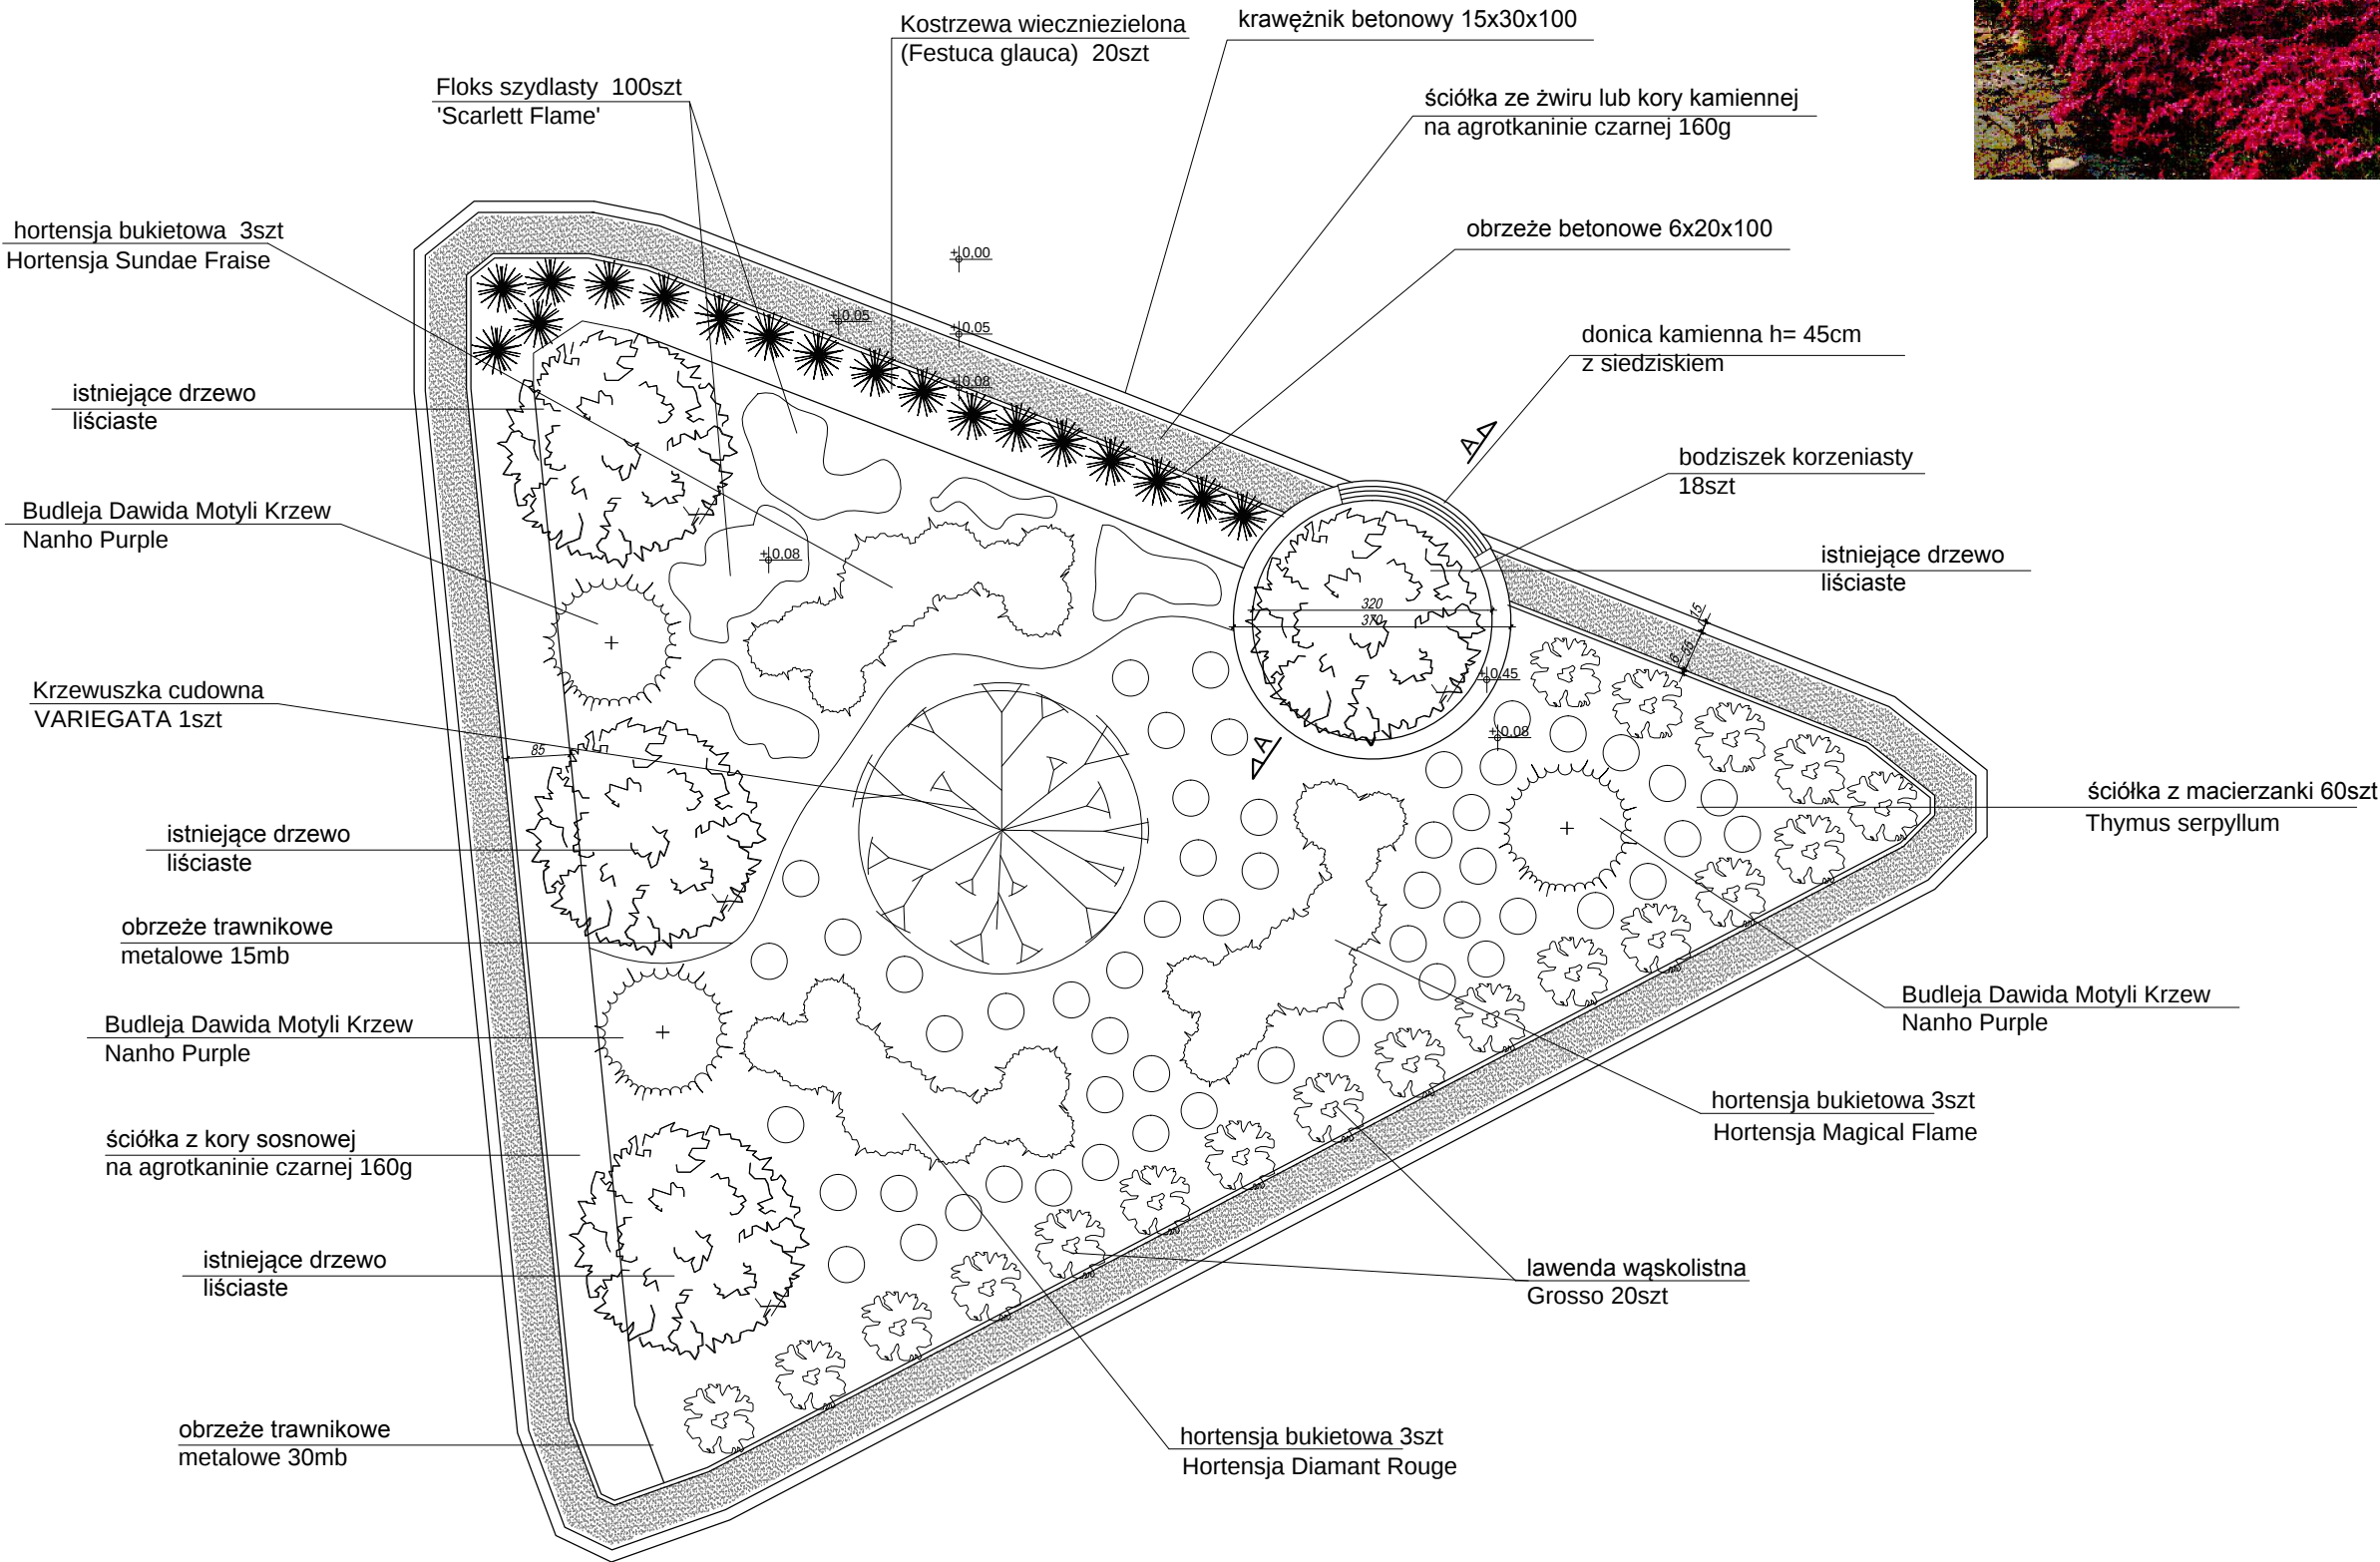

|                                                                                        |   |                      |            |
|----------------------------------------------------------------------------------------|---|----------------------|------------|
| INWESTOR:                                                                              | Gmina Miejska Kłodzko - 57-300 Kłodzko Pl. B.Chrobrego 1   |                      | DATA:      |
| TYTUŁ OPRACOW.:                                                                        | Rewitalizacja terenów rekreacyjnych zniszczonych w wyniku powodzi wewnątrz osiedla przy ul. Malczewskiego w Kłodzku 57-300 Kłodzko, działka nr 30/52, Obręb Centrum |                      | 15.04.25   |
| ARCHITEKTURA:                                                                          | mgr inż. arch. Agata Miernik   | NR. UPRAWNIEN:       | PODPIS:    |
| NAZWA RYSUNKU:                                                                         |   | RABATA KWIETNA NR 15 |            |
| <br>57-200 Zabkowice Śl. ul. Ziębicka 27<br>0603 55 65 40<br>mail: agata.miernik@vp.pl | FORMAT:   | A3                   | PODZIAŁKA: |
|                                                                                        | STADIUM:   | ZGŁOSZENIE           |            |
|                                                                                        | DATA OPRACOWANIA:   | STRONA :             | NR RYS.:   |
|                                                                                        | 15.04.25   |                      | A/2        |