


przekrój A-A

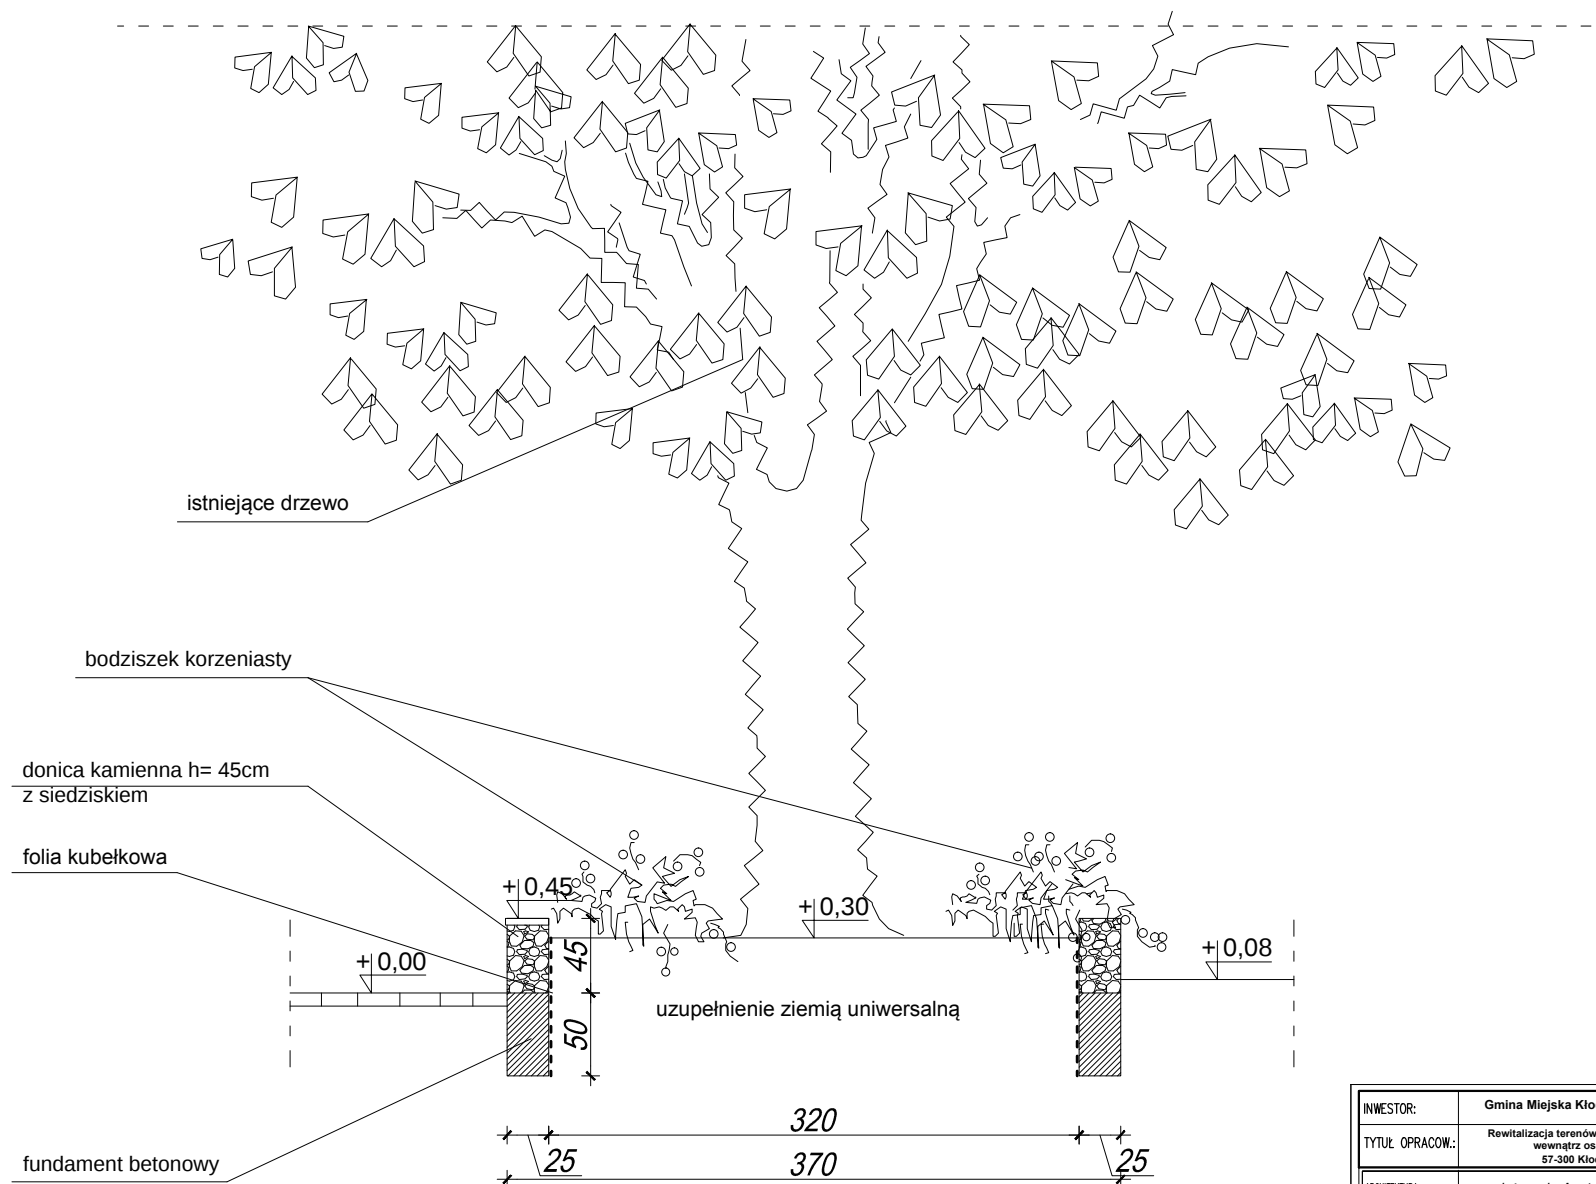

INWESTOR:	Gmina Miejska Kłodzko - 57-300 Kłodzko Pl. B.Chrobrego 1	DATA:	15.04.25
TYTUŁ OPRACOW.:	Rewitalizacja terenów rekreacyjnych zniszczonych w wyniku powodzi wewnątrz osiedla przy ul. Malczewskiego w Kłodzku 57-300 Kłodzko, działka nr 30/62, Obręb Centrum		
ARCHITEKTURA:	mgr inż. arch. Agata Miernik	NR. UPRAWNIENIE:	35/06/DOIA
PODPIS:			
NAZWA RYSUNKU: PRZEKRÓJ A-A			
	FORMAT:	A4	PODZIAŁKA:
	STADIUM:	ZGŁOSZENIE	
	DATA OPRACOWANIA:	15.04.25	STRONA :
NR RYS.: A/3			