


Tawuła japońska 'Goldflame'

Żyłstek mieszańcowy STRAWBERRY FIELDS



wykorzystano materiały internetowe

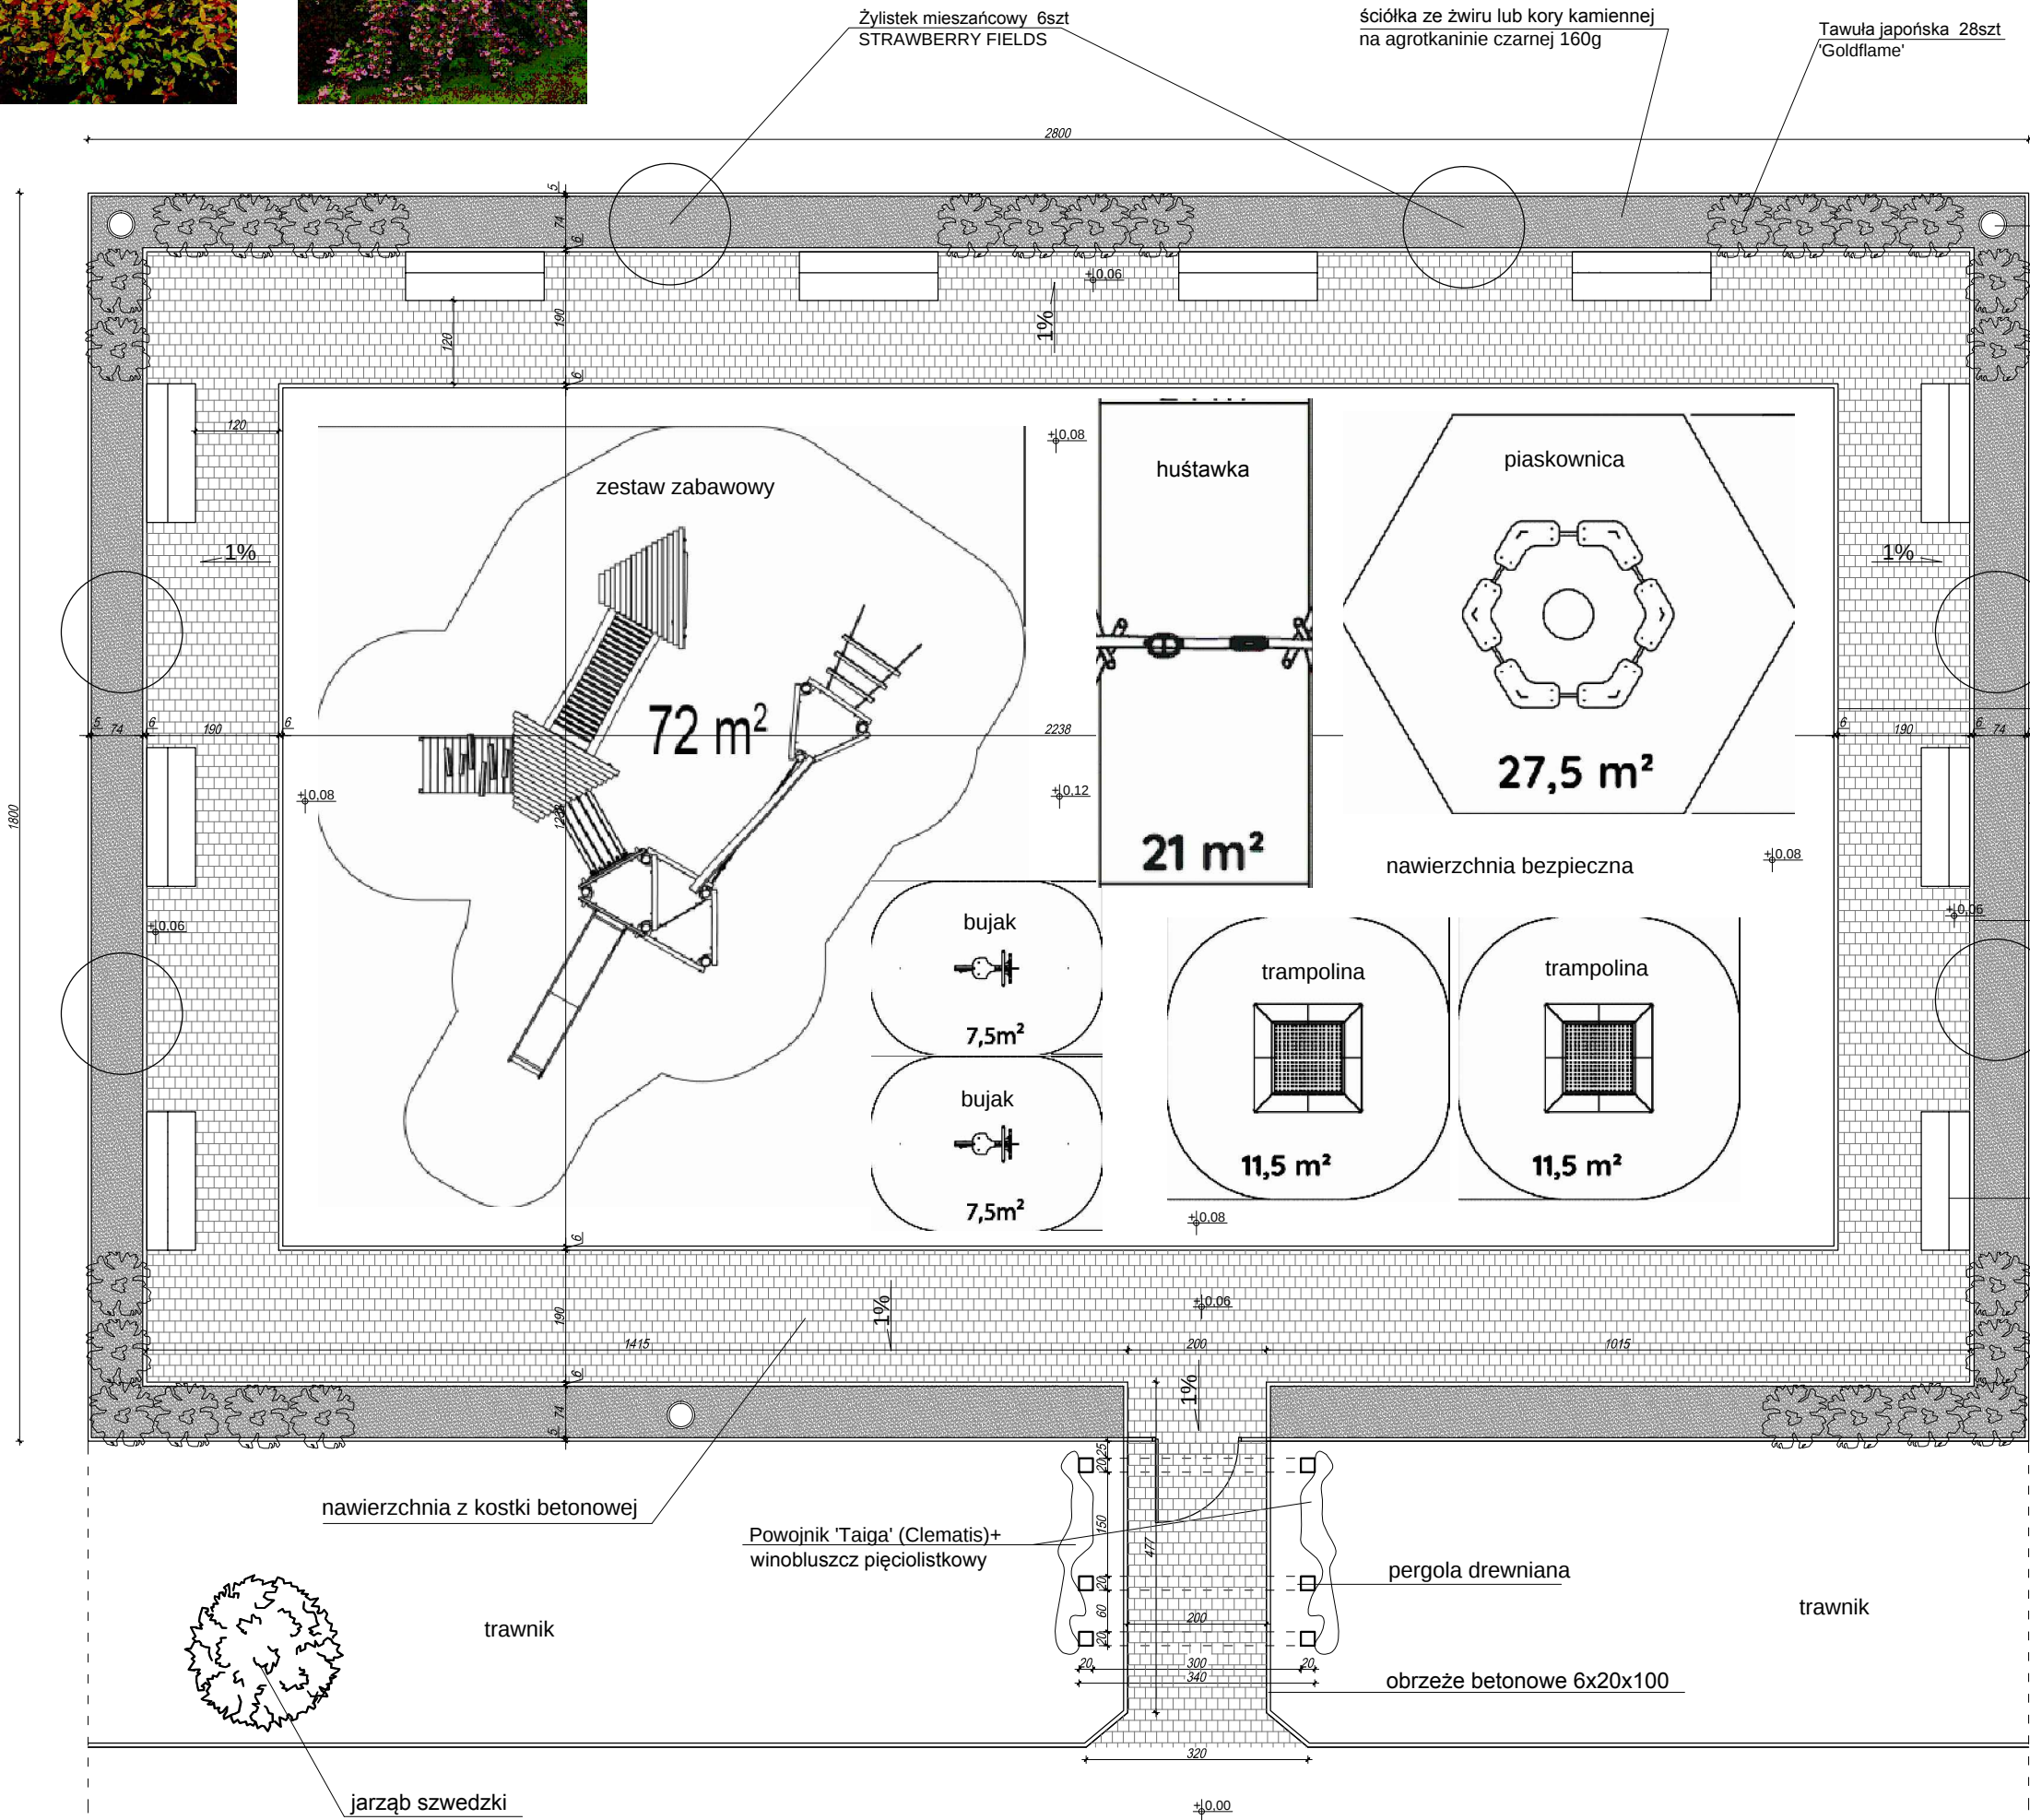


zestaw zabawowy



huśtawka



piaskownica

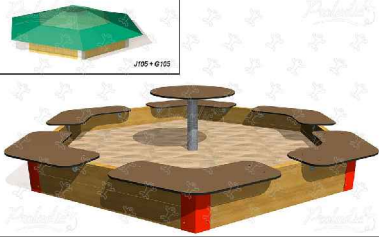


bujak



bujak



trampolina

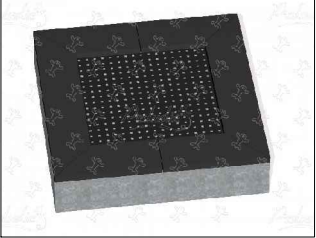

INWESTOR:	Gmina Miejska Kłodzko - 57-300 Kłodzko Pl. B.Chrobrego 1		DATA:		
TYTUŁ OPRACOW.:	Rewitalizacja terenów rekreacyjnych zniszczonych w wyniku powodzi wewnątrz osiedla przy ul. Malczewskiego w Kłodzku 57-300 Kłodzko, działka nr 30/52, Obręb Centrum			15,04,25	
ARCHITEKTURA:	mgr inż. arch. Agata Miernik	NR. UPRAWNIENIE:	PODPIS:		
		35/06/DOIA			
NAZWA RYSUNKU:					
PLAC ZABAW					
		FORMAT:	A3	PODZIAŁKA:	-
57-200 Ząbkowice Śl. ul. Ziębkowa 27 0603 55 65 40 mail: agata.miernik@vp.pl		STADIUM:	ZGŁOSZENIE		NR RYS.: A/6
		DATA OPRACOWANIA:	STRONA :		
		15,04,25			