


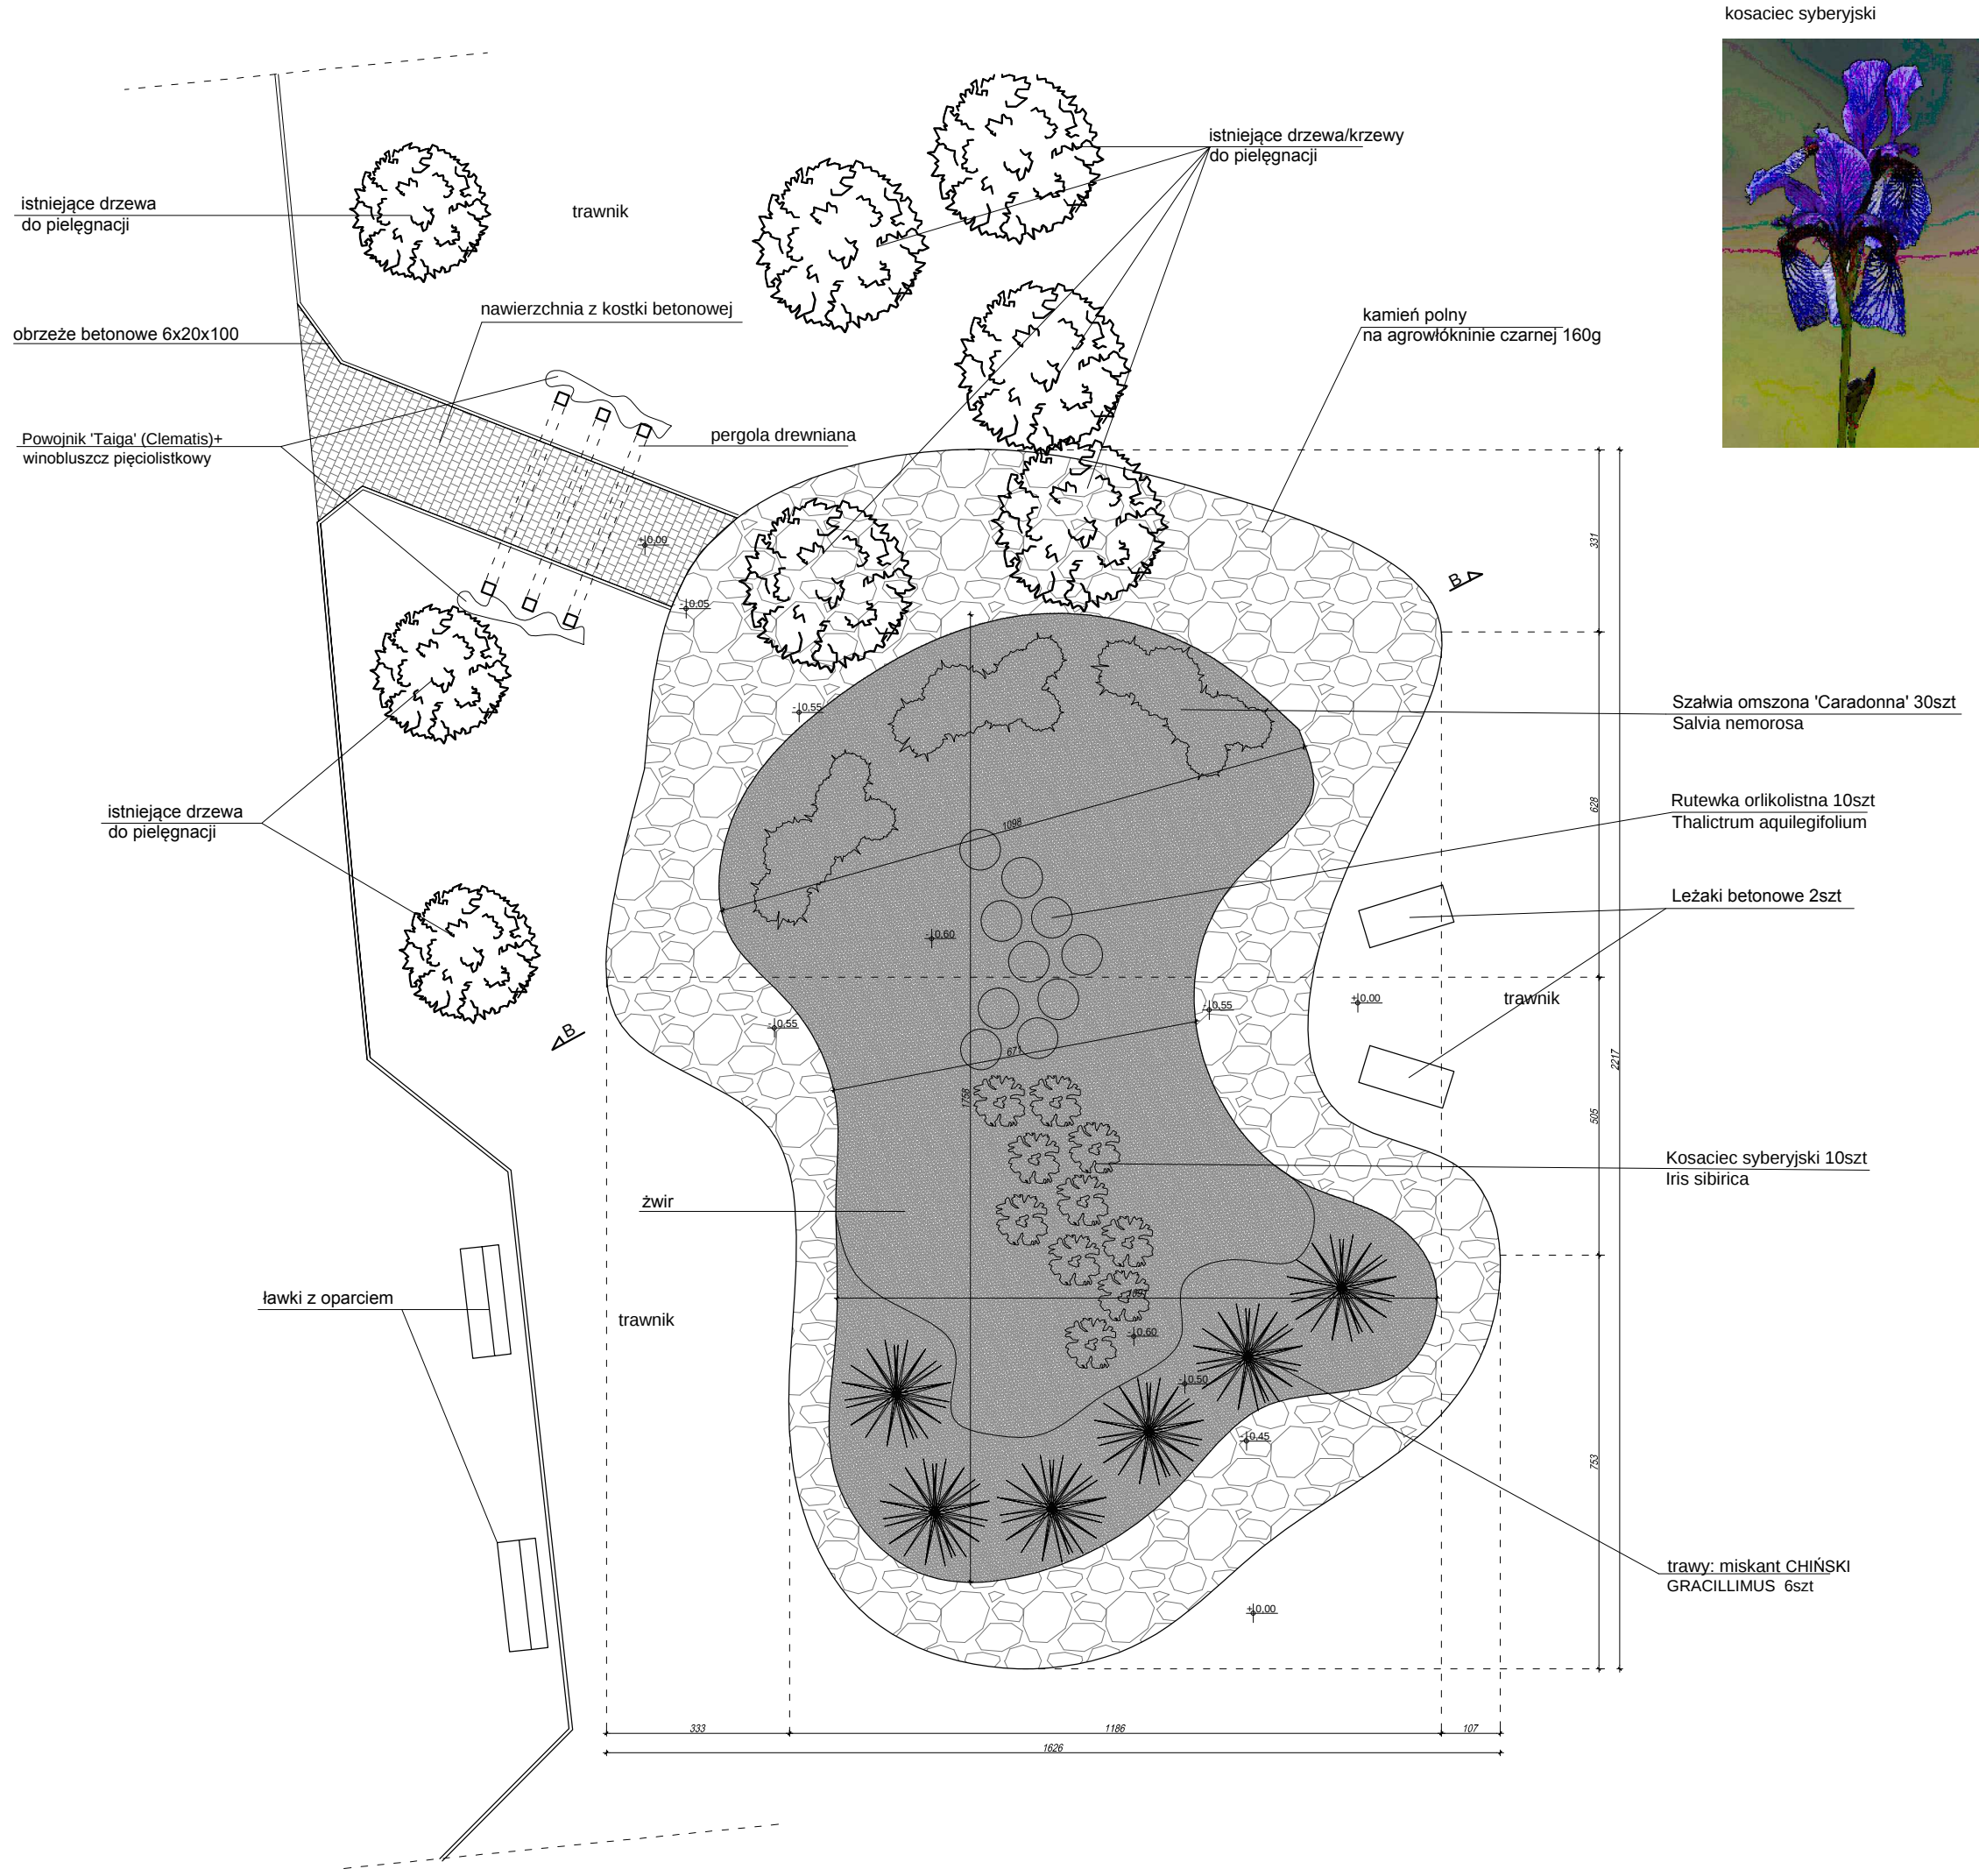

kosaciec syberyjski



Szałwia omszona



Rutewka



miskant CHIŃSKI



Ławka



Leżak



INWESTOR:	Gmina Miejska Kłodzko - 57-300 Kłodzko Pl. B.Chrobrego 1		DATA:
TYTUŁ OPRACOW.:	Rewitalizacja terenów rekreacyjnych zniszczonych w wyniku powodzi wewnątrz osiedla przy ul. Malczewskiego w Kłodzku 57-300 Kłodzko, działka nr 30/52, Obręb Centrum		15.04.25
ARCHITEKTURA:	mgr inż. arch. Agata Miernik	NR. UPRAWNIEN:	PODPIS:
NAZWA RYSUNKU:		NIECKA RETENCYJNA	
 Pracownia Projektowa "MIERNIK" Agata Miernik 57-200 Zabkowice Śl. ul. Ziębicka 27 0603 55 65 40 mail: agata.miernik@vp.pl	FORMAT:	A3	PODZIAŁKA:
	STADIUM:	ZGŁOSZENIE	
	DATA OPRACOWANIA:	15.04.25	STRONA :
			NR RYS.: A/8