


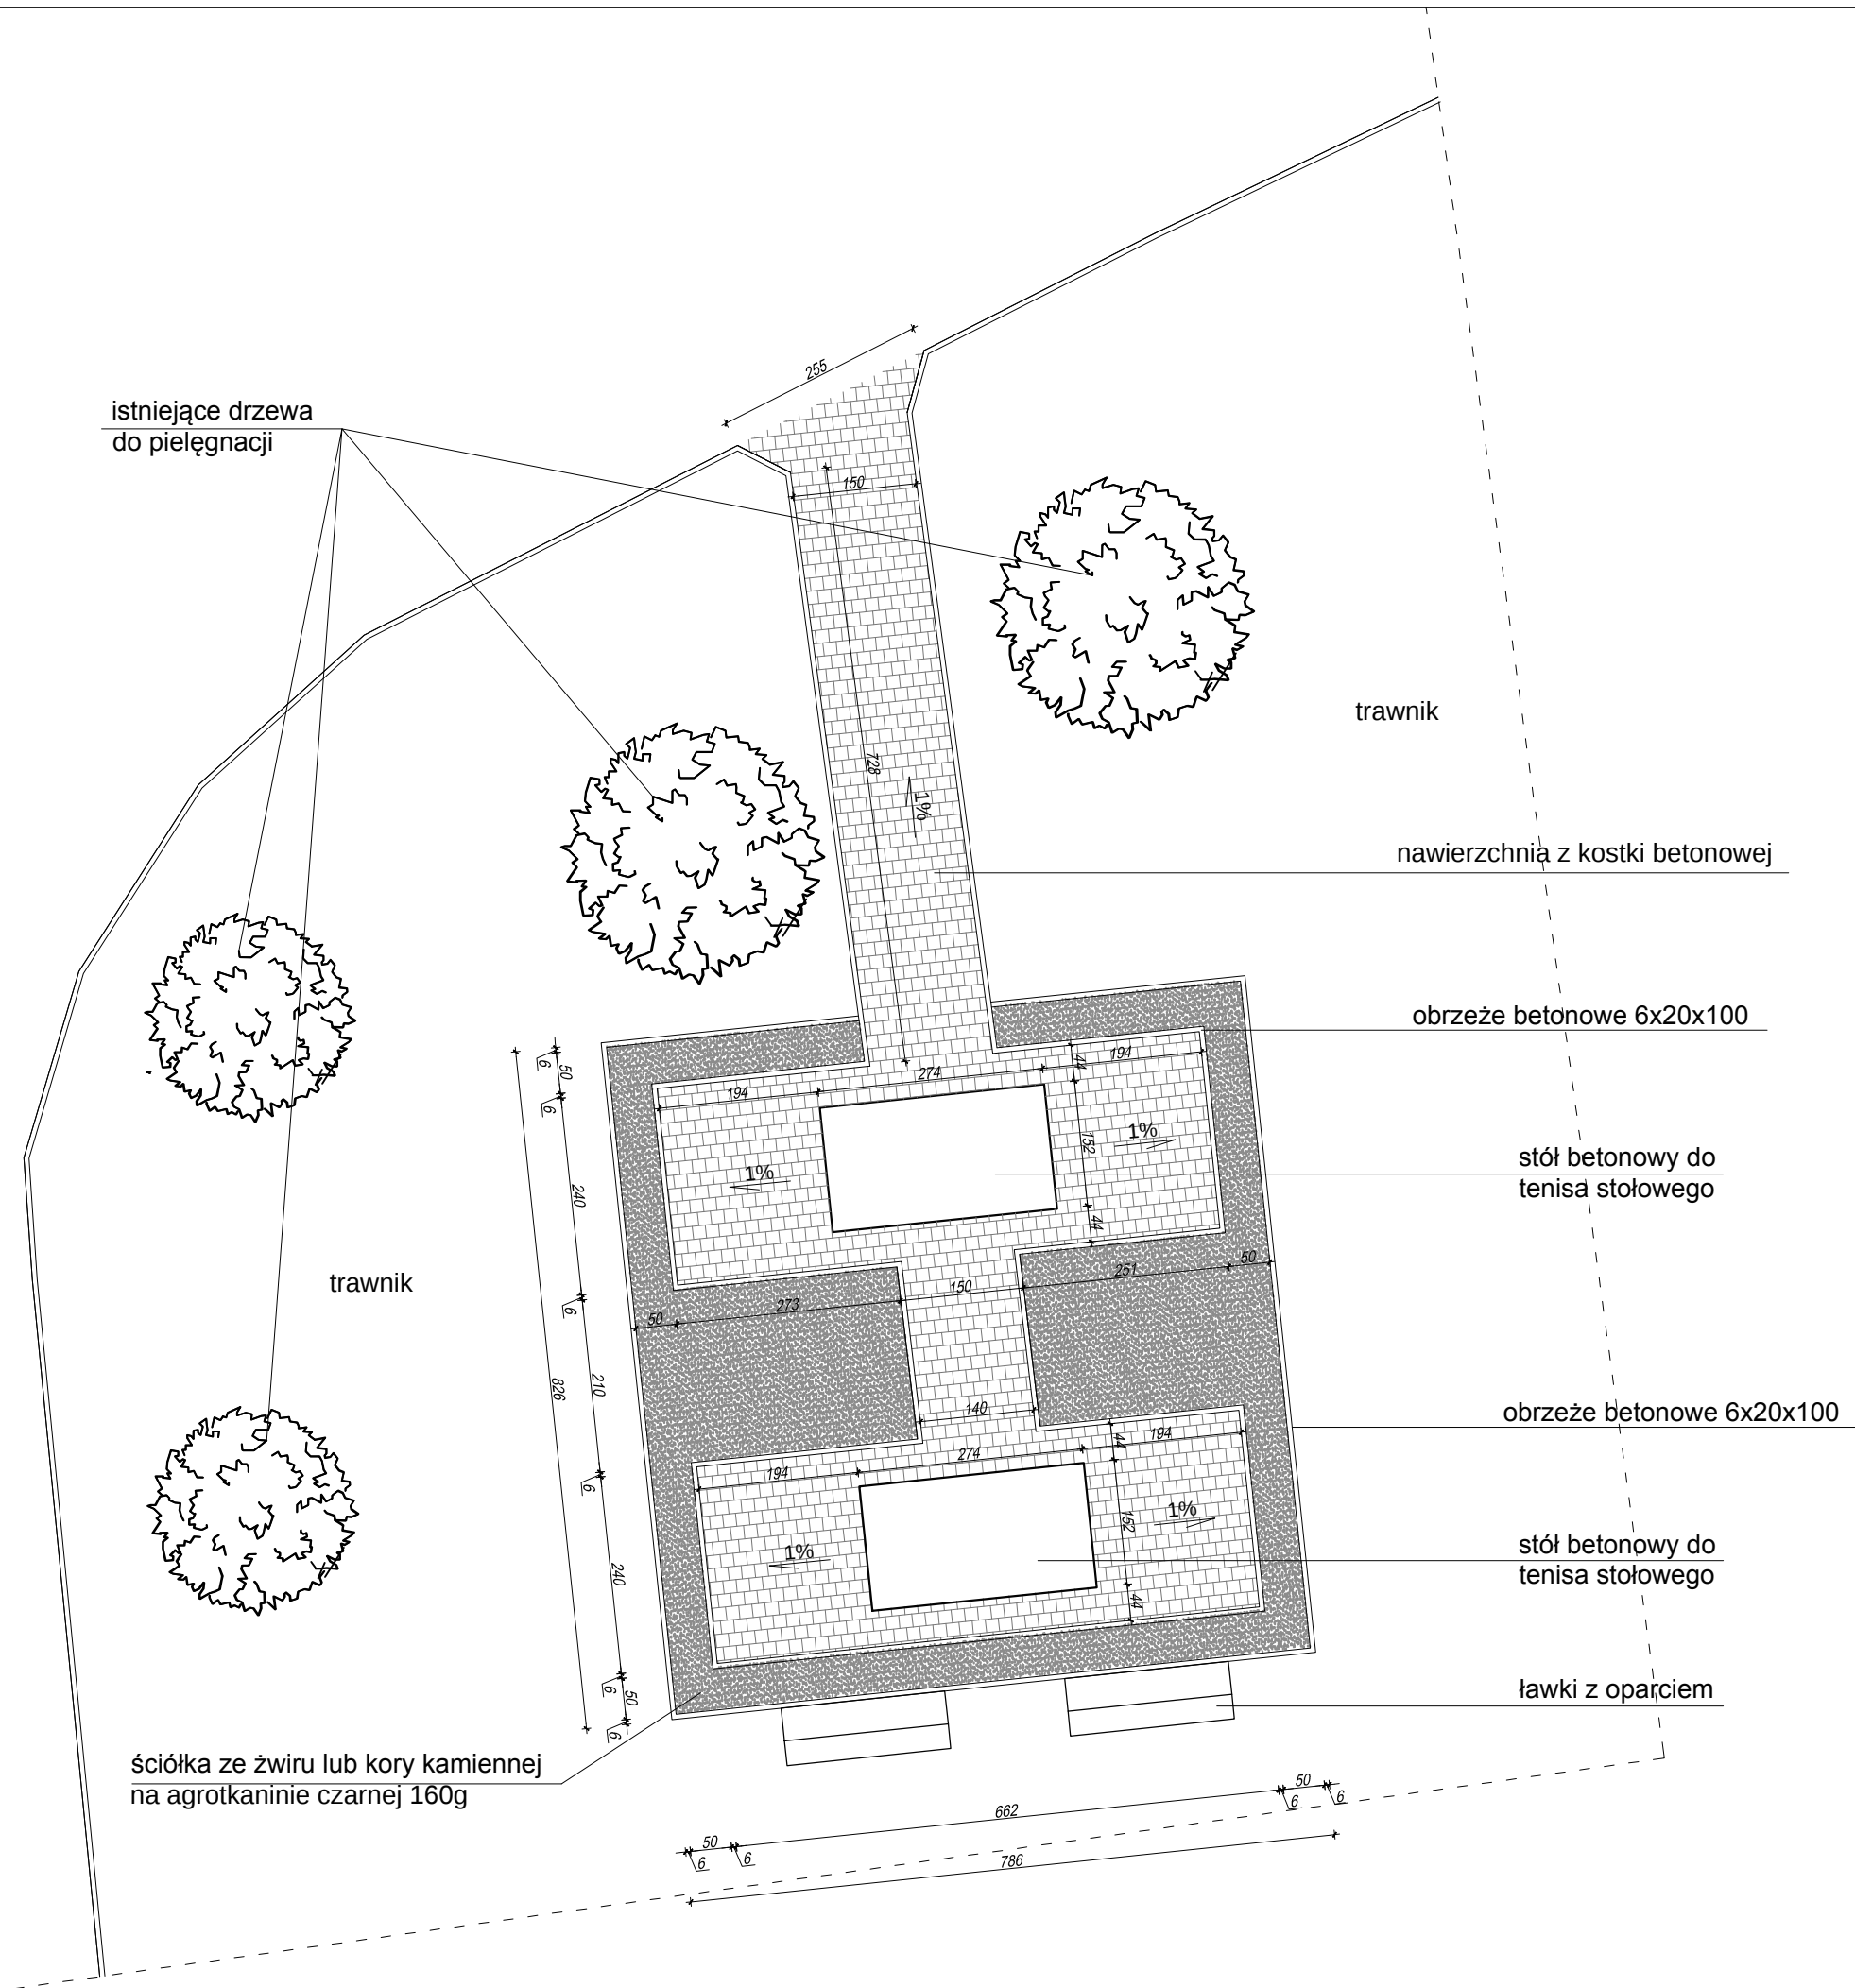

INWESTOR:	Gmina Miejska Kłodzko - 57-300 Kłodzko Pl. B.Chrobrego 1	DATA:	15.04.25
TYTUŁ OPRACOW.:	Rewitalizacja terenów rekreacyjnych zniszczonych w wyniku powodzi wewnątrz osiedla przy ul. Malczewskiego w Kłodzku 57-300 Kłodzko, działka nr 30/52, Obręb Centrum		
ARCHITEKTURA:	mgr inż. arch. Agata Miernik	NR. UPRAWNIEN:	35/06/DO1A
NAZWA RYSUNKU: STREFA GIER PLENEROWYCH			
	FORMAT:	A3	PODZIAŁKA:
	STADIUM:	ZGŁOSZENIE	
	DATA OPRACOWANIA:	15.04.25	STRONA :
			NR RYS.: A/9