


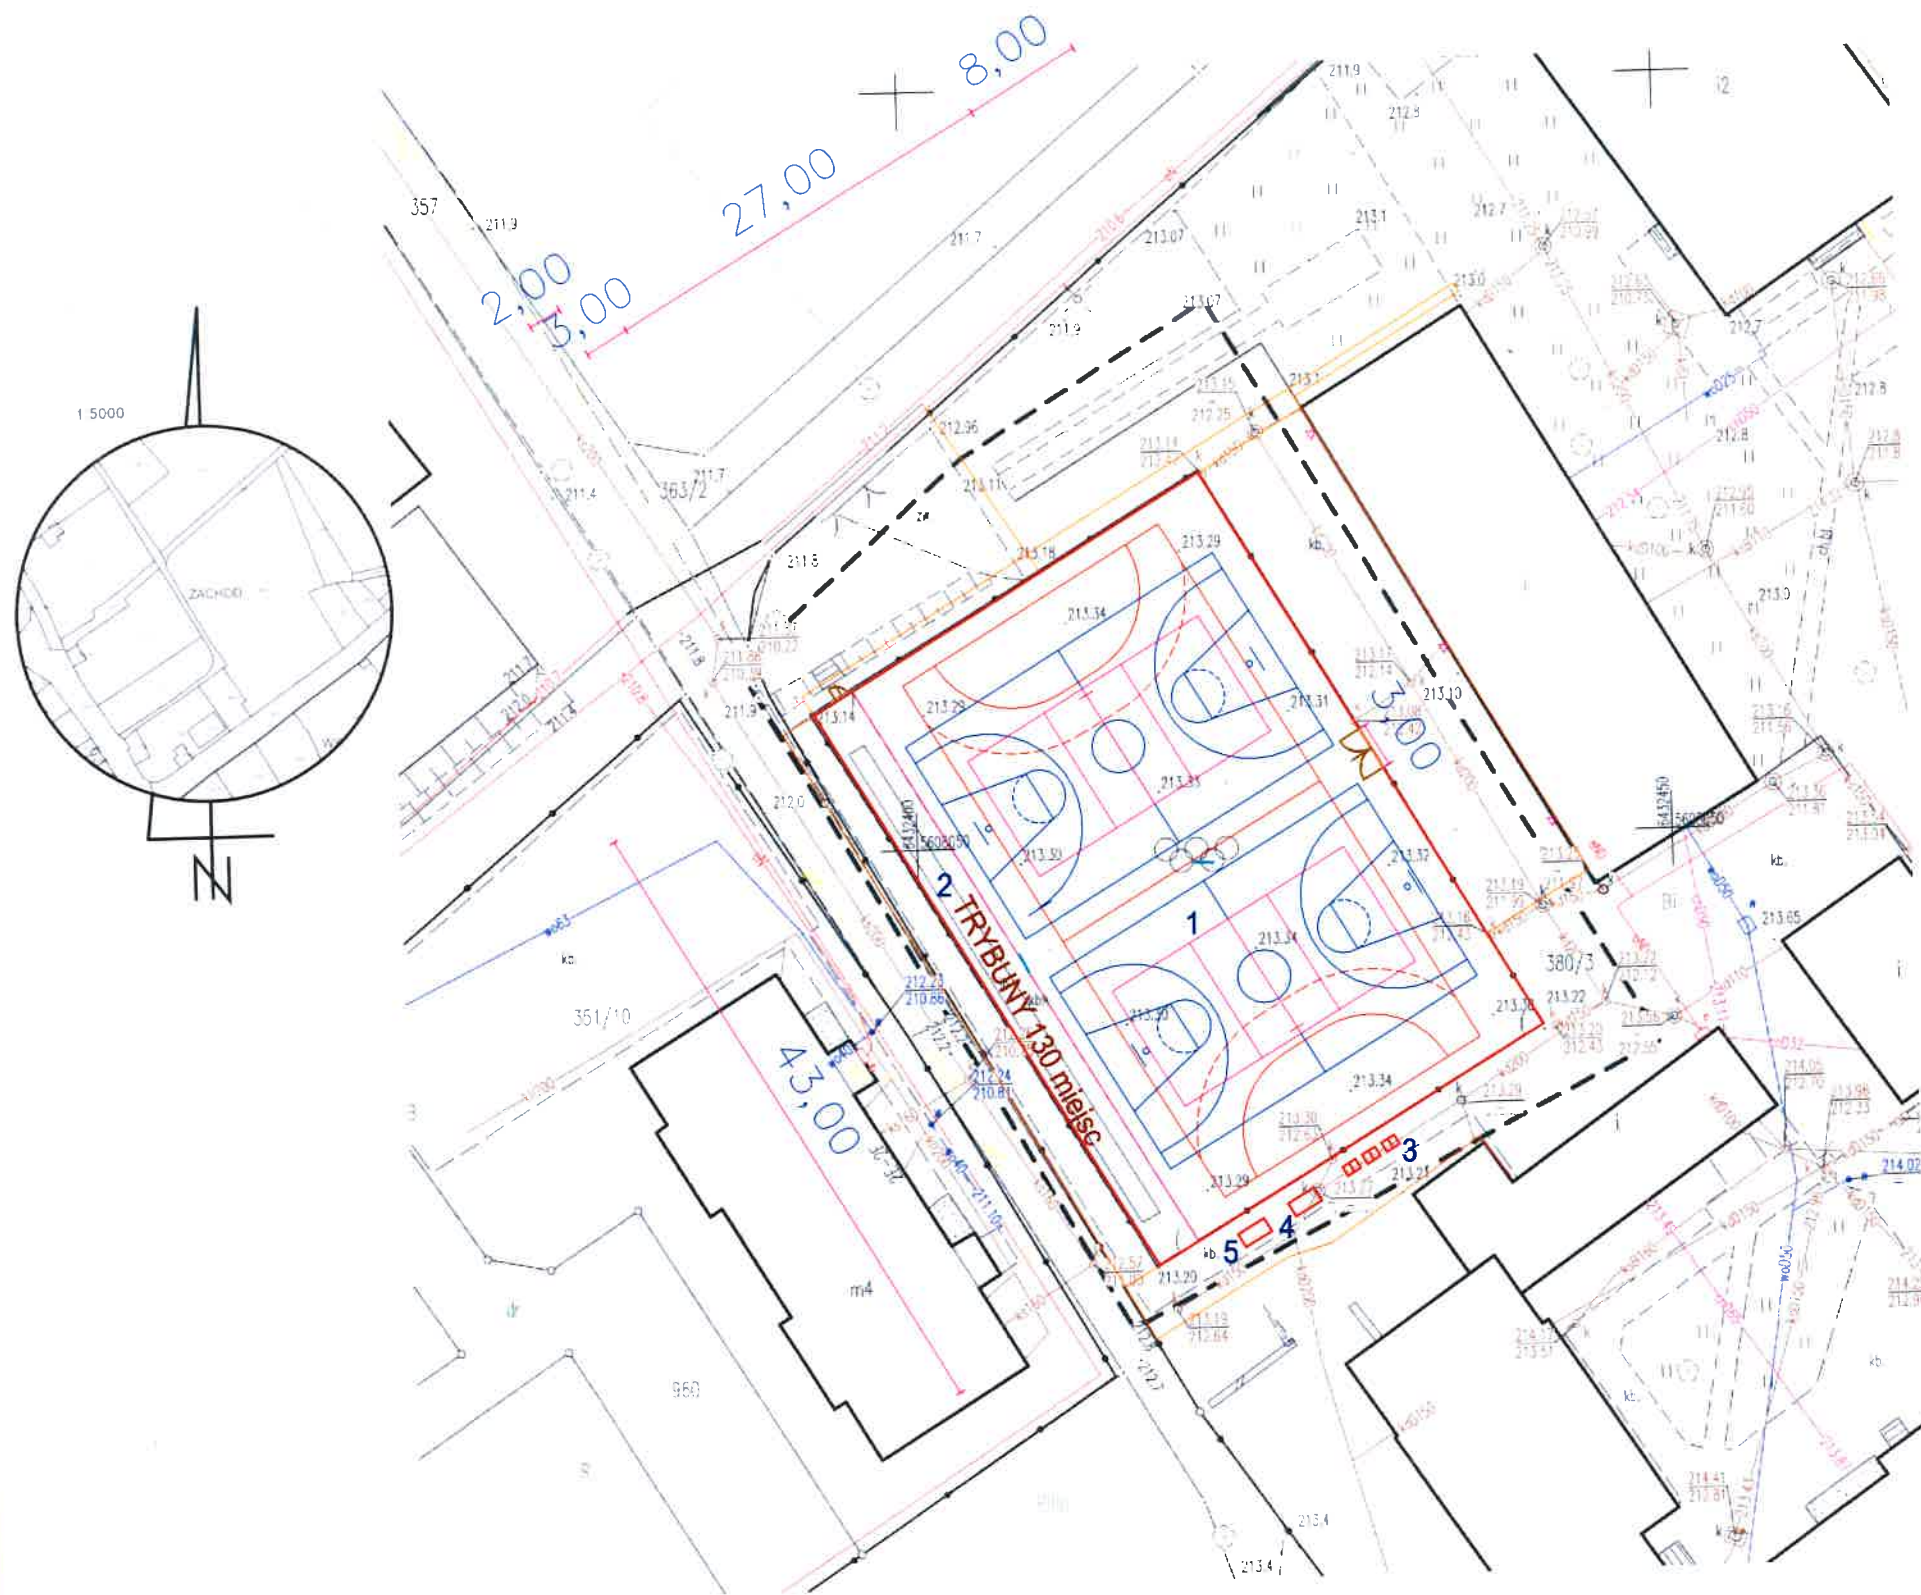

LEGENDA

nawierzchnie tartanowe 27,00x43,00
27,00x43,00 = 1161,00 m²

ROK BUDOWY 2012 r.

nawierzchnie tartanowe 28,00x43,00

nawierzchnie trybun - kostka betonowa

boisko do piłki ręcznej 40x20
2-wa boiska do koszykówki 15x24
2-wa boiska do siatkówki 18x9

trybuna dwurzędowa na 130 miejsc

MAPA DO CELÓW PROJEKTOWYCH	
Identyfikator ewidencyjny materiału zasobu	6640.255.2026
Nazwa miejscowości	Ziębice
Jednostka ewidencyjna	022406_4, Ziębice - miasto
Obręb ewidencyjny	0001, Zachód
Skala mapy 1:500	
Nazwa układu współrzędnych	prostokątnych płaskich
	układu wysokości
układ 2000	
PL-EVRF2007NH	
Oznaczenie granic obszaru, który był przedmiotem aktualizacji	-----
Informacje o służebnościach gruntowych mających wpływ na zagospodarowanie gruntów, zlokalizowanych w granicach projektowanej inwestycji	brak
Granice ewidencyjne działek są zgodne z bazą danych EGiB i spełniają wymagania dokładnościowe zawarte w rozporządzeniu w sprawie standardów technicznych.	
Data opracowania mapy	marzec 2026
NIE WYKLUCZA SIĘ ISTNIENIA W TERENIE INNYCH NIE WYKAZANYCH NA NINIEJSZEJ MAPIE URZĄDZEN PODZIEMNYCH, KTÓRE NIE BYŁY ZGŁOSZONE DO INWENTARYZACJI LUB O KTÓRYCH BRAK INFORMACJI W INSTYTUCIACH BRANŻOWYCH	

Jestem świadomy odpowiedzialności karnej za złożenie fałszywych oświadczeń.
Oświadczam, że operat techniczny zawierający rezultaty prac geodezyjnych,
w wyniku których powstał niniejszy dokument, uzyskał pozytywny wynik weryfikacji.

Identyfikator zgłoszenia prac geodezyjnych	6640.255.2026
Organ służby geodezyjnej, który otrzymał zgłoszenie	Starosta Ząbkowicki
Nr oraz data sporządzenia dokumentu zawierającego wynik pozytywnej weryfikacji	PODGIK.6640.255.2026_ z dnia
Wykonawca prac geodezyjnych	Cardo Szymon Hudy Olbrachcice Wielkie 9a 57-200 Ząbkowice Śląskie
Imię i nazwisko oraz nr uprawnień zawodowych kierownika prac	Przemysław Hudy nr uprawnień 21256

MODERNIZACJA BOISKA

- wymiana nawierzchni poluretanowej (tartanowej)
27,00x43,00 = 1161,00 m²
- wymiana 130 siedzisk trybuny
- stojaki na rowery litrera U 3 szt
- urządzenia rozgrzewkowe ORBITREK wahadło-biegacz 1 kpl
- urządzenie rozgrzewkowe TWISTER 1 kpl

MODERNIZACJA BOISKA WIELOFUNKCYJNEGO

USŁUGI INWESTYCYJNE mgr inż. Grzegorz Papiernik UL. DZIAŁKOWCA NR 8, 57-200 ZĄBKOWICE ŚLĄSKIE	
TEMAT : PROJEKT ZAGOSPODAROWANIA DZIAŁKI	
NAZWA OBIEKTU: MODERNIZACJA BOISKA WIELOFUNKCYJNEGO	
ADRES: 57-220 ZIEBICE UL. WOJSKA POLSKIEGO 3 dz. nr 380/3	
INWESTOR: POWIAT ZĄBKOWICKI 57-200 ZĄBKOWICE ŚL. UL. SIENKIEWICZA 11	
BRANŻA: BUDOWLANA	
KONSTRUKCJA: MGR INŻ. GRZEGORZ PAPIERNIK	
UPR. PROJEKTOWE UAN-6/3/85/90 DOIB DOŚ/BO/1983/01	
ARCHITEKTURA: MGR INŻ. ARCH. KAROLINA URBĄSKA	
UPR. PROJEKTOWE 74/2010/DS OIA	
DATA: 2026-03-10	
NAZWA RYSUNKU: PROJEKT ZAGOSPODAROWANIA TERENU	
SKALA RYS: 1:500 NR 1	