PROJEKT ZAGOSPODAROWANIA TERENU: DZIAŁKA NR 1450/3

MAPA DO CELÓW PROJEKTOWYCH

Identyfikator zgłoszenia pracy geodezyjnej		ID.: GK-I.6640.1.3850.2024	
Skala mapy	1:500	Data opracowania mapy	**21.11.2025 r.**
Miejscowość	**Brzesko**	nr działki	**1450/1**
Jednostka ewidencyjna		identyfikator	120202_4
		nazwa	Brzesko- miasto
Obręb ewidencyjny		identyfikator	120202_4.0001
		nazwa	**Brzesko**
Nazwa układu współrzędnych		prostokątnych płaskich	2000/7; 7.123.17.13.3.4
Oznaczenie granic obszaru, który był przedmiotem aktualizacji			------
Oznaczenie i informacje o służebnościach gruntowych mających wpływ na zagospodarowanie gruntów, zlokalizowanych w granicach projektowanej inwestycji			Mapę sporządzono bez ustalenia obciążeń związanych ze służebnościami gruntowymi

PRACOWNIA GEODEZYJNA „GEOPLAN" mgr inż. Wincenty Groński 32-800 Brzesko, pl. Żwirki i Wigury 5 tel. (014) 66 64 870 kom. 500 453 967 NIP 872-102-49-00 REGON 850733021

Nazwa/imię i nazwisko wykonawcy oraz podpis osoby reprezentującej wykonawcę

Imię i nazwisko, nr uprawnień oraz podpis geodety uprawnionego który opracował mapę

Legenda oznaczeń z załacznika graficznego do decyzji o warunkach zabudowy znak IK.6730.902.2025.AP

- Linie rozgraniczające teren inwestycji
- TB — Teren inwestycji
- LZ — Nieprzekraczalna linia zabudowy

SZKIC ORIENTACYJNY 1:10000

Oświadczenie wykonawcy prac geodezyjnych o uzyskaniu pozytywnego wyniku weryfikacji	
Identyfikator zgłoszenia pracy geodezyjnej	GK-I.6640.1.3850.2025
Organ służby geodezyjnej, który otrzymał zgłoszenie	STAROSTA BRZESKI
Wykonawca prac geodezyjnych	Pracownia Geodezyjna GEOPLAN mgr inż. Wincenty Groński
Imię i nazwisko oraz numer uprawnień zawodowych kierownika prac	Wincenty Groński nr uprawnień 6402
Numer oraz data sporządzenia protokołu weryfikacji	GK-I.6640.1.3850.2025_2 z dnia 10.12.2025 r.
Jestem świadomy odpowiedzialności karnej za złożenia fałszywego oświadczenia.	

mgr inż. Wincenty Groński Geodeta Nr uprawnień 6402 Geopolan Wincenty Groński i Bogusława Groń 32-864 Gręboszów, Gutarzyńska 6 tel. 500 453 967

CHARAKTERYSTYKA OGÓLNA PROJEKTOWANEGO OBIEKTU:

1 - projektowany obiekt składa się z trzech mobilnych kontenerów magazynowych według projektu typowego:
wymiary kontenera: 6,06 x 2,44
Producent kontenerów: Weldon sp. z o.o.,
adres: 39-102 Brzeźówka 90A
- Trzy mobilne kontenery będą posiadowione na płycie fundamentowej o wymiarach: 8,00 x 6,40 m

Dane ogólne 1 modułu kontenera typowego:
- parterowy, niepodpiwniczony
- Wymiary: 6,06 x 2,44 m, wys. zewn.: 2,90 m
- rzędna posadowienia budynku: 0,00 = 224,00 m n.p.m.
- wysokość w kalenicy:+2,90 m
- wysokość budynku: 2,90+0,15 = 3,05 m

Obszar inwestycji obejmuje działkę nr: 1450/3

UWAGA: 3 MOBILNE KONTENERY - TYPOWE:
- 20-STOPOWE (20'), HC (podwyższony):

WYMIARY ZEWNĘTRZNE 1 KONTENERA:
- DŁUGOŚĆ: 6058 mm (przyjęto: 606 cm),
- SZEROKOŚĆ: 2438 mm (przyjęto: 244 cm),
- WYSOKOŚĆ: 2896 mm (przyjęto: 289 cm)

SKALA 1:500

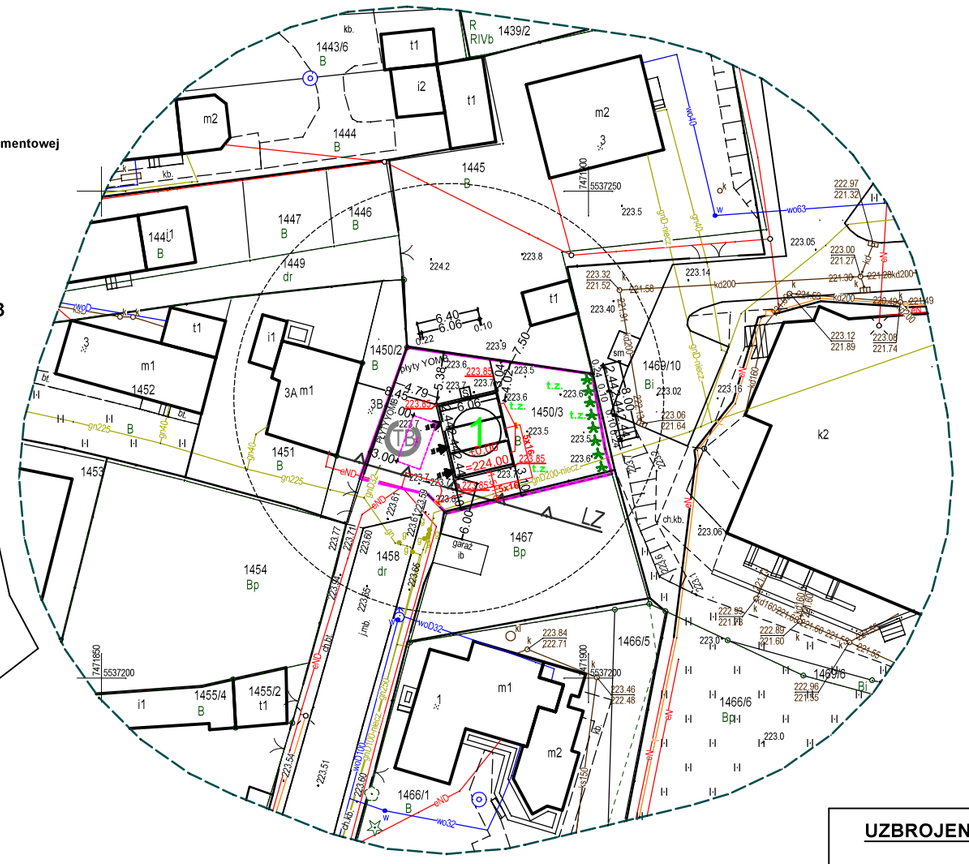

SKALA 1:250

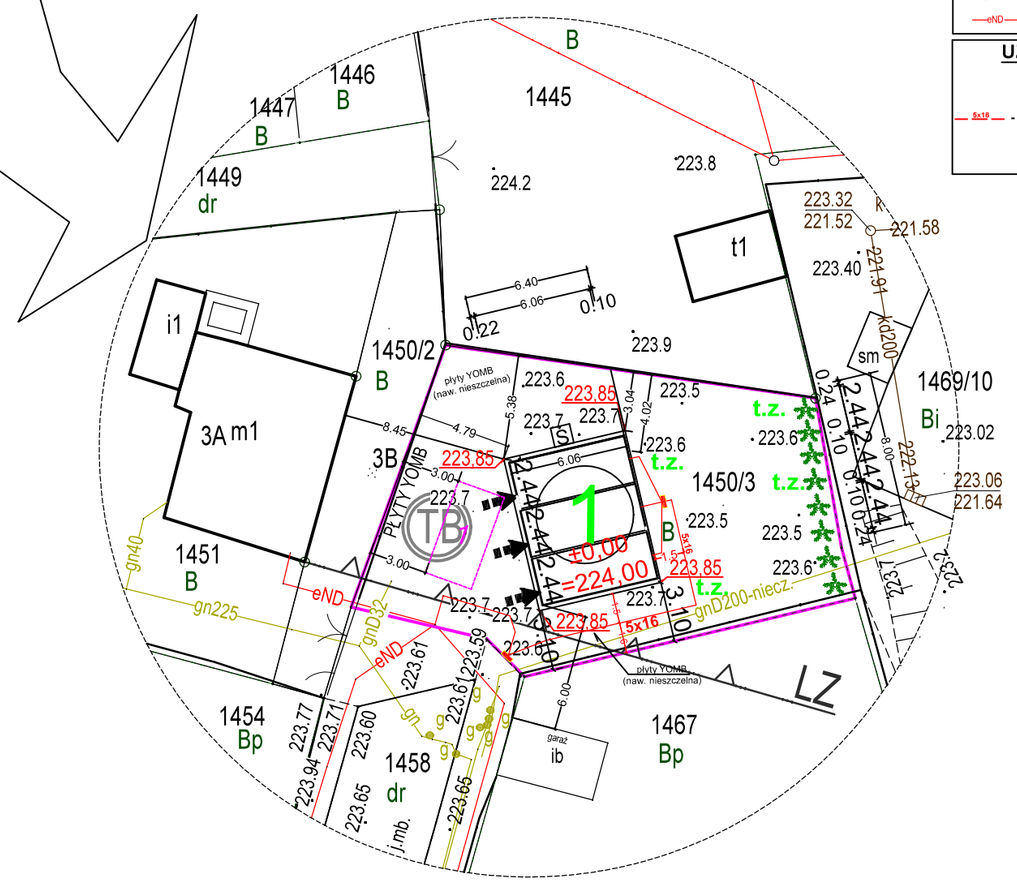

LEGENDA I OZNACZENIA:

- zakres mapy do celów projektowych
- obszar terenu inwestycji: działka nr 1450/3
- 1450/3 - oznaczenie nr działek
- B, RIVb - klasoużytek
- 1 - ozn. proj. obiektu
- ozn. głównego wejścia do obiektu
- ozn. proj. zabudowy obiektu
- ozn. proj. terenu utwardzonego
- ozn. proj. miejsc postojowych dla uż. okresowych
- t.z. - ozn. proj. terenu ziel. niskiej - trawnik
- ozn. proj. drzew, krzewów
- ozn. istn. drzew, krzewów
- j.mb. - ozn. nawierzchni drogi - asfaltowa
- 223,70 - istn. rzędne wysokościowe
- 223,85 - proj. rzędne wysokościowe
- S - proj. miejsce gromadzenia odpadów stałych

- OBSZAR ODDZIAŁYWANIA OBIEKTU

UZBROJENIE ISTNIEJĄCE:

- ks150 - kanalizacja sanitarna
- wo032 - sieć wodociągowa
- go032 - sieć gazowa
- eND - sieć energetyczna

UZBROJENIE PROJEKTOWANE:

(według oddzielnego opracowania)

- ks19 - przyłącz energetyczny do sieci - zgodnie z art.29a

PRACOWNIA PROJEKTOWA: "ARTEON" BRZESKO	OBIEKT: PROJEKT BUDOWLANY BUDOWA BUDYNKU MAGAZYNOWEGO ZŁOŻONEGO JAKO 3 MOBILNE KONTENERY DLA OBRONY CYWILNEJ ZLOKALIZOWANY NA DZIAŁCE NR 1450/3 POŁOŻONEJ PRZY UL. TARGOWEJ W BRZESKU, GMINA BRZESKO, POW. BRZESKI		
INWESTOR:	GMINA BRZESKO ADRES: UL. GŁOWACKIEGO 51, 32-800 BRZESKO		
TYTUŁ RYSUNKU: *PROJEKT ZAGOSP. TERENU: DZIAŁKA NR 1450/3*			BRANŻA: *ARCHITEKTURA*
ASYSTENT PROJEKTANTA: *mgr inż. Tomasz Pawlikowicz*	NR UPR.: *MAP/0133/POOK/09 MAP/0366/OWOK/10*	PODPIS:	
PROJEKTANT: ARCHITEKTURA: *mgr inż. arch. Alfred Budzioch*	NR UPR.: *WD-NB-8346/57/79*	PODPIS:	DATA: *12.2025* SKALA: *1:500* NR RYS.: **1**