

PRZEKRÓJ POPRZECZNY A-A


SKALA 1:50

PRZEKRÓJ-SYSTEM.
WG. PRODUCENTA:

- BLACHA LAKIEROWANA
TYPOWA - PROFIL. gr. 0,5 cm
- STYROPIAN gr. 7,5 cm
- BLACHA LAKIEROWANA
TYPOWA - PROFIL. gr. 0,5 cm

PRZEKRÓJ-SYSTEM.
WG. PRODUCENTA:

- BLACHA OCYNKOWANA
TYPOWA - PROFIL. gr. 0,5 cm
- WEŁNA MINERALNA gr. 10 cm
- IZ. PAROPRZEPUSZCZALNA
- BLACHA LAKIEROWANA
TYPOWA - PROFIL. gr. 0,5 cm

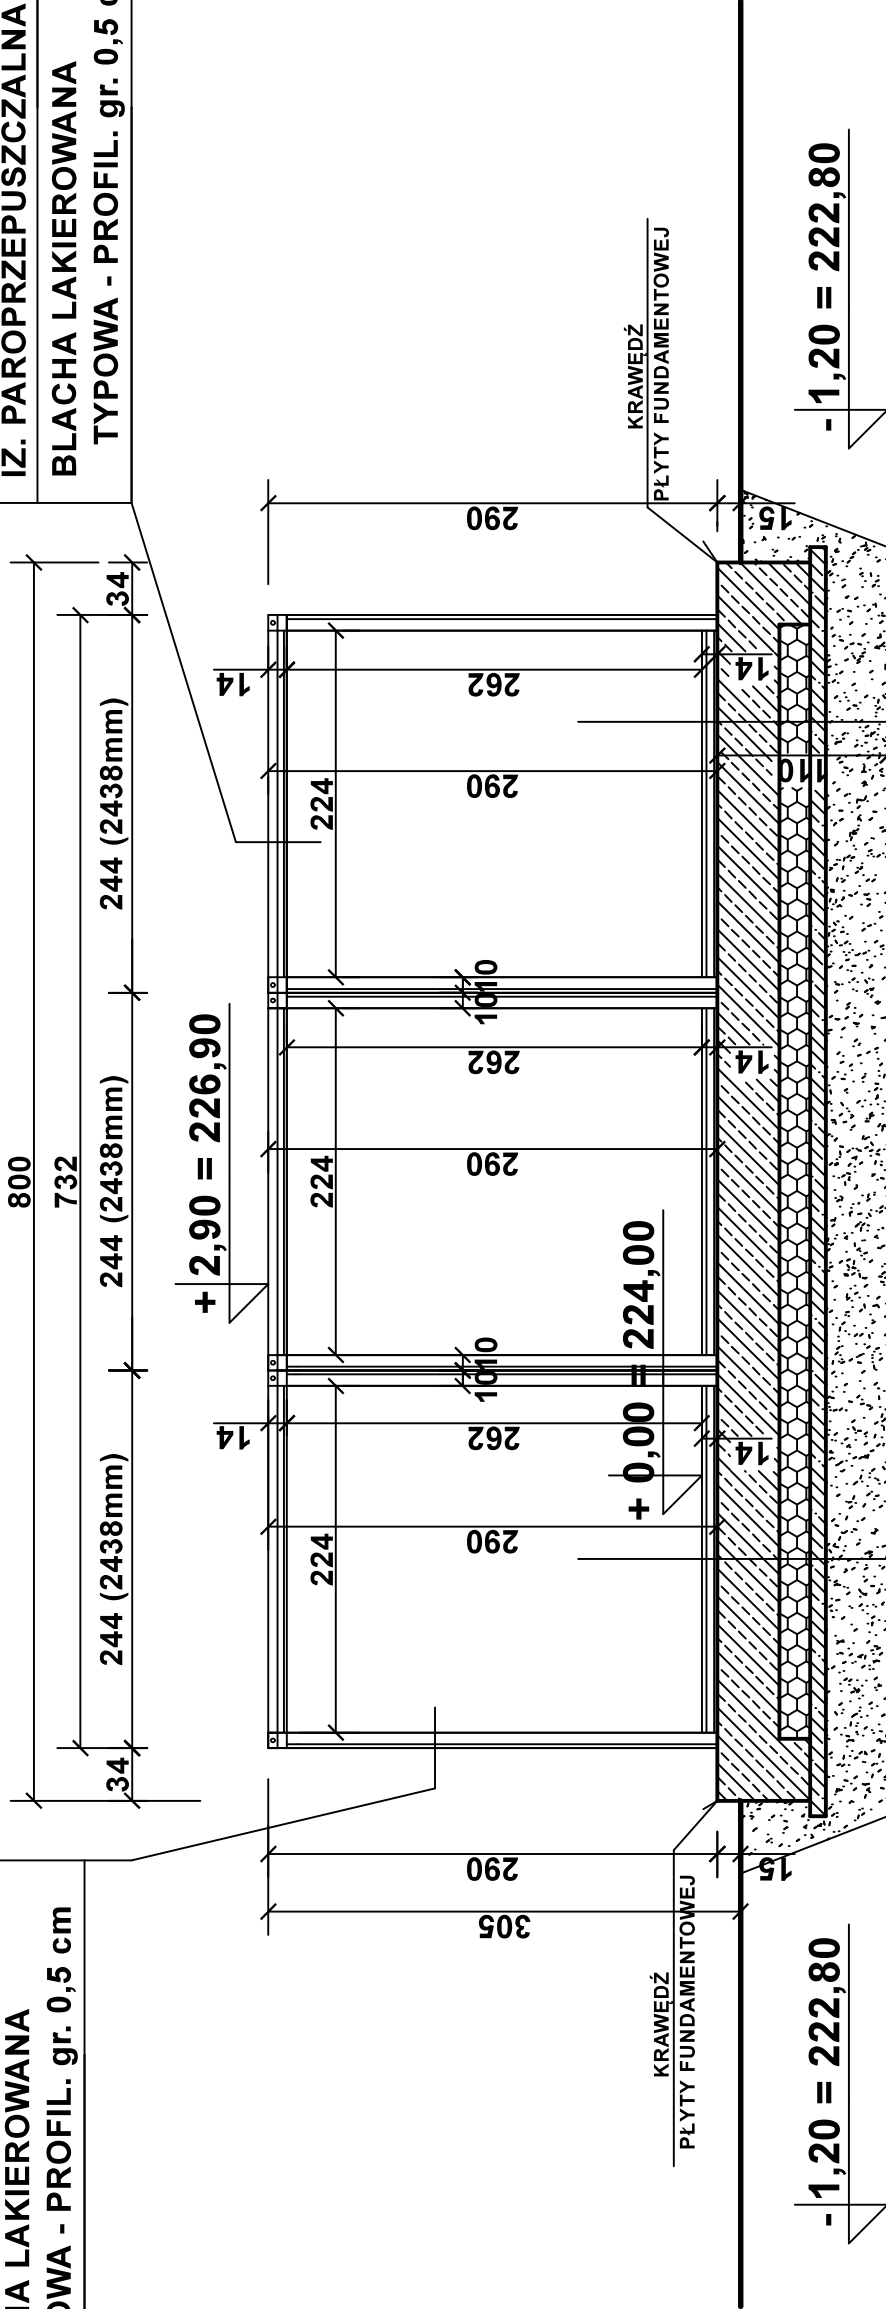

- WYKŁADZINA PCW NA PŁYCIE
CEM.WIÓROWEJ gr. 3,5 cm
- WEŁNA MINERALNA gr. 10 cm
- BLACHA OCYNK.TRAPEZ. gr. 0,5 cm
- PLYTA FUNDAMENTOWA B-20 gr. 40 cm
- FOLIA IZOLACYJNA
- STYROPIAN gr. 20 cm
- FOLIA IZOLACYJNA
- PODKŁAD - CHUDY BETON gr.10 cm
- POSPÓŁKA ŻWIROWA gr. 40 cm

- WYKŁADZINA PCW NA PŁYCIE
CEM.WIÓROWEJ gr. 3,5 cm
- WEŁNA MINERALNA gr. 10 cm
- BLACHA OCYNK.TRAPEZOWA gr. 0,5 cm
- PLYTA FUNDAMENTOWA B-20 gr. 40 cm
- FOLIA IZOLACYJNA
- STYROPIAN gr. 20 cm
- FOLIA IZOLACYJNA
- PODKŁAD - CHUDY BETON gr.10 cm
- POSPÓŁKA ŻWIROWA gr. 40 cm

 PRACOWNIA PROJEKTOWA I KOMPLEKSOWA OBSŁUGA REALIZACJI INWESTYCJI BUDOWLANYCH "ARTEON" BRZESKO	TEMAT OPRACOWANIA /OBJEKT: PROJEKT ARCHITEKTONICZNO-BUDOWLANY BUDOWA BUDYNKU MAGAZYNOWEGO ZŁOŻONEGO JAKO 3 MOBILNE KONTENERY DLA OBRONY CYWILNEJ ZLOKALIZOWANEGO NA DZIAŁCE NR 1460/3 POŁOŻONEJ PRZY UL. TARGOWEJ W BRZESKU, GMINA BRZESKO, POWIAT BRZESKI	
	TYTUŁ RYSUNKU: PRZEKRÓJ POPRZECZNY A-A	
	INWESTOR: GMINA BRZESKO	
	ADRES: UL. GŁOWACKIEGO 51, 32-800 BRZESKO GMINA BRZESKO, POWIAT BRZESKI	
 PRACOWNIA PROJEKTOWA I KOMPLEKSOWA OBSŁUGA REALIZACJI INWESTYCJI BUDOWLANYCH "ARTEON" BRZESKO	ARCHITEKTURA	
	PROJEKTANT: mgr inż. arch. Alfred Budzioch NR UPR.: WD-ND-8346/5179	
	OPRACOWAŁ: mgr inż. Tomasz Pawlikowicz NR UPR.: MAP/0133/POOK/09; MAP/0366/OWOK/10	
	UWAGI: - WYMIARY SPRAWDZIĆ NA BUDOWIE	
 PRACOWNIA PROJEKTOWA I KOMPLEKSOWA OBSŁUGA REALIZACJI INWESTYCJI BUDOWLANYCH "ARTEON" BRZESKO	BRANŻA: BUDOWLANA	NR RYS.: DATA: 12.2025 SKALA: 1:50
		2