



ELEWACJA ZACHODNIA

SKALA 1:50

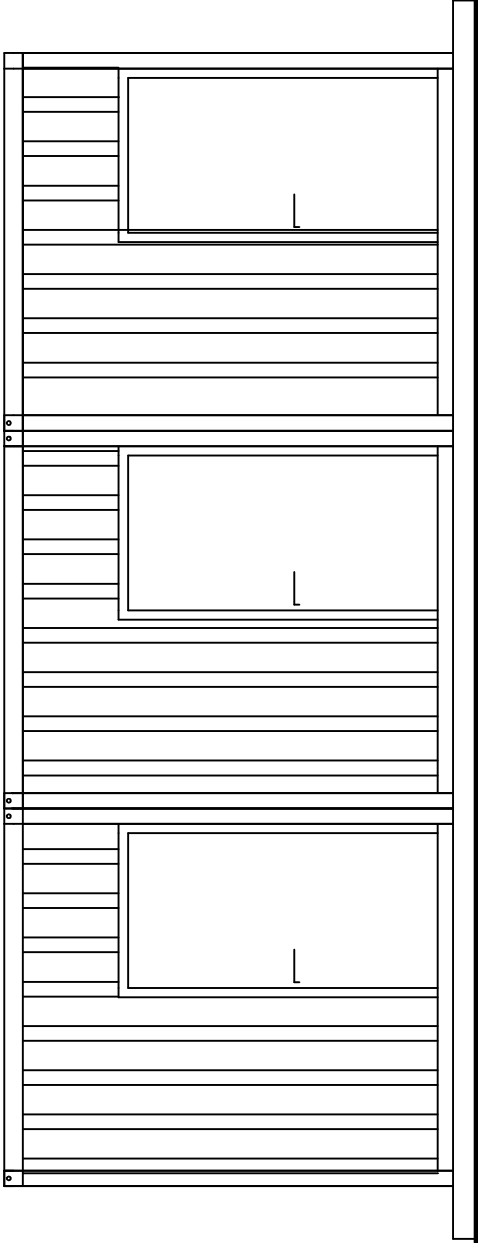

ELEWACJA WSCHODNIA

SKALA 1:50

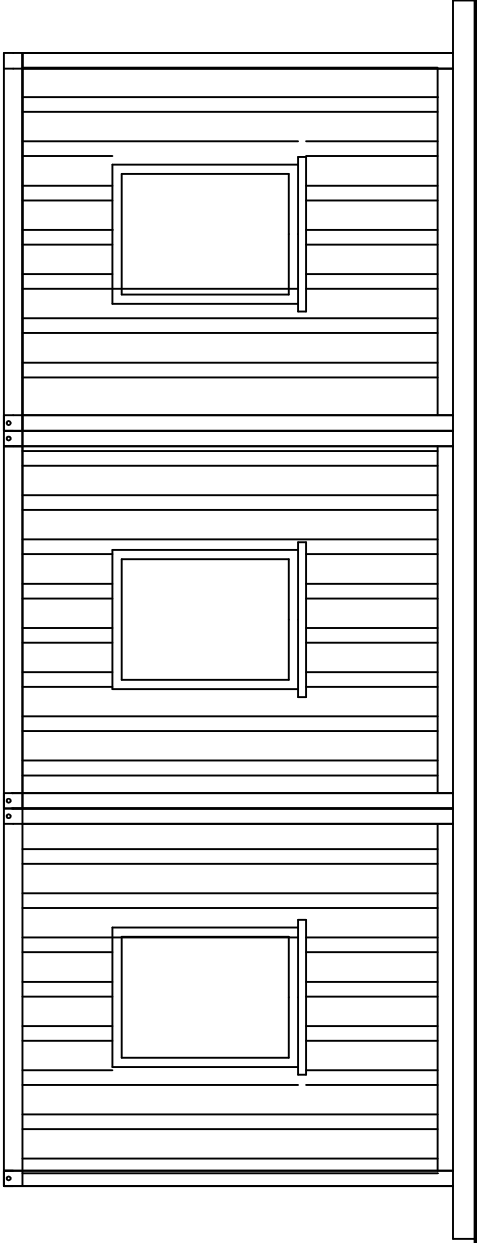

PRACOWNIA PROJEKTOWA I KOMPLEKSOWA OBSŁUGA REALIZACJI INWESTYCJI BUDOWLANYCH "ARTEON" BRZESKO	TEMAT OPRACOWANIA /OBJEKT: PROJEKT ARCHITEKTONICZNO-BUDOWLANY BUDOWA BUDYNKU MAGAZYNOWEGO ZŁOŻONEGO JAKO 3 MOBILNE KONTENERY DLA OBRONY CYWILNEJ ZLOKALIZOWANEGO NA DZIAŁCE NR 1460/3 POŁOŻONEJ PRZY UL. TARGOWEJ W BRZESKU, GMINA BRZESKO, POWIAT BRZESKI	TYTUŁ RYSUNKU: ELEWACJA ZACHODNIA ELEWACJA WSCHODNIA	INWESTOR: GMINA BRZESKO	ADRES: UL. GŁOWACKIEGO 51, 32-800 BRZESKO GMINA BRZESKO, POWIAT BRZESKI	PRACOWNIA PROJEKTOWA I KOMPLEKSOWA OBSŁUGA REALIZACJI INWESTYCJI BUDOWLANYCH "ARTEON" BRZESKO	ARCHITEKTURA	PROJEKTANT: mgr inż. arch. Alfred Budzioch NR UPR.: WD-ND-8346/5179	OPRACOWAŁ: mgr inż. Tomasz Pawlikowicz NR UPR.: MAP/0133/POOK/09; MAP/0366/OWOK/10	UWAGI: - WYMIARY SPRAWDZIĆ NA BUDOWIE	PRACOWNIA PROJEKTOWA I KOMPLEKSOWA OBSŁUGA REALIZACJI INWESTYCJI BUDOWLANYCH "ARTEON" BRZESKO	BRANŻA: BUDOWLANA	DATA: 12.2025 NR RYS.: 3 SKALA: 1:50
--	---	--	--------------------------------	--	--	--------------	--	---	--	--	--------------------------	---