



ELEWACJA PÓŁNOCNA

SKALA 1:50

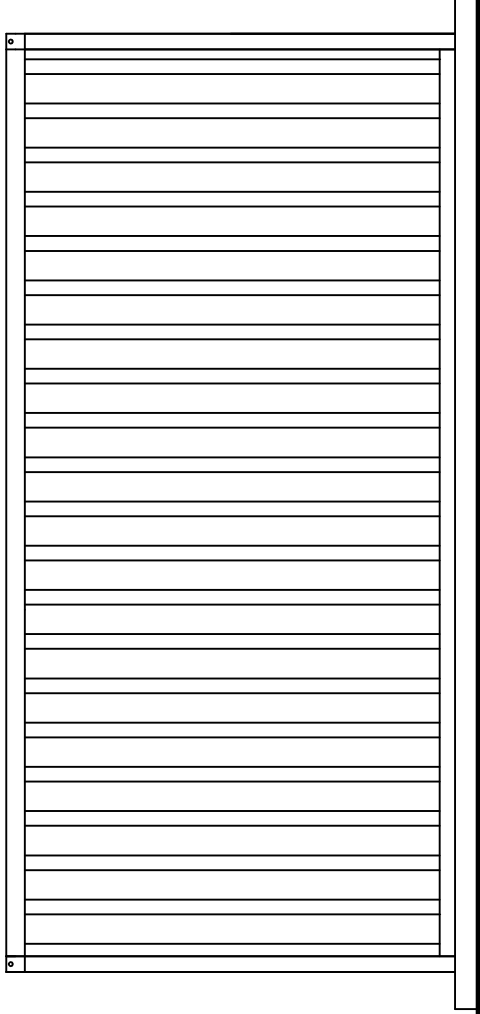

ELEWACJA POŁUDNIOWA

SKALA 1:50

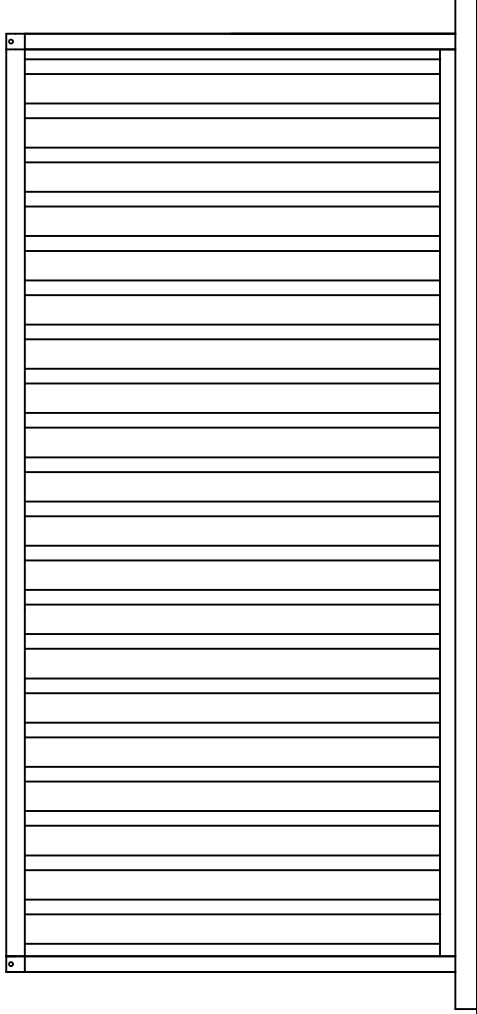

 PRACOWNIA PROJEKTOWA I KOMPLEKSOWA OBSŁUGA REALIZACJI INWESTYCJI BUDOWLANYCH "ARTEON" BRZESKO	TEMAT OPRACOWANIA /OBJEKT: PROJEKT ARCHITEKTONICZNO-BUDOWLANY BUDOWA BUDYNKU MAGAZYNOWEGO ZŁOŻONEGO JAKO 3 MOBILNE KONTENERY DLA OBRONY CYWILNEJ ZLOKALIZOWANEGO NA DZIAŁCE NR 1460/3 POŁOŻONEJ PRZY UL. TARGOWEJ W BRZESKU, GMINA BRZESKO, POWIAT BRZESKI
TYTUŁ RYSUNKU: ELEWACJA PÓŁNOCNA ELEWACJA POŁUDNIOWA	INWESTOR: GMINA BRZESKO
ADRES: UL. GŁOWACKIEGO 51, 32-800 BRZESKO GMINA BRZESKO, POWIAT BRZESKI	PRACOWNIA PROJEKTOWA I KOMPLEKSOWA OBSŁUGA REALIZACJI INWESTYCJI BUDOWLANYCH "ARTEON" BRZESKO
ARCHITEKTURA	
PROJEKTANT: mgr inż. arch. Alfred Budzioch NR UPR.: WD-ND-8346/5179	OPRACOWAŁ: mgr inż. Tomasz Pawlikowicz NR UPR.: MAP/0133/POOK/09; MAP/0366/OWOK/10
UWAGI: - WYMIARY SPRAWDZIĆ NA BUDOWIE	
 PRACOWNIA PROJEKTOWA I KOMPLEKSOWA OBSŁUGA REALIZACJI INWESTYCJI BUDOWLANYCH "ARTEON" BRZESKO BRANŻA: BUDOWLANA DATA: 12.2025 NR RYS.: 4 SKALA: 1:50	