

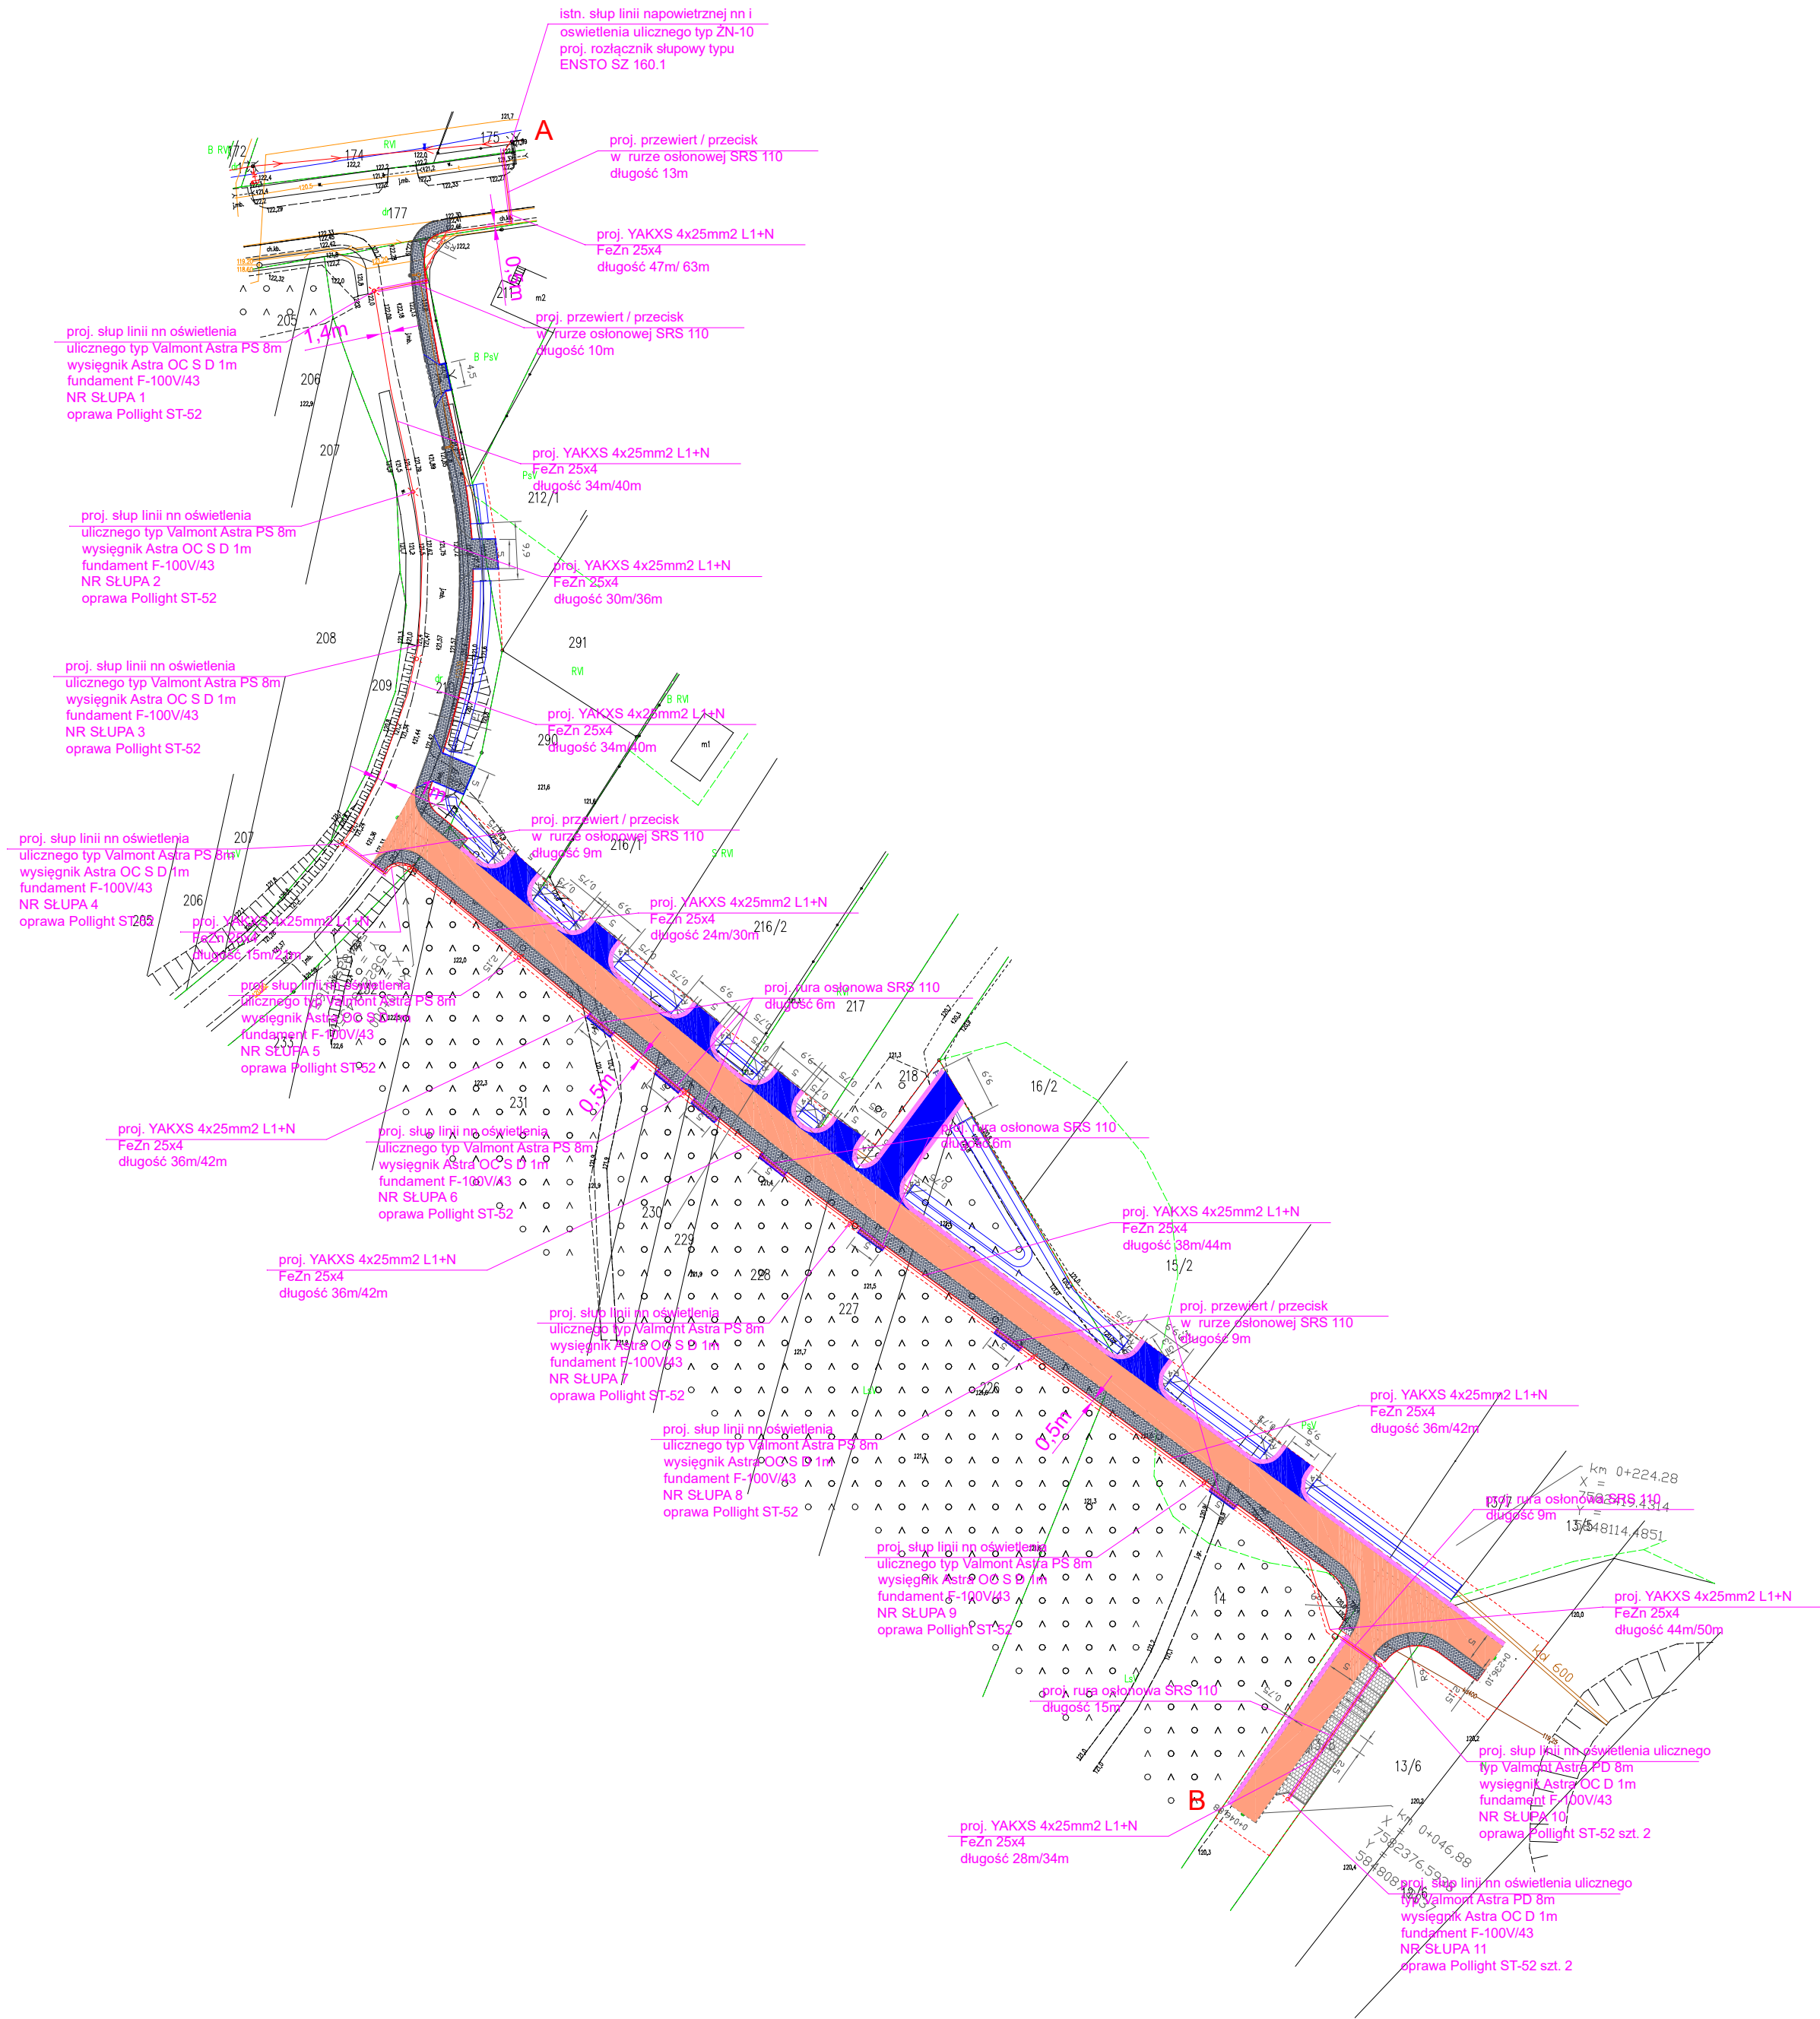


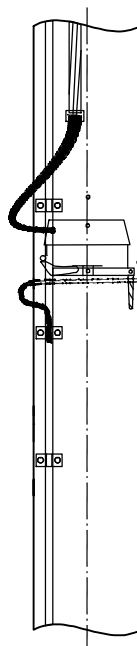


Legenda:

- proj. linia elektroenergetyczna kablowa nn oświetlenia ulicznego
- proj. przewiert / przecisk w rurze osłonowej
- istn. słup linii napowietrznej nn z oprawą oświetleniową
- proj. słup oświetlenia ulicznego z wysięgnikiem
- mapa aktualna w zasięgu opracowania
- proj. linia kablowa nn oświetlenia ulicznego typu YAKXS 4x25mm2, dł. trasy 402m


Jednostka projektowa:		Instalatorstwo Elektryczne Martyna Wierzejska ul. Moniuszki 15 07-300 Ostrow Mazowiecka			
Jednostka zlecająca:		Gmina Szulborze Wielkie ul. Romantyczna 2 07-324 Szulborze Wielkie			
Nazwa obiektu, adres:					
Nazwa rysunku:		Projekt zagospodarowania terenu - branża elektryczna			
Nr umowy:	Skala	1: 1000	Data	Stadium	pB
Branża Elektryczna					
Projektował	Jaroslav Korzeniewski	WAM/0069/PWOE/11			
Opracował	Martyna Wierzejska				
Opracował	Krzysztof Wierzejski				

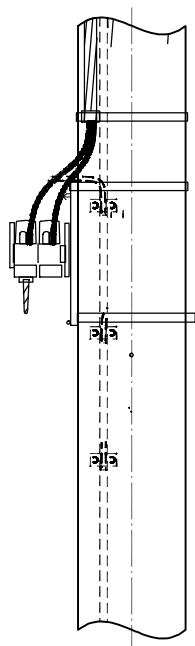

Jednostka projektowa:		Instalatorstwo Elektryczne Martyna Wierzejska ul. Moniuszki 15 07-300 Ostrów Mazowiecka			
Jednostka zlecająca:		Gmina Szulborze Wielkie ul. Romantyczna 2 07-324 Szulborze Wielkie			
Nazwa obiektu, adres:					
Nazwa rysunku: Montaż rozłącznika bezpiecznikowego na słupie linii napowietrznej nn					
Nr umowy:		Skala	Data	Stadium PB	Nr rys. E-2
Branża Elektryczna					
Projektował	Jarosław Korzeniewski		WAM/0069/PWOE/11		
Opracował	Martyna Wierzejska				
Opracował	Krzysztof Wierzejski				

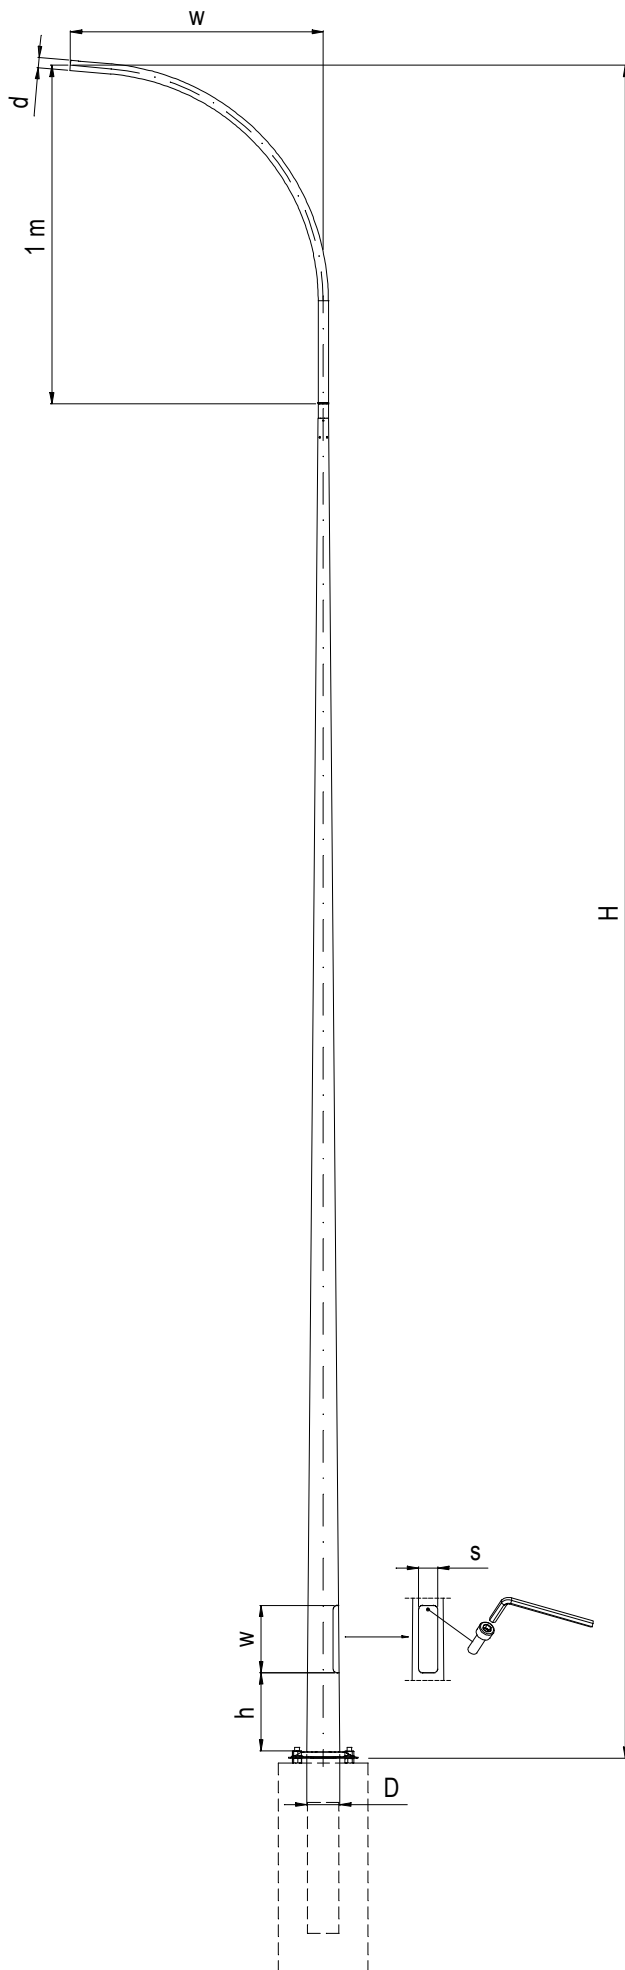

ASTRA OC S



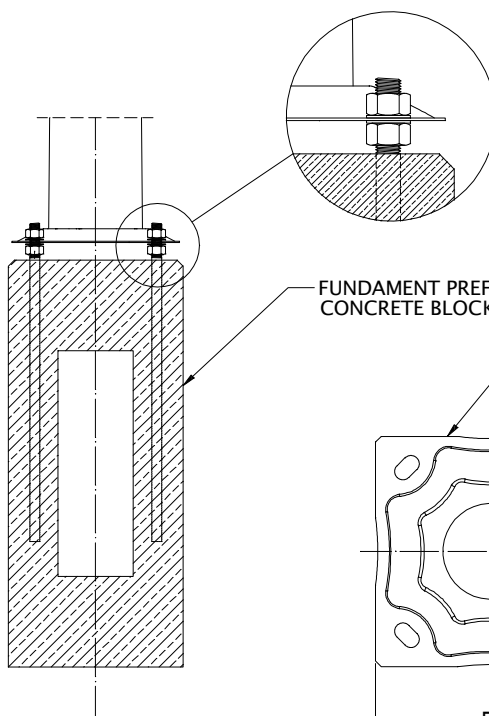


FUNDAMENT PREFABRYKOWANY
CONCRETE BLOCK

PODSTAWA PRZETŁACZANA
BASEPLATE

valmont
STRUCTURES

Jednostka projektowa:		Instalatorstwo Elektryczne Martyna Wierzejska ul. Moniuszki 15 07-300 Ostrów Mazowiecka			
Jednostka zlecająca:		Gmina Szulborze Wielkie ul. Romantyczna 2 07-324 Szulborze Wielkie			
Nazwa obiektu, adres:					
Nazwa rysunku:		Słup oświetleniowy Astra PS			
Nr umowy:	Skala	Data	Stadium	PB	Nr rys. E-3
Branża Elektryczna					
Projektował	Jarosław Korzeniewski	WAM/0069/PWOWE/11			
Opracował	Martyna Wierzejska				
Opracował	Krzysztof Wierzejski				

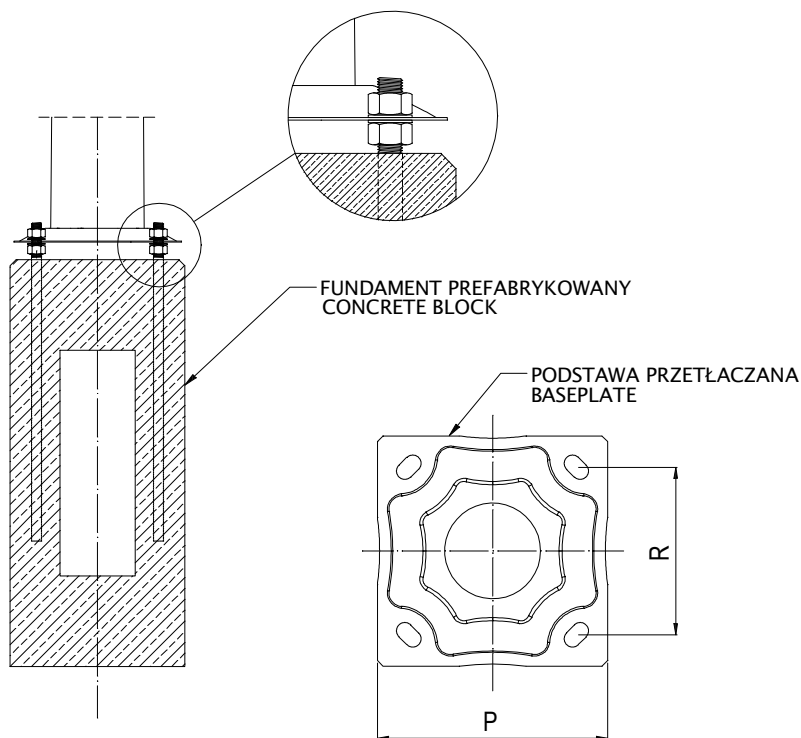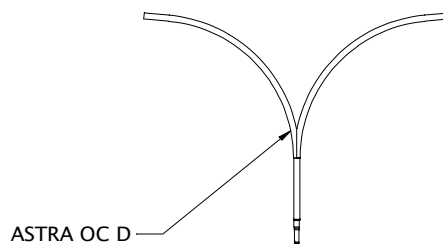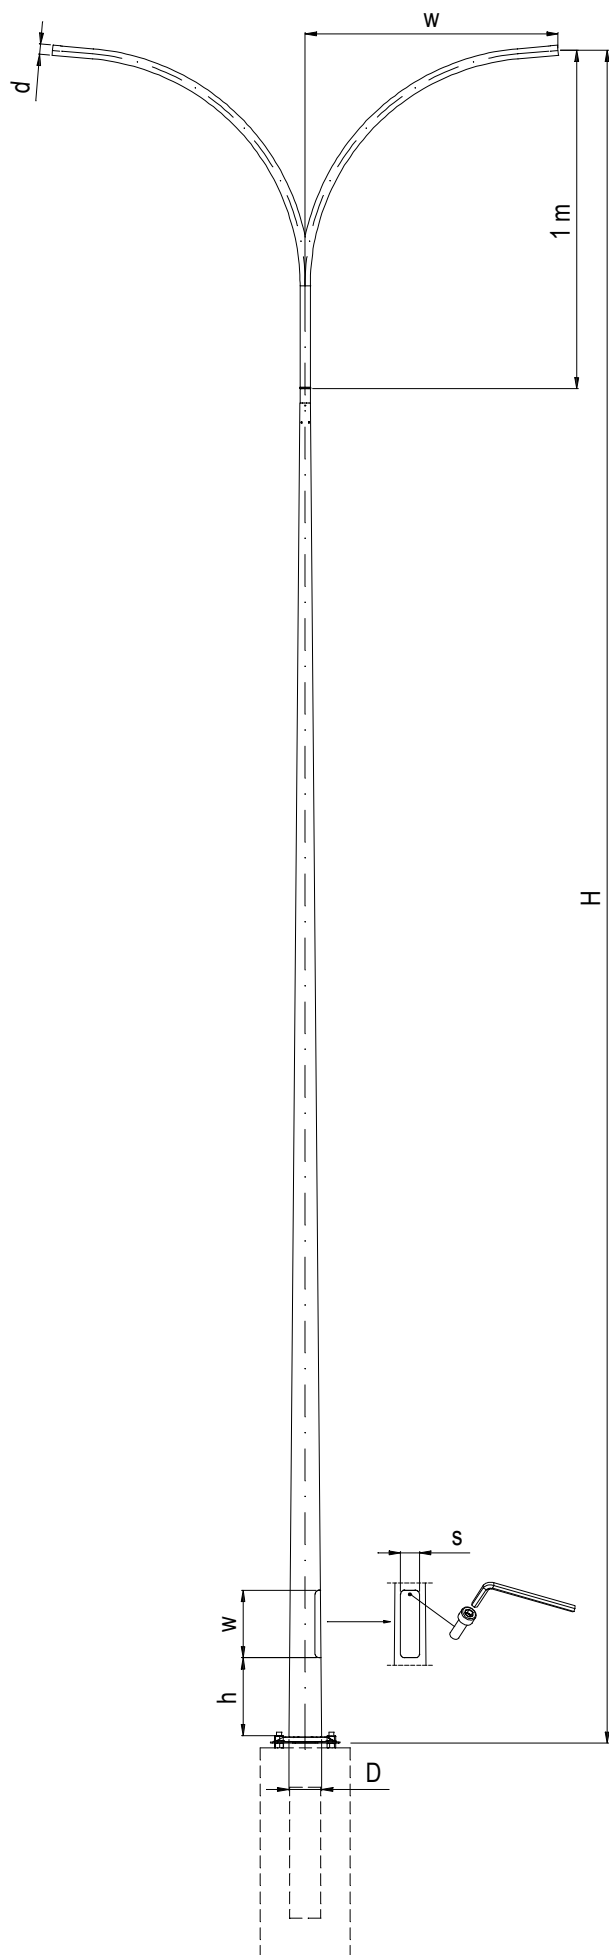

valmont 
STRUCTURES

Jednostka projektowa:		Instalatorstwo Elektryczne Martyna Wierzejska ul. Moniuszki 15 07-300 Ostrów Mazowiecka			
Jednostka zlecająca:		Gmina Szulborze Wielkie ul. Romantyczna 2 07-324 Szulborze Wielkie			
Nazwa obiektu, adres:					
Nazwa rysunku:		Słup oświetleniowy Astra PD			
Nr umowy:	Skala	Data	Stadium	PB	Nr rys. E-4
Branża Elektryczna					
Projektował	Jarosław Korzeniewski	WAM/0069/PWOE/11			
Opracował	Martyna Wierzejska				
Opracował	Krzysztof Wierzejski				