


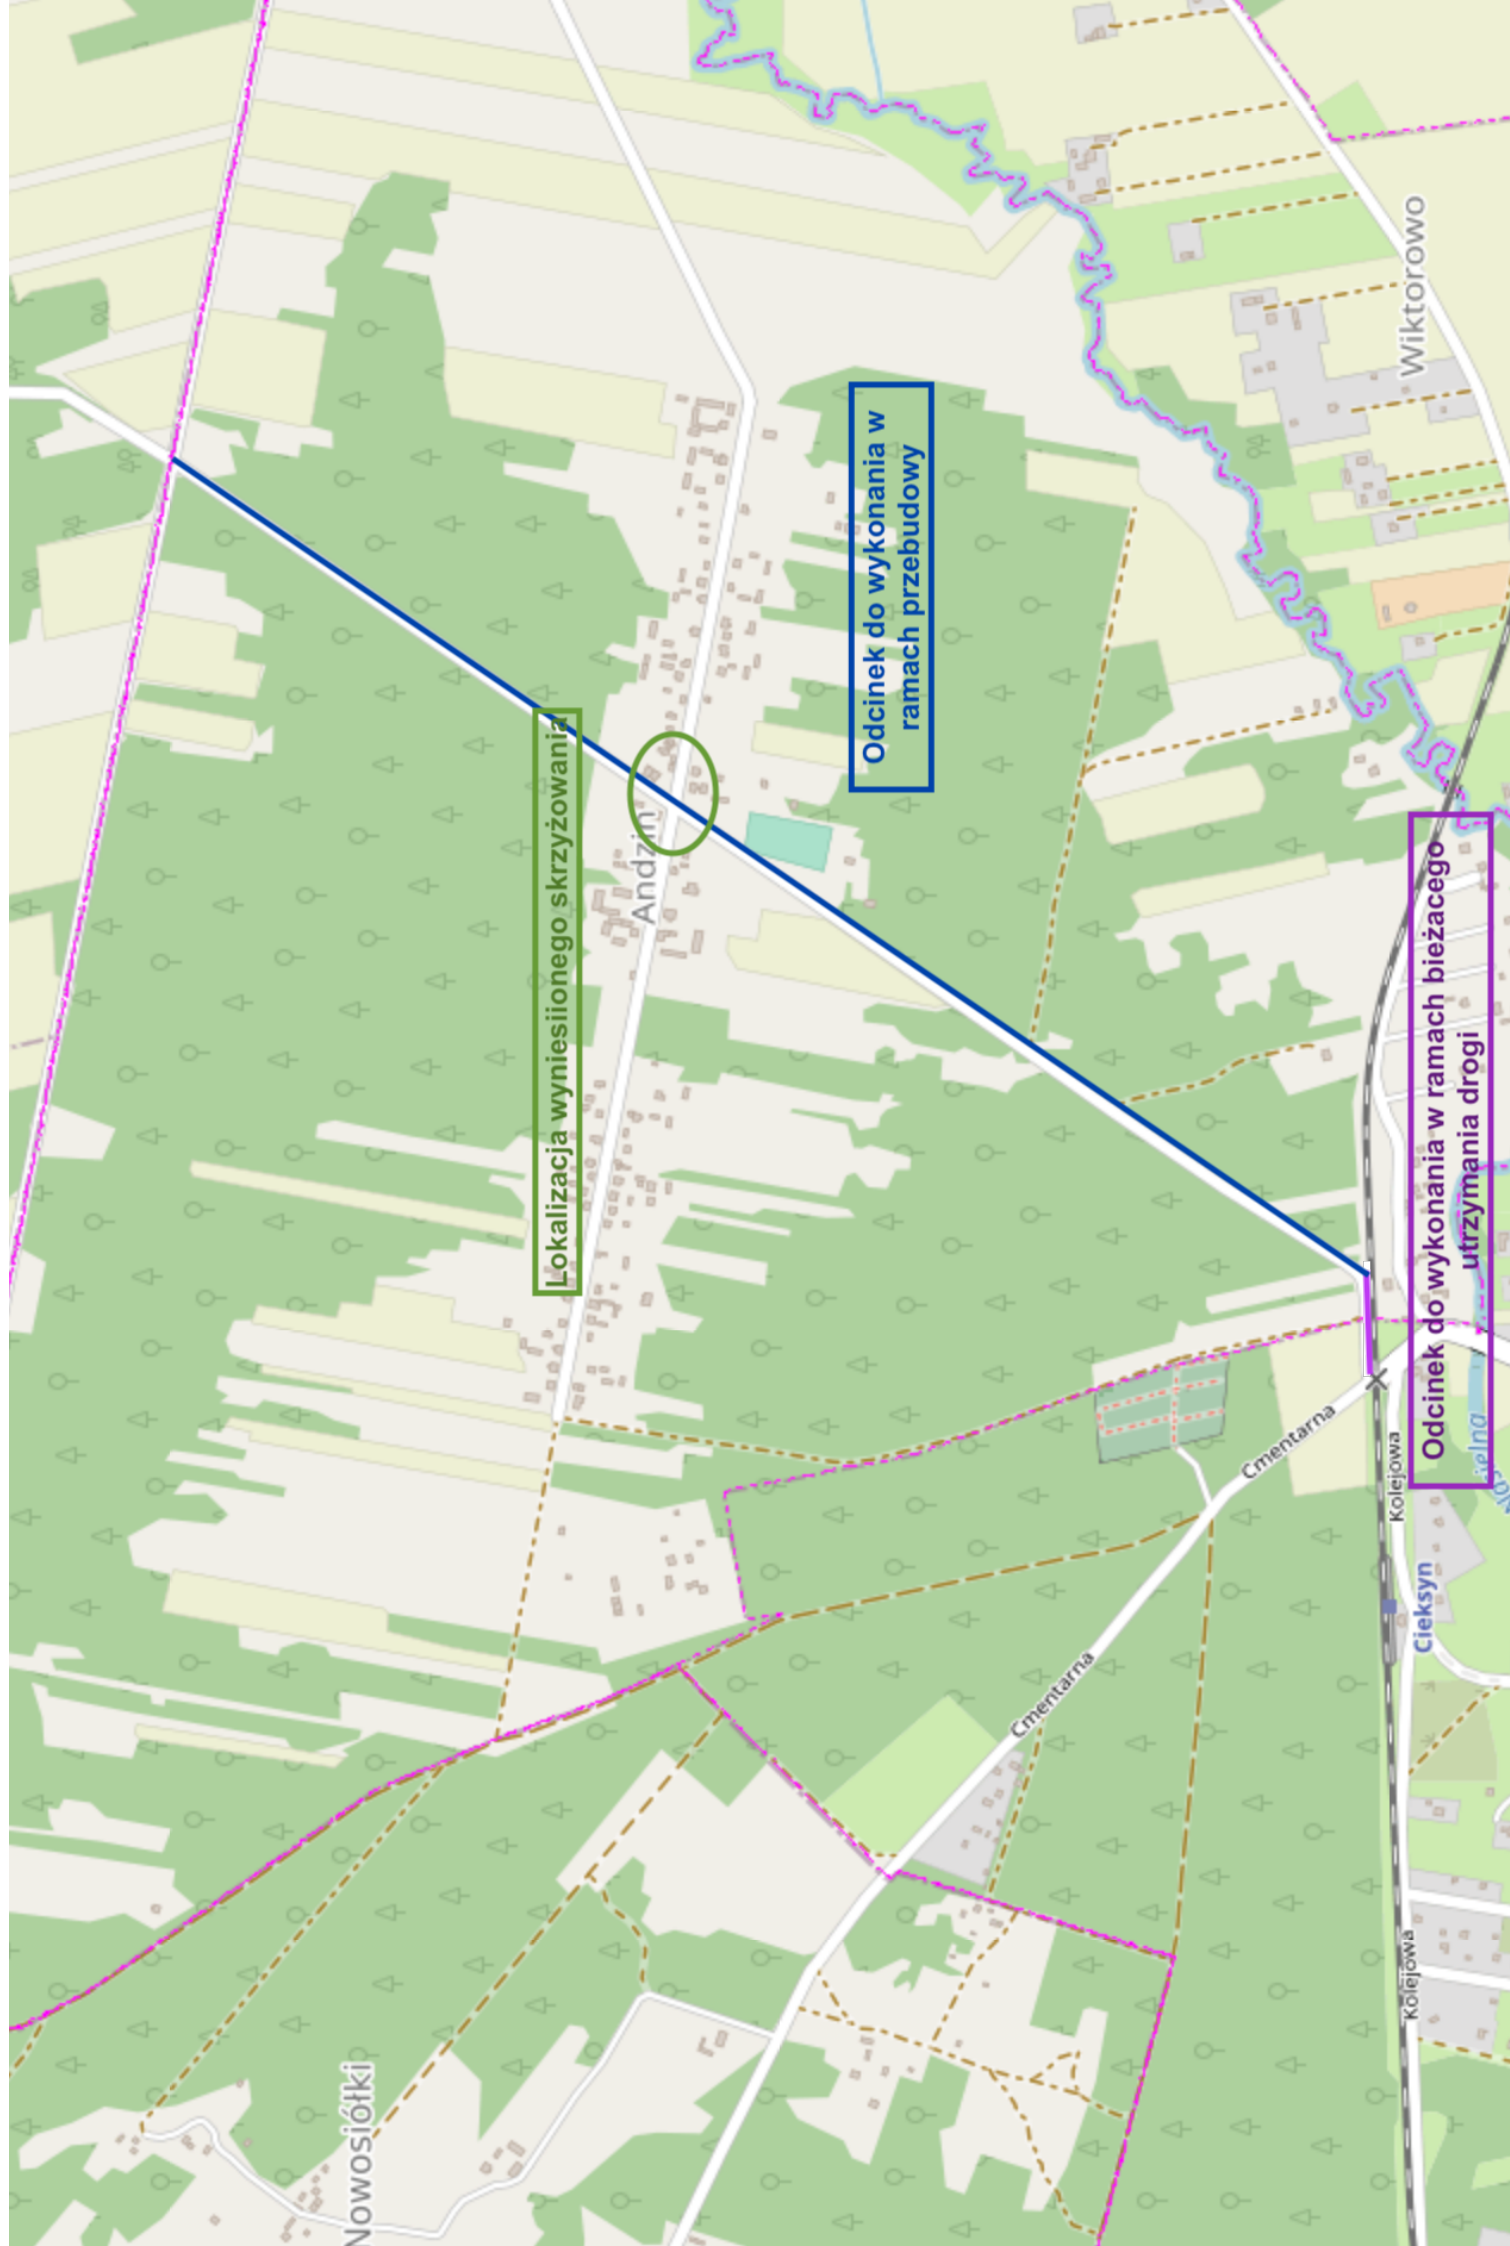

Lokalizacja wyniesionego skrzyżowania

Odcinek do wykonania w ramach przebudowy

Odcinek do wykonania w ramach bieżącego utrzymania drogi