

# WYKAZ PRZESTRZENNEGO

**GEOSYSTEM Jerzy Cieszek**  
78-400 Szczecinek ul.28 Lutego 6/2  
tel.94 3740573 kom. 602105840

(nazwa jednostki wykonawstwa geodezyjnego)

W zakresie opracowania znajdują się punkty osnowy geodezyjnej nr: 1193,1074.

Podlegające ochronie na podst. art. 15, art. 48 ust.1 pkt.3 ustawy Prawo geodezyjne i kartograficzne

2. Kontur użytku gruntowego oznaczony symbolem:  nie jest ujawniony w bazie danych ewidencji gruntów i budynków

Wykazane na niniejszej mapie dane ewidencyjne oznaczone w sposób ..... spełniają wszystkie wymagania zawarte w rozp. Min. Rozw. Reg. i Bud. z dnia 29.03.2001r. w sprawie ewidencji gruntów i budynków oraz w obowiązujących standardach technicznych  
Wykazane na niniejszej mapie dane ewidencyjne oznaczone w sposób ..... nie spełniają wszystkich wymagań zawartych w rozp. Min. Rozw. Reg. i Bud. z dnia 29.03.2001r. w sprawie ewidencji gruntów i budynków oraz w obowiązujących standardach technicznych  
rozp. MSWiA z 2011-11-09 Dz. U. Nr 263 poz. 1572 w sprawie standardów technicznych wykonywania geodezyjnych pomiarów sytuacyjnych i wysokościowych.)

1. Nazwa pliku: Szczecińska IV\_6640-351-2017

2. Format pliku: DXF

3. Data: 06 CZE 2017

4. Wielkość pliku: 155 KB



Data opracowania mapy: 30.05.2017

Wykonawca prac geodezyjnych  
Imię i nazwisko: Jerzy Cieszek  
Nr zaśw.4389 zakres 1,2


Kierownik prac geodezyjnych  
Imię i nazwisko: Jerzy Cieszek  
Nr zaśw.4389 zakres 1,2

**GEODETA**  
mgr inż. Jerzy Cieszek  
Nr uprawnień 1888  
**GEODETA**  
mgr inż. Jerzy Cieszek  
Nr uprawnień 1888


6.206.10.17.1

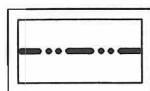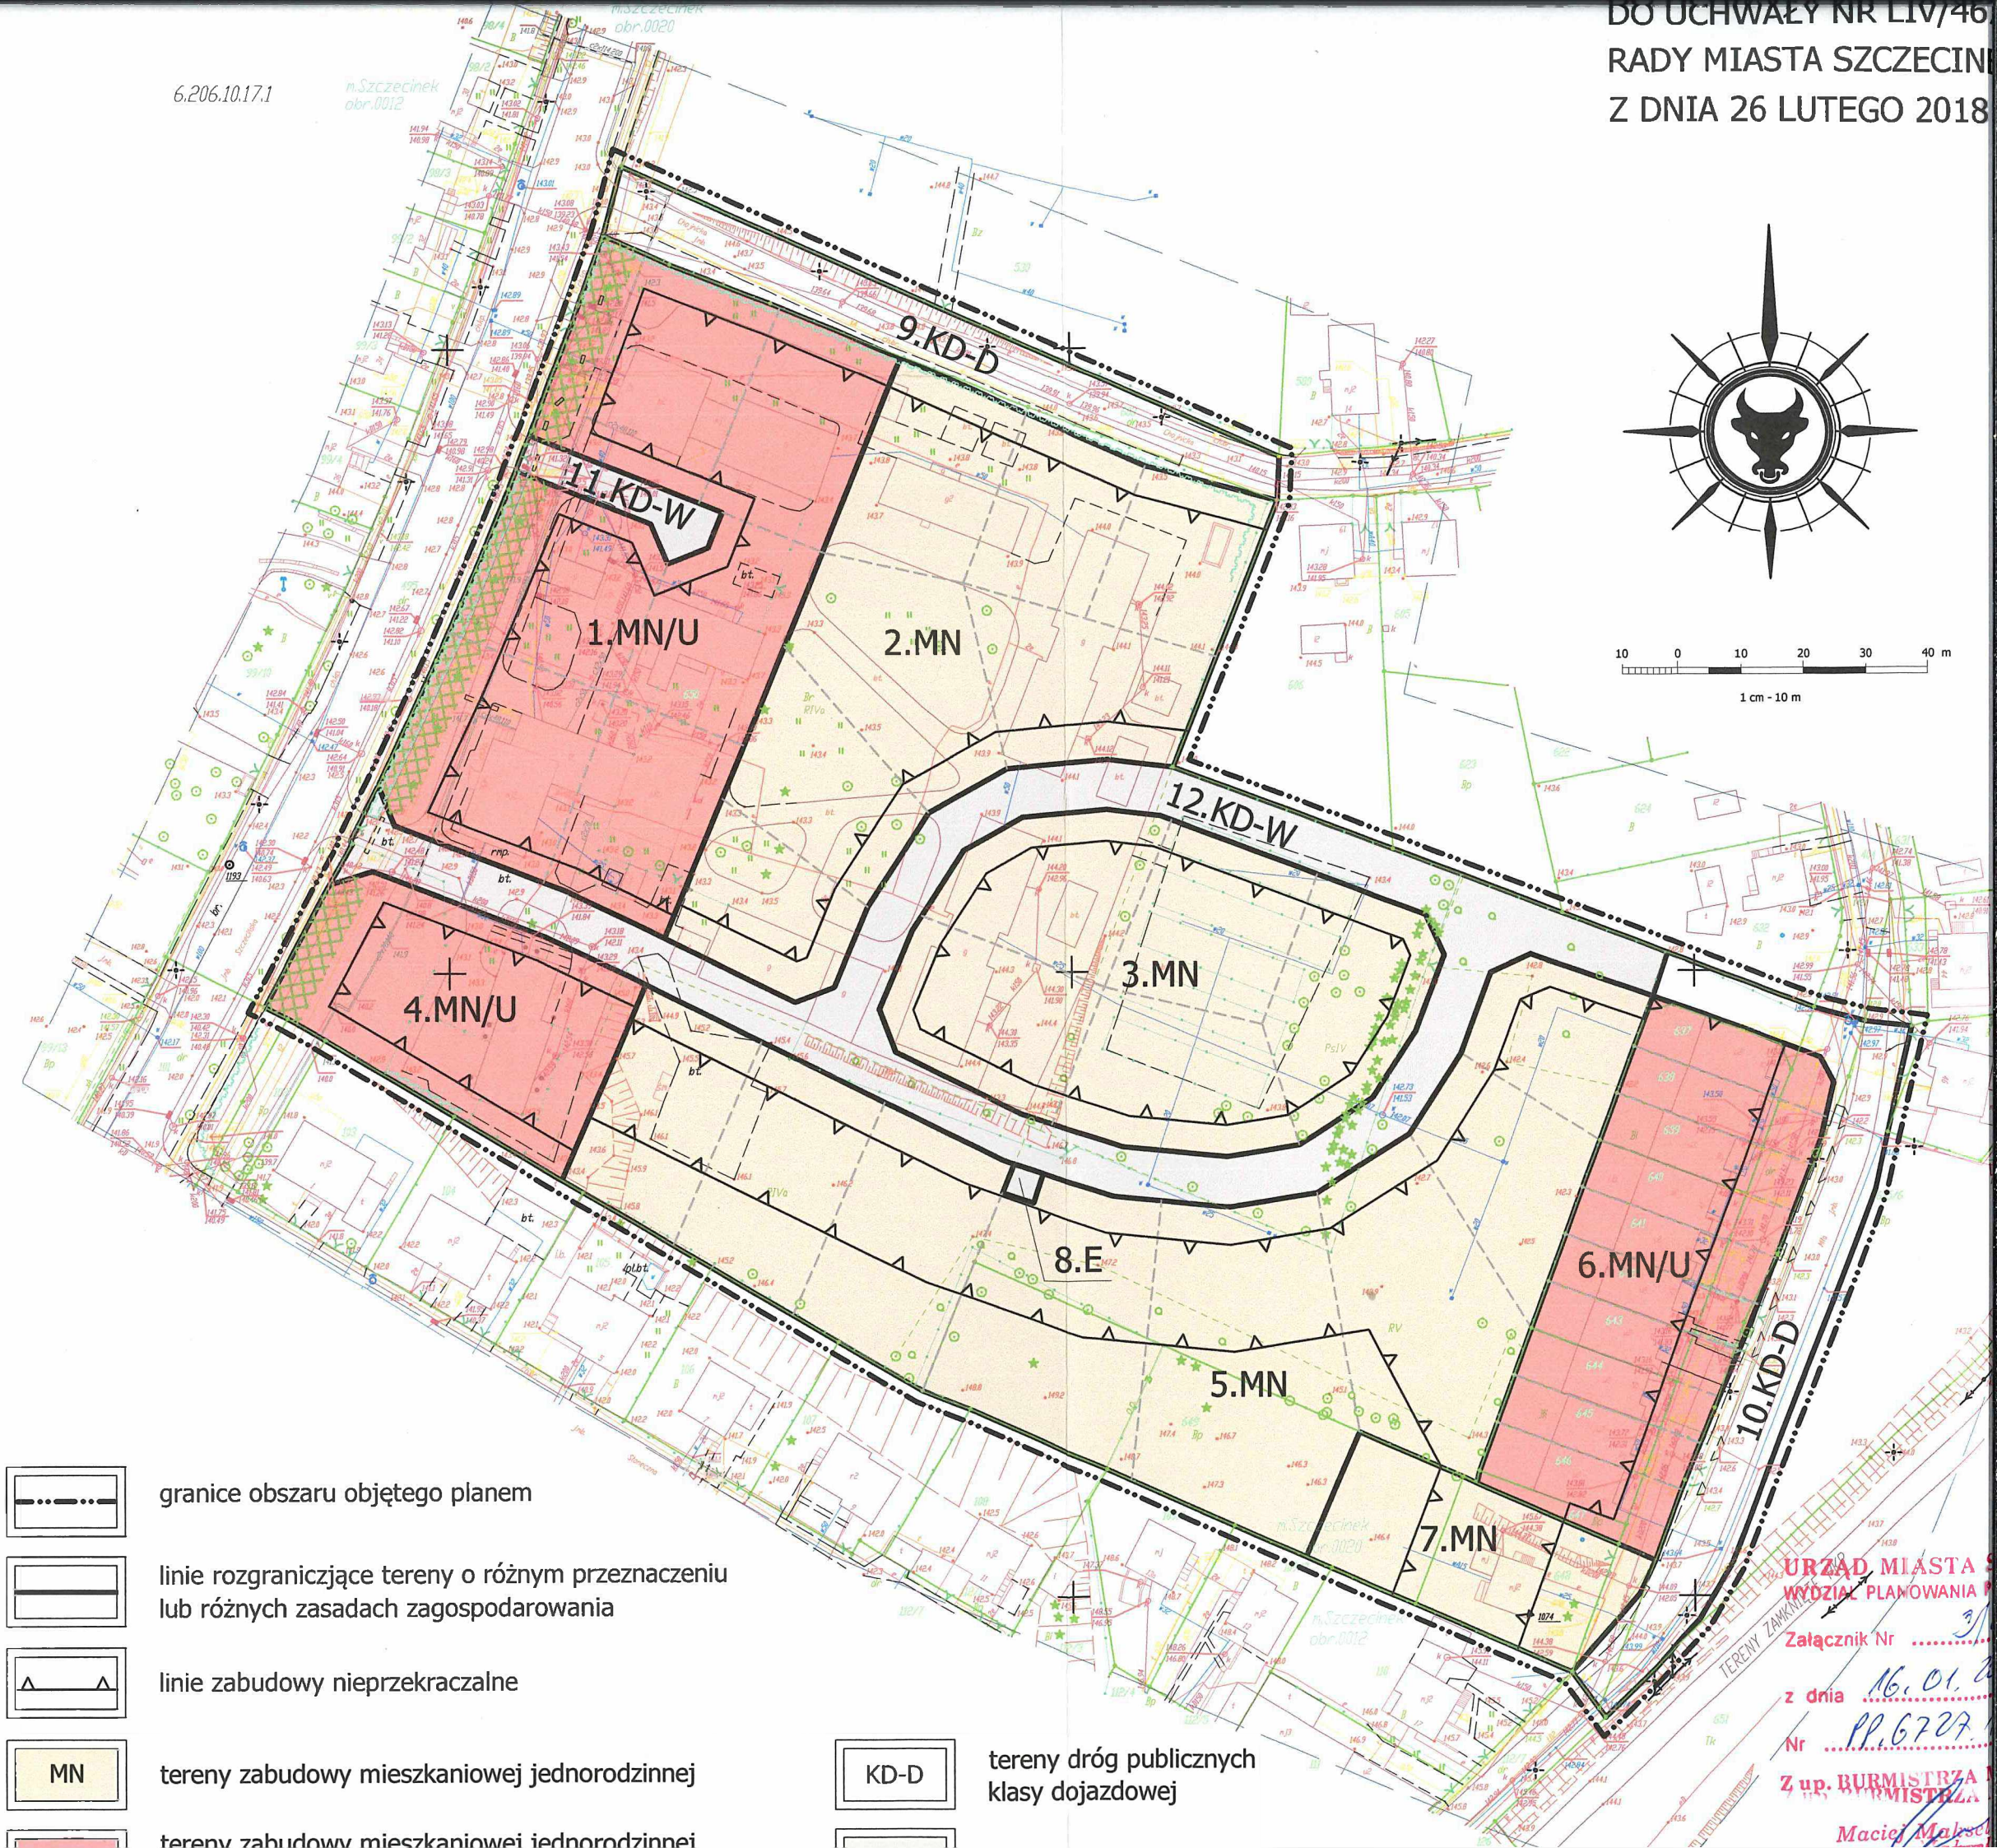


granice obszaru objętego planem

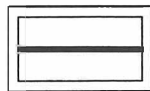

linie rozgraniczające tereny o różnym przeznaczeniu lub różnych zasadach zagospodarowania

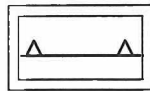


linie zabudowy nieprzekraczalne

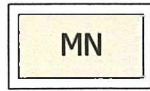

tereny zabudowy mieszkaniowej jednorodzinnej



tereny dróg publicznych klasy dojazdowej

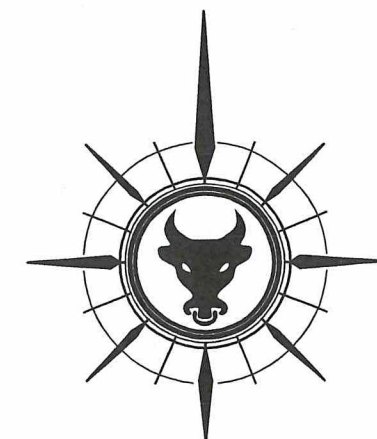

10 0 10 20 30 40 m  
1 cm = 10 m

URZĄD MIASTA  
WYDZIAŁ PLANOWANIA

Załącznik Nr .....

z dnia 16.01.2017

Nr PP.6727

Z up. BURMISTRZA

Maciej Małach