


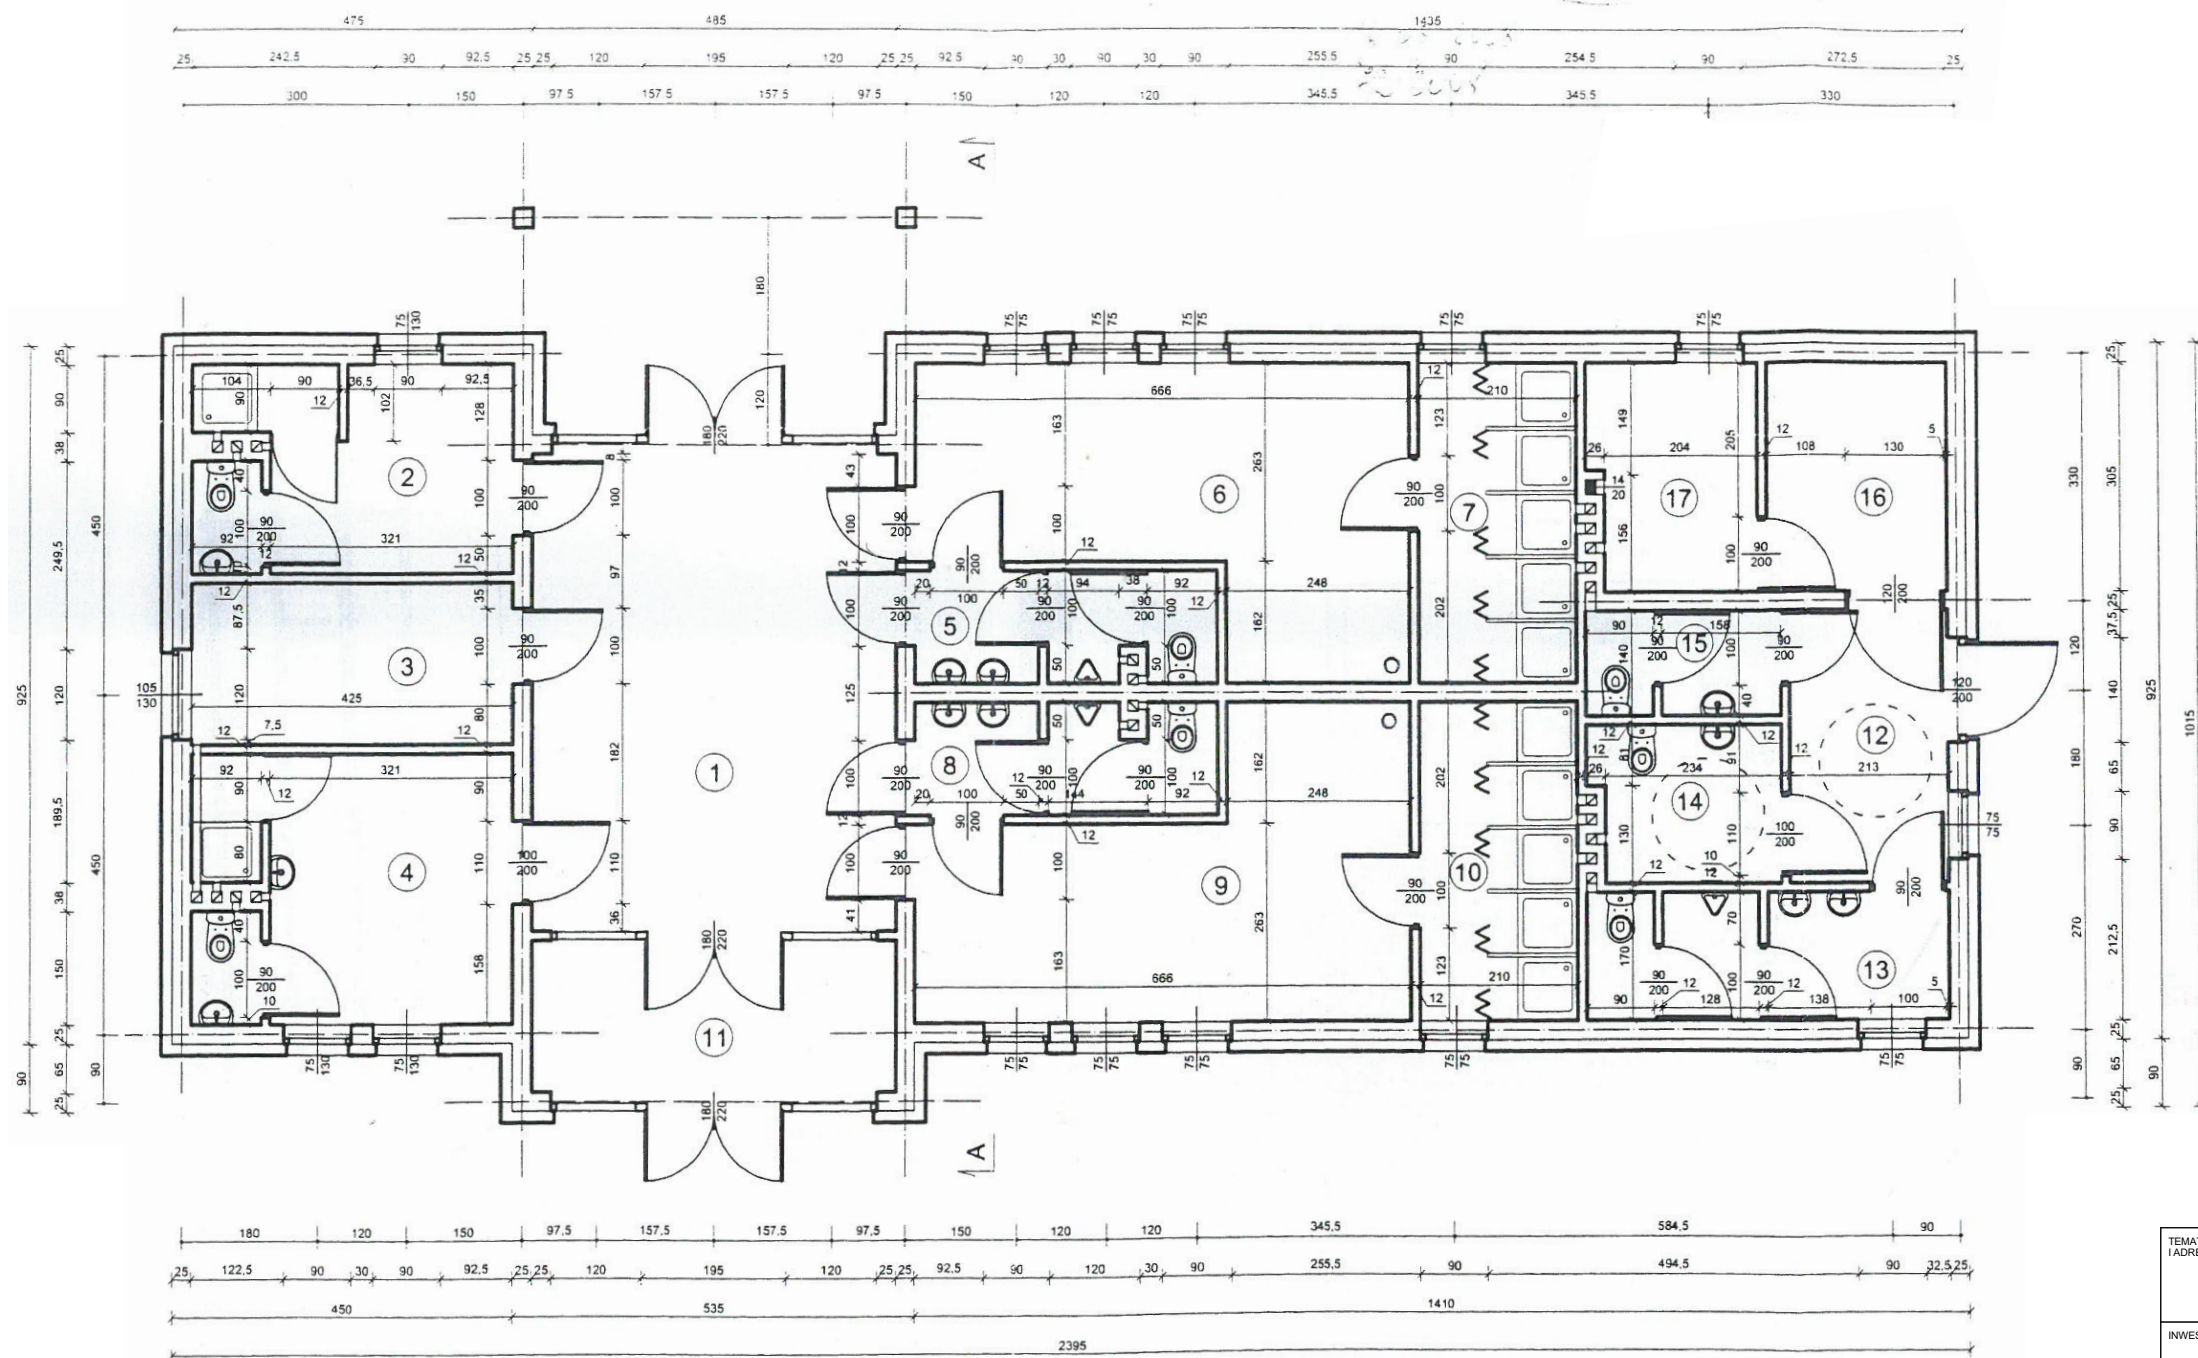

TEMAT I ADRES:	REMONT ZAPLECZA SZATNIOWO-SANITARNEGO W BUDYNKU KLUBU SPORTOWEGO JUVENIA W WYSOKIENICACH Wysokienice 90A, 96-130 Głuchów, identyfikator działki 101502_2.0016.862		
INWESTOR:	GMINA GŁUCHÓW Aleja Klonowa 5, 96-130 Głuchów		
PROJEKT:	 PRACOWNIA PROJEKTOWA "ARCHIVISION" 96-100 SKIERNIEWICE, ul. PIŁSUDSKIEGO 17, tel.: 502 591 447		
PROJEKTANT:	MGR INŻ. MICHAŁ KRAWCZYK UPR.NR LOD/0984/PWOK/08 W SPECJALNOŚCI KONSTRUKCYJNO-BUDOWLANEJ		
ASYSTENT PROJEKTANTA:	MGR INŻ. ARCH. MAGDALENA KOWALCZYK		
TYTUŁ RYSUNKU:	RZUT PARTERU		NR RYS.: A.01
BRANŻA:	ARCHITEKTURA	SKALA:	1:100
FAZA:	PROJEKT ARCHITEKTONICZNO-BUDOWLANY	DATA:	STYCZEŃ 2026
WSZELKIE PRAWA DOTYCZĄCE TEGO RYSUNKU SĄ WŁASNOŚCIĄ FIRMY "ARCHIVISION". NINIEJSZY RYSUNEK JEST WYDANY POD WARUNKIEM, IŻ NIE BĘDZIE UDOSTĘPNIANY I KOPIOWANY BEZ UZGODNIENIA Z FIRMA "ARCHIVISION".			