


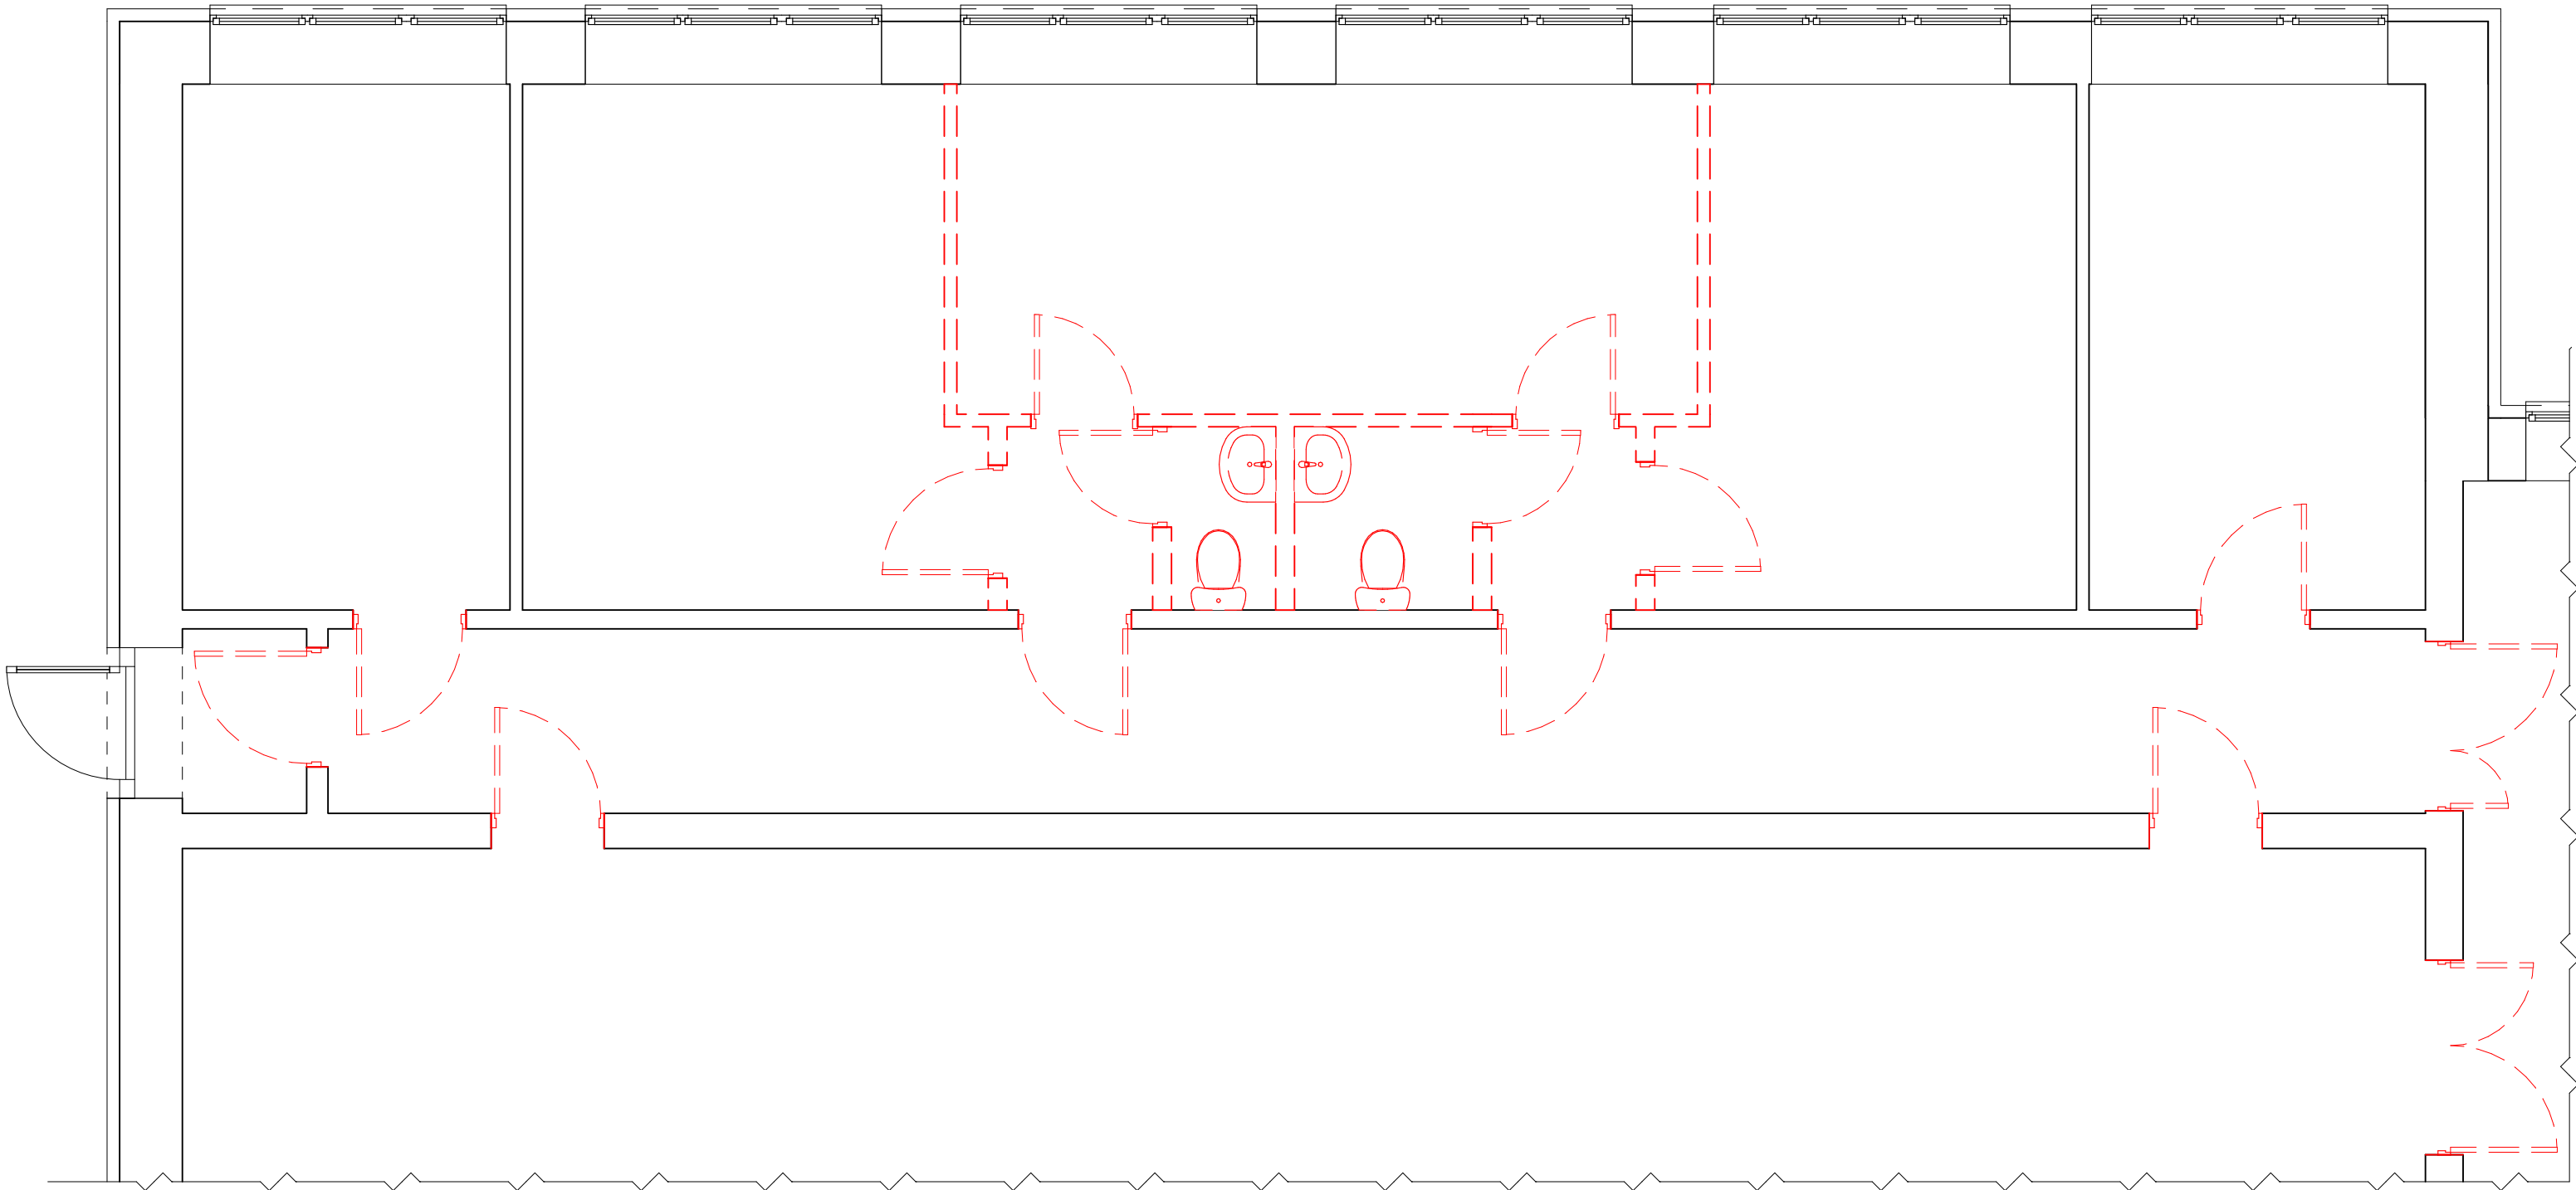

TEMAT I ADRES:	REMONT ZAPLECZA SZATNIOWO-SANITARNEGO PRZY SALI GIMNASTYCZNEJ W BUDYNKU SZKOŁY PODSTAWOWEJ IM. KS. JÓZEFA PONIATOWSKIEGO W WYSOKIENICACH Wysokienice, dz. nr ewid. 179, identyfikator działki 101502 2.0016.179		
INWESTOR:	GMINA GŁUCHÓW Aleja Klonowa 5, 96-130 Głuchów		
PROJEKT:			
	PRACOWNIA PROJEKTOWA "ARCHIVISION" 96-100 SKIERNIEWICE, ul. PIŁSUDSKIEGO 17, tel.: 502 591 447		
PROJEKTANT:	MGR INŻ. MICHAŁ KRAWCZYK UPR.NR L.0010984/PWOK/08 W SPECJALNOŚCI KONSTRUKCYJNO-BUDOWLANEJ		
ASYSTENT PROJEKTANTA:	MGR INŻ. ARCH. MAGDALENA KOWALCZYK		
TYTUŁ RYSUNKU:	SCHEMAT ROZBIÓREK		NR RYS.: A.02
BRANŻA:	ARCHITEKTURA	SKALA:	1:50
FAZA:	PROJEKT ARCHITEKTONICZNO-BUDOWLANY	DATA:	STYCZEŃ 2026
WSZELKIE PRAWA DOTYCZĄCE TEGO RYSUNKU SĄ WŁASNOŚCIĄ FIRMY "ARCHIVISION". NINIEJSZY RYSUNEK JEST WYDANY POD WARUNKIEM, IŻ NIE BĘDZIE UDOSTĘPNIANY I KOPIOWANY BEZ UZGODNIENIA Z FIRMĄ "ARCHIVISION".			