




Przekrój A-A przez chodnik

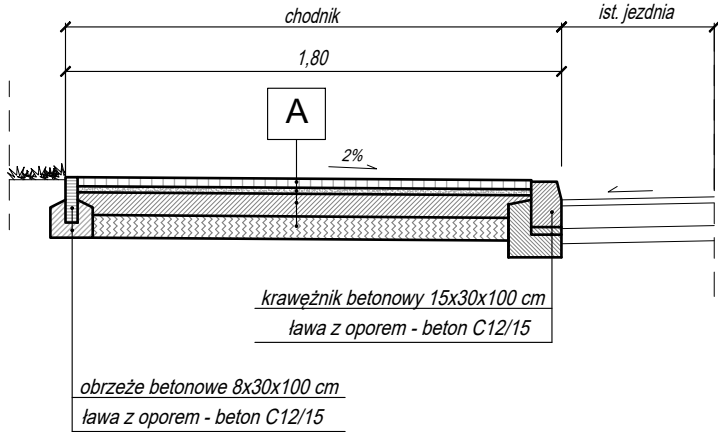

Przekrój B-B - przez zjazd

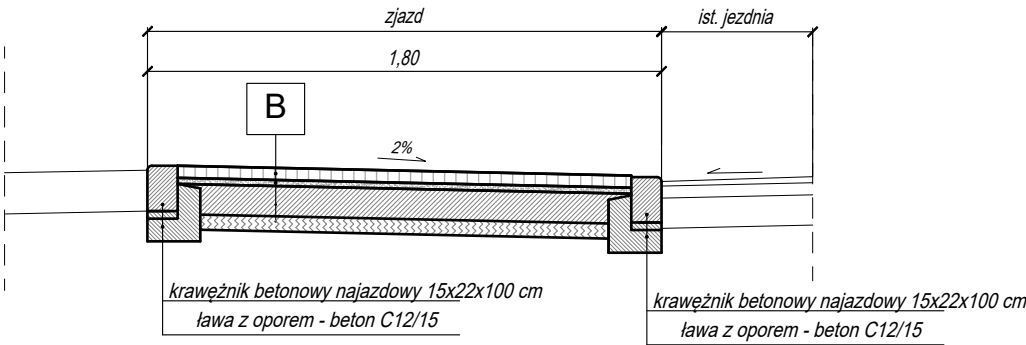

Przekrój C-C przez ist. jezdnię

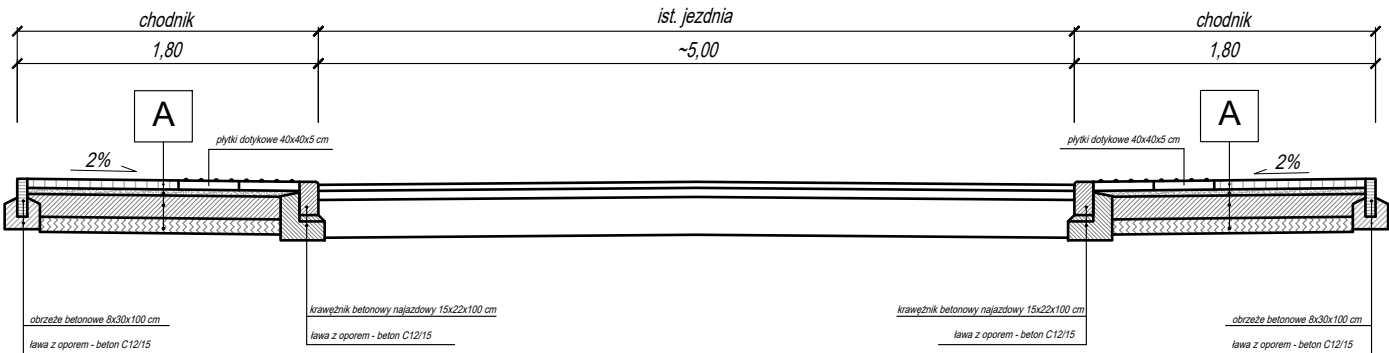

KONSTRUKCJE NAWIERZCHNI:

A	CHODNIK
6cm	Warstwa ścieralna z kostki betonowej 20x10 kolor do ustalenia z Zamawiającym
4cm	Podsyпка cementowo-piaskowa 1:4
15cm	Podbudowa z mieszanki związanej cementem C5/6
10cm	Warstwa ulepszonego podłoża z mieszanki związanej spoiwem hydraulicznym, klasa wytrzymałości C1,5/2, na powierzchni E2>80 MPa gr. 10 cm

B	ZJAZD
8cm	Warstwa ścieralna z kostki betonowej 20x10 kolor do ustalenia z Zamawiającym
4cm	Podsyпка cementowo-piaskowa 1:4
20cm	Podbudowa z mieszanki związanej cementem C5/6
10cm	Warstwa ulepszonego podłoża z mieszanki związanej spoiwem hydraulicznym, klasa wytrzymałości C1,5/2, na powierzchni E2>80 MPa gr. 10 cm

JEDNOSTKA PROJEKTOWA



BIURO INŻYNIERSKIE
Łukasz Widański

ul. Truskawkowa 5, Szczęsna, 05-600 Grójec
tel. 512 425 611, email: biuro@bilw.com.pl
www.bilw.pl

NAZWA OBIEKTU BUDOWLANEGO

Przebudowa drogi powiatowej Nr 1104W Fałęcice - Nowe Miasto w miejscowości Tomczyce, gmina Mogielnica w zakresie budowy chodnika w istniejącym pasie drogowym

INWESTOR

Zarząd Powiatu Grójeckiego
ul. J. Piłsudskiego 59, 05-600 Grójec

BRANŻA

Drogowa

TYTUŁ PROJEKTU

Projekt wykonawczy
Zgłoszenie robót

PROJEKTOWAŁ

mgr inż. Łukasz Widański

NUMER UPRAWNIENIA

MAZ/0143/POOD/12
w specjal.drogowej

PODPIS

SPRAWOWDZ.

mgr inż. Michał Bodych

NUMER UPRAWNIENIA

MAZ/0393/POOD/11
w specjal.drogowej

PODPIS

TYTUŁ RYSUNKU

Przekroje poprzeczne typowe

DATA

08.2026

SKALA

1:50

ARKUSZ

1/1

NUMER RYSUNKU

03