


Przekrój geotechniczny 1-2-3

Skala 1: 100 / 1500

Otw. nr 1

Otw. nr 2

Otw. nr 3

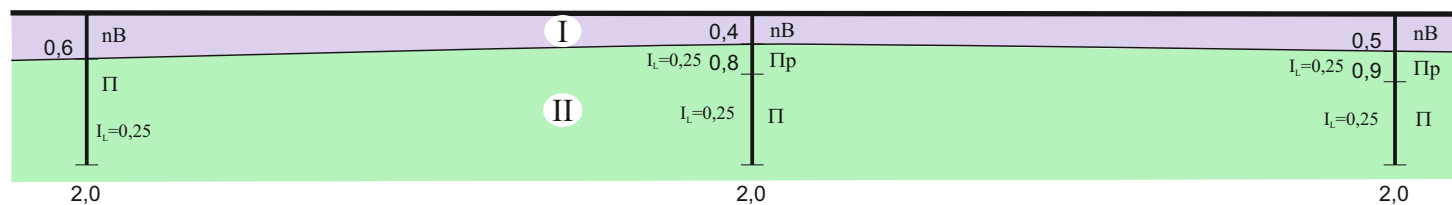

Metry	50 ●	100 ●	150 ●	200 ●	250 ●
Rodzaj gruntu w strefie bezpośredniego oddziaływania nawierzchni	Pyły piaszczyste, pyły - śr. $I_L=0,25$				
Głębokość do zwierciadła wody gruntowej poniżej spodu konstrukcji w (m)	>2,0				
Grupa nośności podłoża	G3				
Uwagi	-				