


ORIENTACJA - MAPA TOPOGRAFICZNA
skala 1:5000

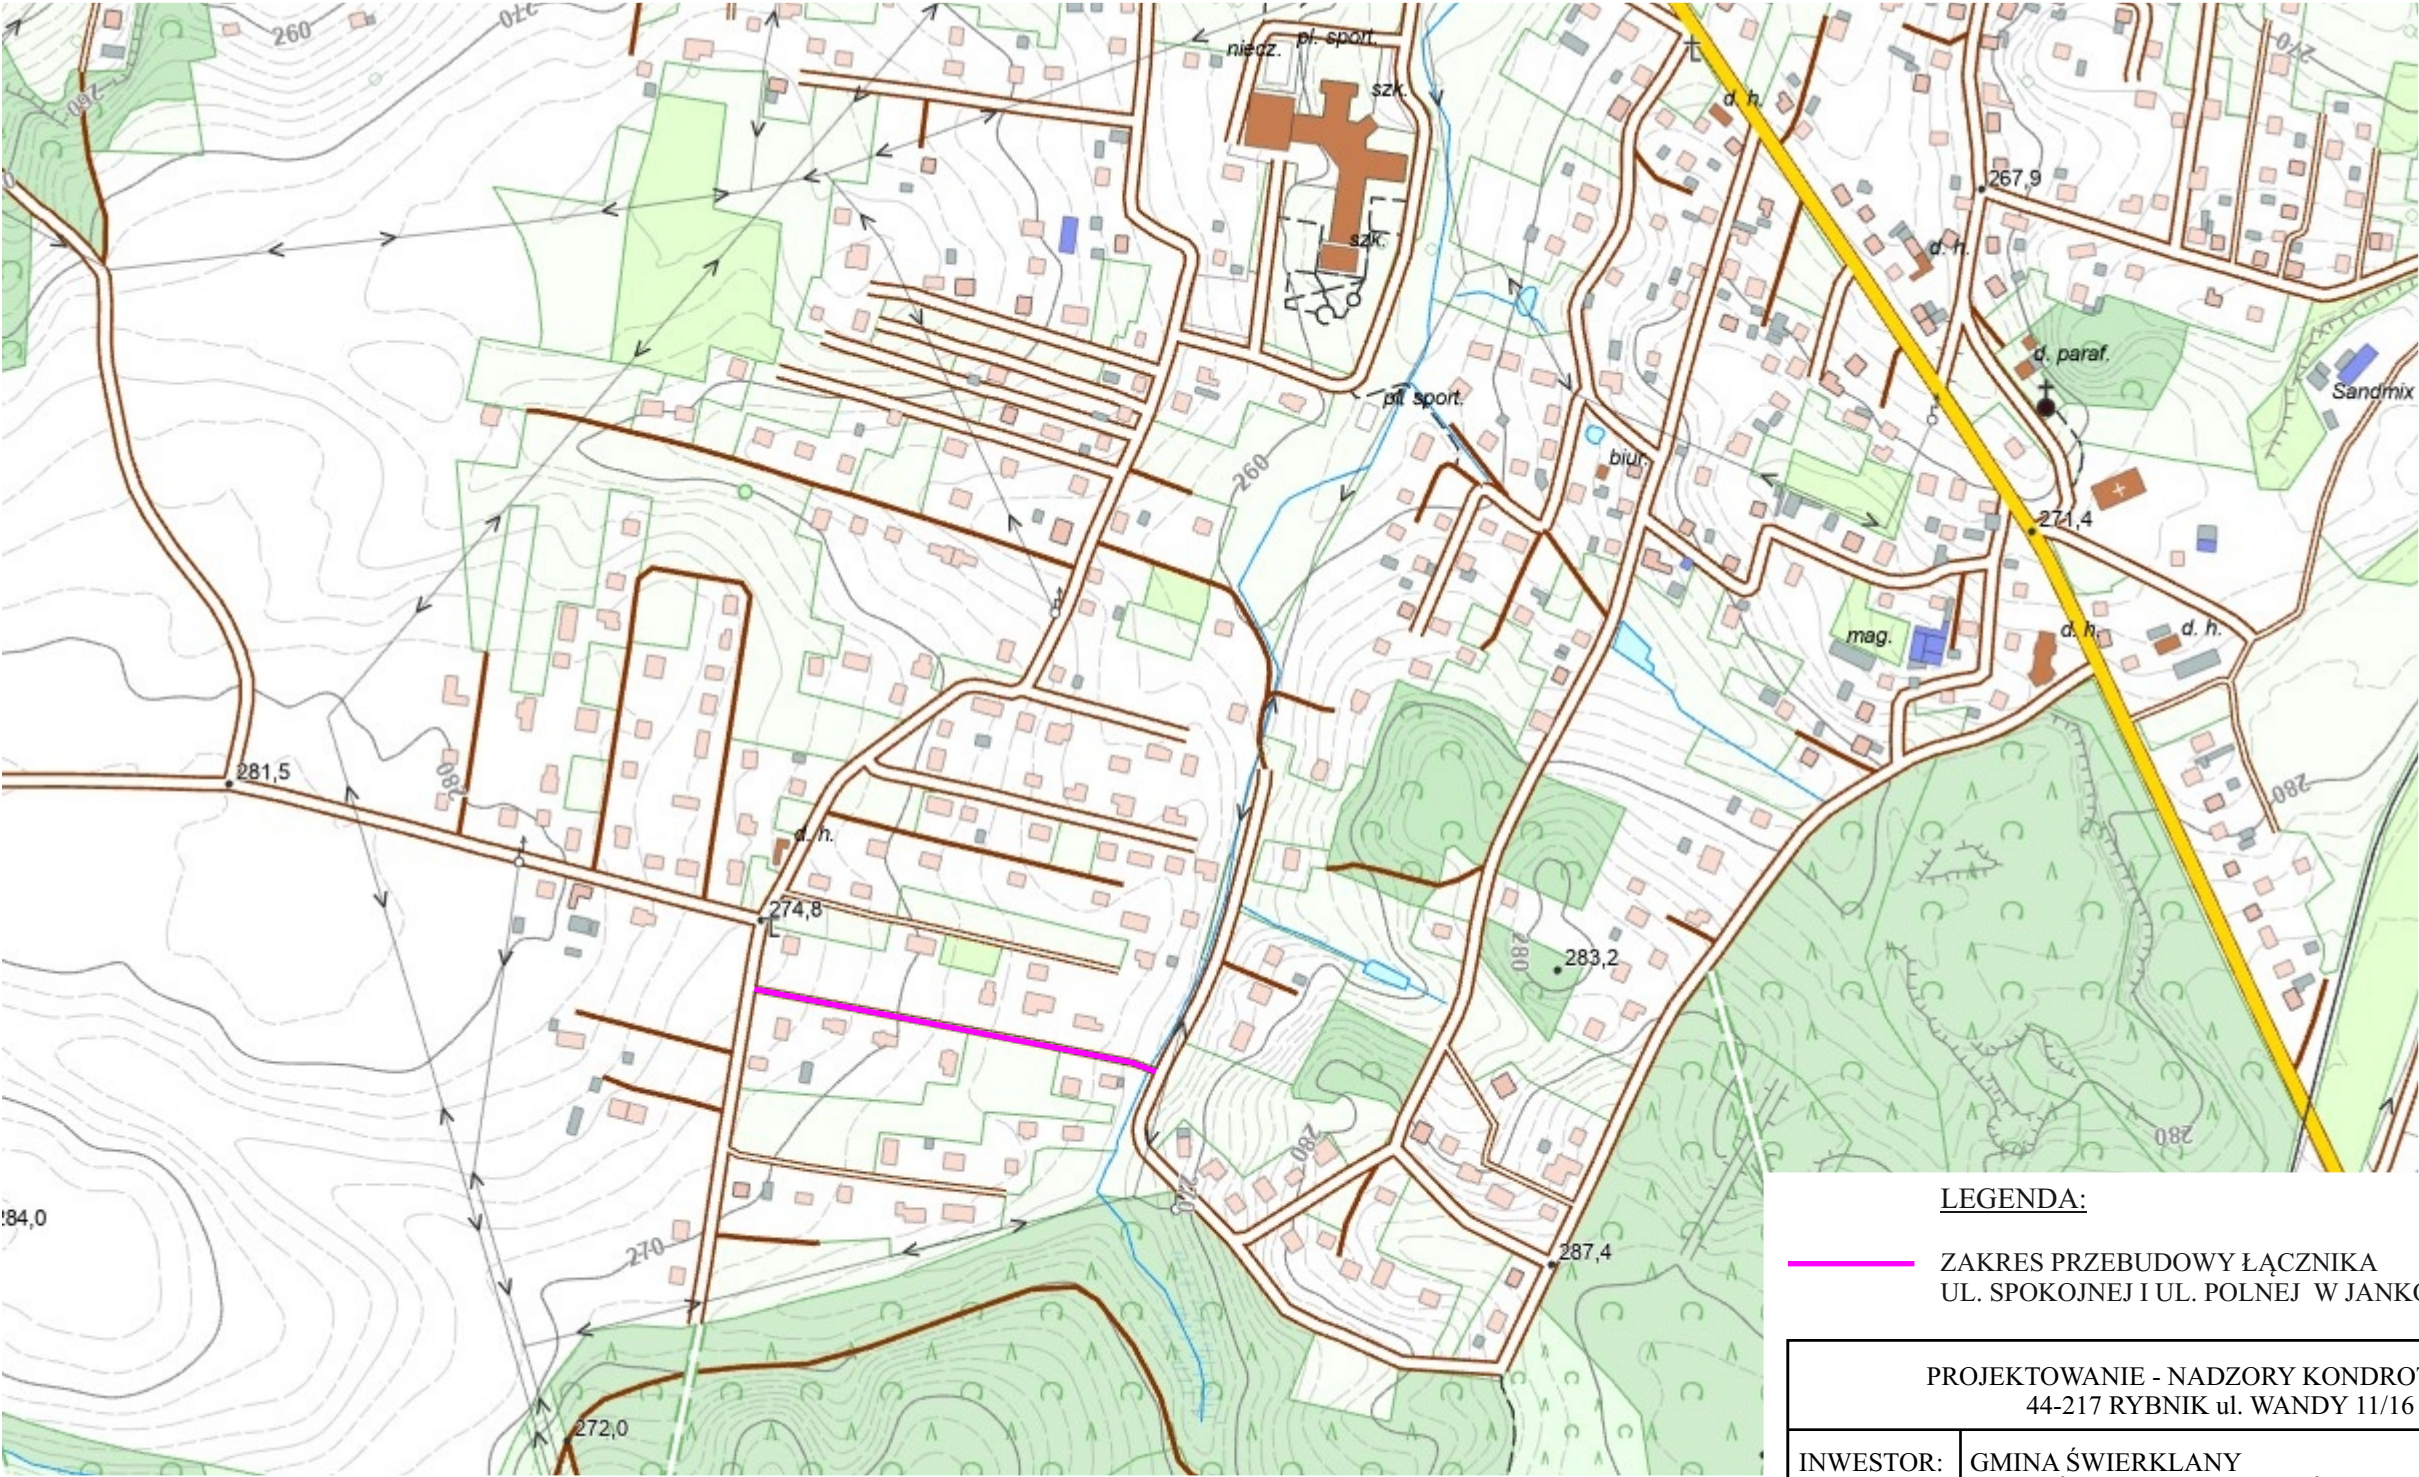

LEGENDA:

— ZAKRES PRZEBUDOWY ŁĄCZNIKA
UL. SPOKOJNEJ I UL. POLNEJ W JANKOWICACH

PROJEKTOWANIE - NADZORY KONDROT KAZIMIERZ 44-217 RYBNIK ul. WANDY 11/16			
INWESTOR:	GMINA ŚWIERKLANY 44-266 ŚWIERKLANY ul. KOŚCIELNA 85		
TYTUŁ OPRACOWANIA:	PRZEBUDOWA ŁĄCZNIKA UL. SPOKOJNEJ Z UL. POLNĄ W JANKOWICACH.		
TYTUŁ RYSUNKU:	ORIENTACJA - MAPA TOPOGRAFICZNA.		
OPRACOWAŁ:	tech. bud. Kazimierz KONDROT upr 658/84		Skala: 1:5000
PROJEKTOWAŁ:	mgr inż. Roman LISIECKI upr. bud. SLK/3314/POOD/10		Data opracowania 07.2026 r.
SPRAWDZIŁ:	mgr. inż. Grzegorz POŁOMSKI upr. nr. SLK/5022/ POOD/13		Rys nr: 1 PT