


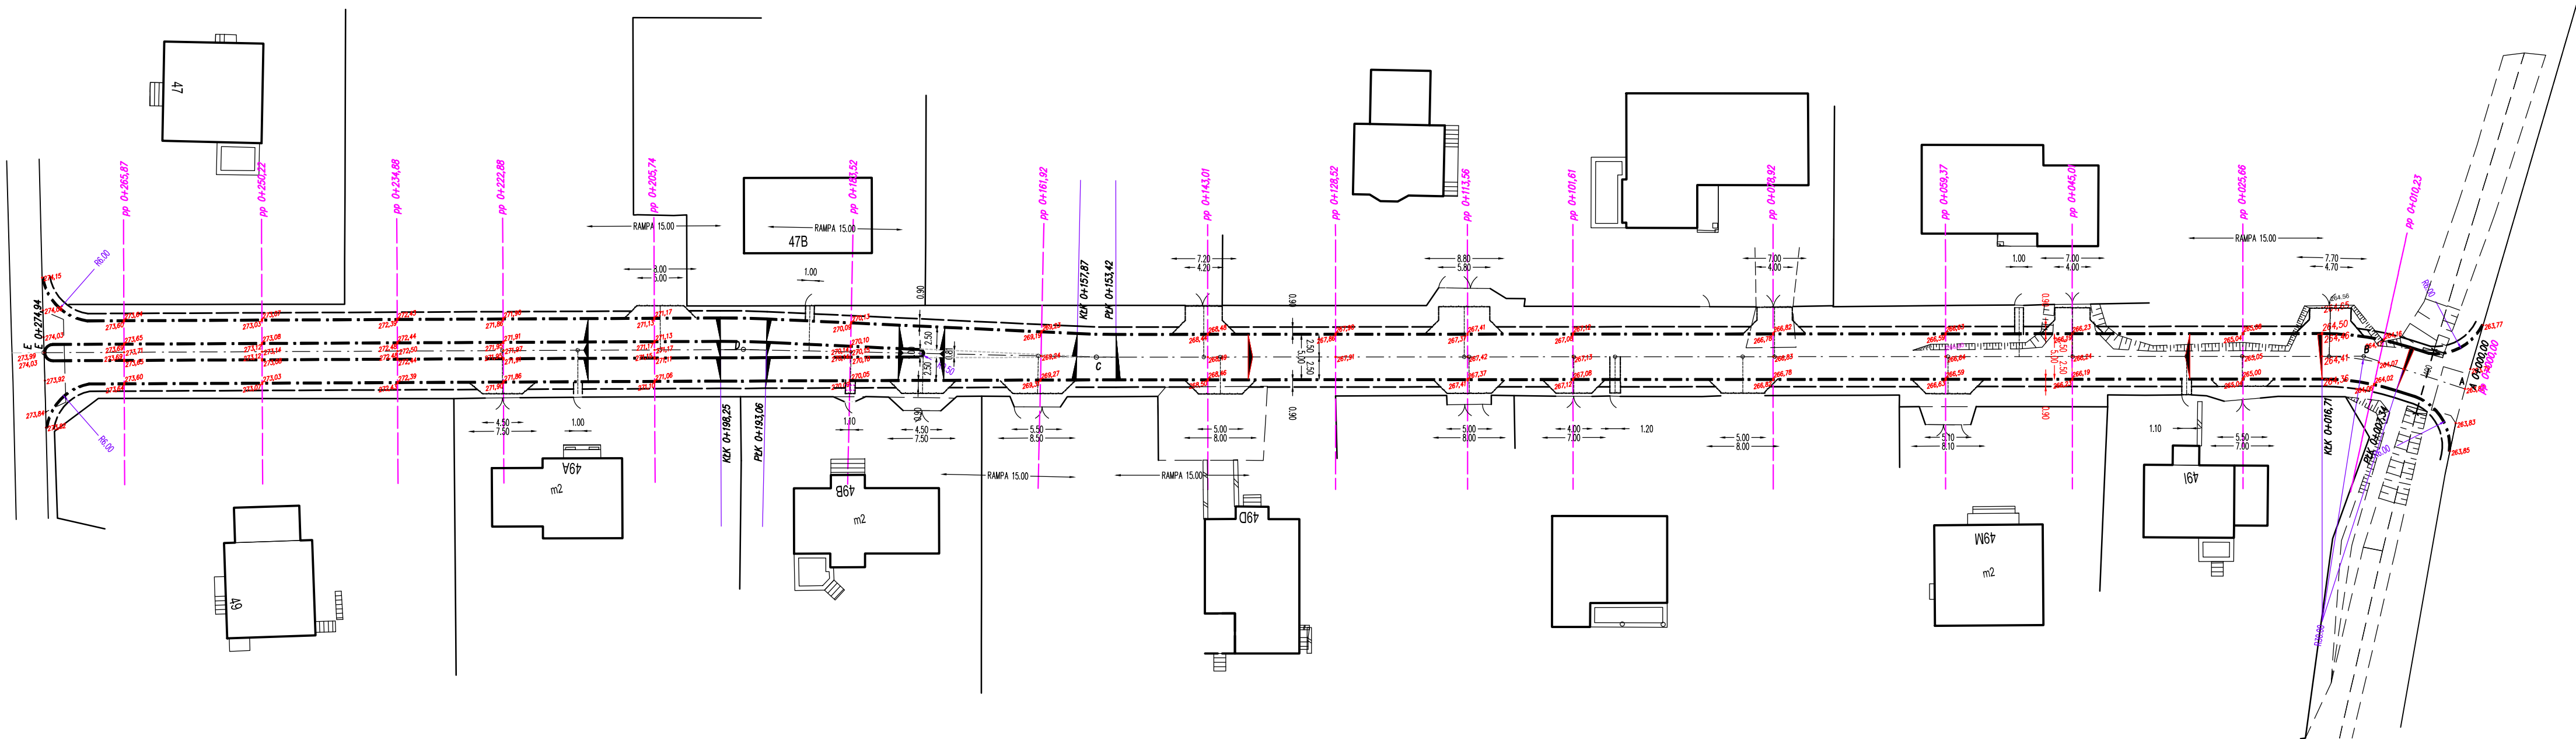

Współrzędne punktów głównych trasy

Projekt : ŁĄCZNIK UL. SPOKOJNA Z UL. POLNA

Plik : E:\UG Świerklany\2026 Łącznik Spokojna_Polna

ZALOM	TYP	WSPÓŁRZĘDNE:	X(N)	Y(E)
A			5544515,80	6540811,80
B			5544521,51	6540801,18
	PKK		5544519,28	6540805,33
	SLK		5544521,16	6540801,06
	KLK		5544522,35	6540796,55
C			5544547,38	6540659,87
	PKK		5544546,98	6540662,05
	SLK		5544547,39	6540659,87
	KLK		5544547,83	6540657,69
D			5544555,47	6540620,68
	PKK		5544554,94	6540623,22
	SLK		5544555,44	6540620,68
	KLK		5544555,92	6540618,12
E			5544569,45	6540542,64

Elementy trasy

Projekt : ŁĄCZNIK UL. SPOKOJNA Z UL. POLNA

Plik : E:\UG Świerklany\2026 Łącznik Spokojna_Polna

ELEMENT	OD	DO						
Prosta	0+000,00	0+007,34	L=7,34m					
Łuk kołowy	0+007,34	0+016,71	R=30,00m	T=4,72m	B=0,37m	L=9,37m	g=0,3123rd	g=19,8788g
Prosta	0+016,71	0+153,42	L=136,71m					
Łuk kołowy	0+153,42	0+157,87	R=200,00m	T=2,23m	B=0,01m	L=4,45m	g=0,0223rd	g=1,4170g
Prosta	0+157,87	0+193,06	L=35,19m					
Łuk kołowy	0+193,06	0+198,25	R=200,00m	T=2,59m	B=0,02m	L=5,19m	g=0,0259rd	g=1,6516g
Prosta	0+198,25	0+274,94	L=76,69m					

LEGENDA:

---	KRAWEŹNIK BET. 12*25 cm - WYSTAJĄCY 4 cm
---	KRAWEŹNIK BET. 15*22 cm - OBRAMOWANIE ZIAZDÓW - WTOPIONY
---	OS DROGI
---	OS ZIAZDÓW
-A=	PUNKTY GŁÓWNE DROGI
*266,19	WYSOKOŚCI PROJEKTOWANE

PROJEKTOWANIE - NADZORY KONDROT KAZIMIERZ 44-217 RYBNIK ul. Wandy 11/16			
INWESTOR:	GMINA ŚWIERKLANY 44-266 ŚWIERKLANY UL. KOŚCIELNA 85		
TYTUŁ: OPRACOWANIA:	PRZEBUDOWA ŁĄCZNIKA UL. SPOKOJNEJ Z UL. POLNĄ W JANKOWICACH.		
TYTUŁ: RYSUNKU:	TRASA - ŁĄCZNIK UL. SPOKOJNEJ Z UL. POLNĄ		
OPRACOWAŁ:	KAZIMIERZ KONDROT		SKALA: 1:500
PROJEKTOWAŁ:	mgr inż ROMAN LISIECKI		Data opracowania: 07.2026 r.
SPRAWDZIŁ:	mgr inż GRZEGORZ POŁOMSKI		
	upr. bud. SLK/5022/POOD/13		Rys nr: 10 PT