

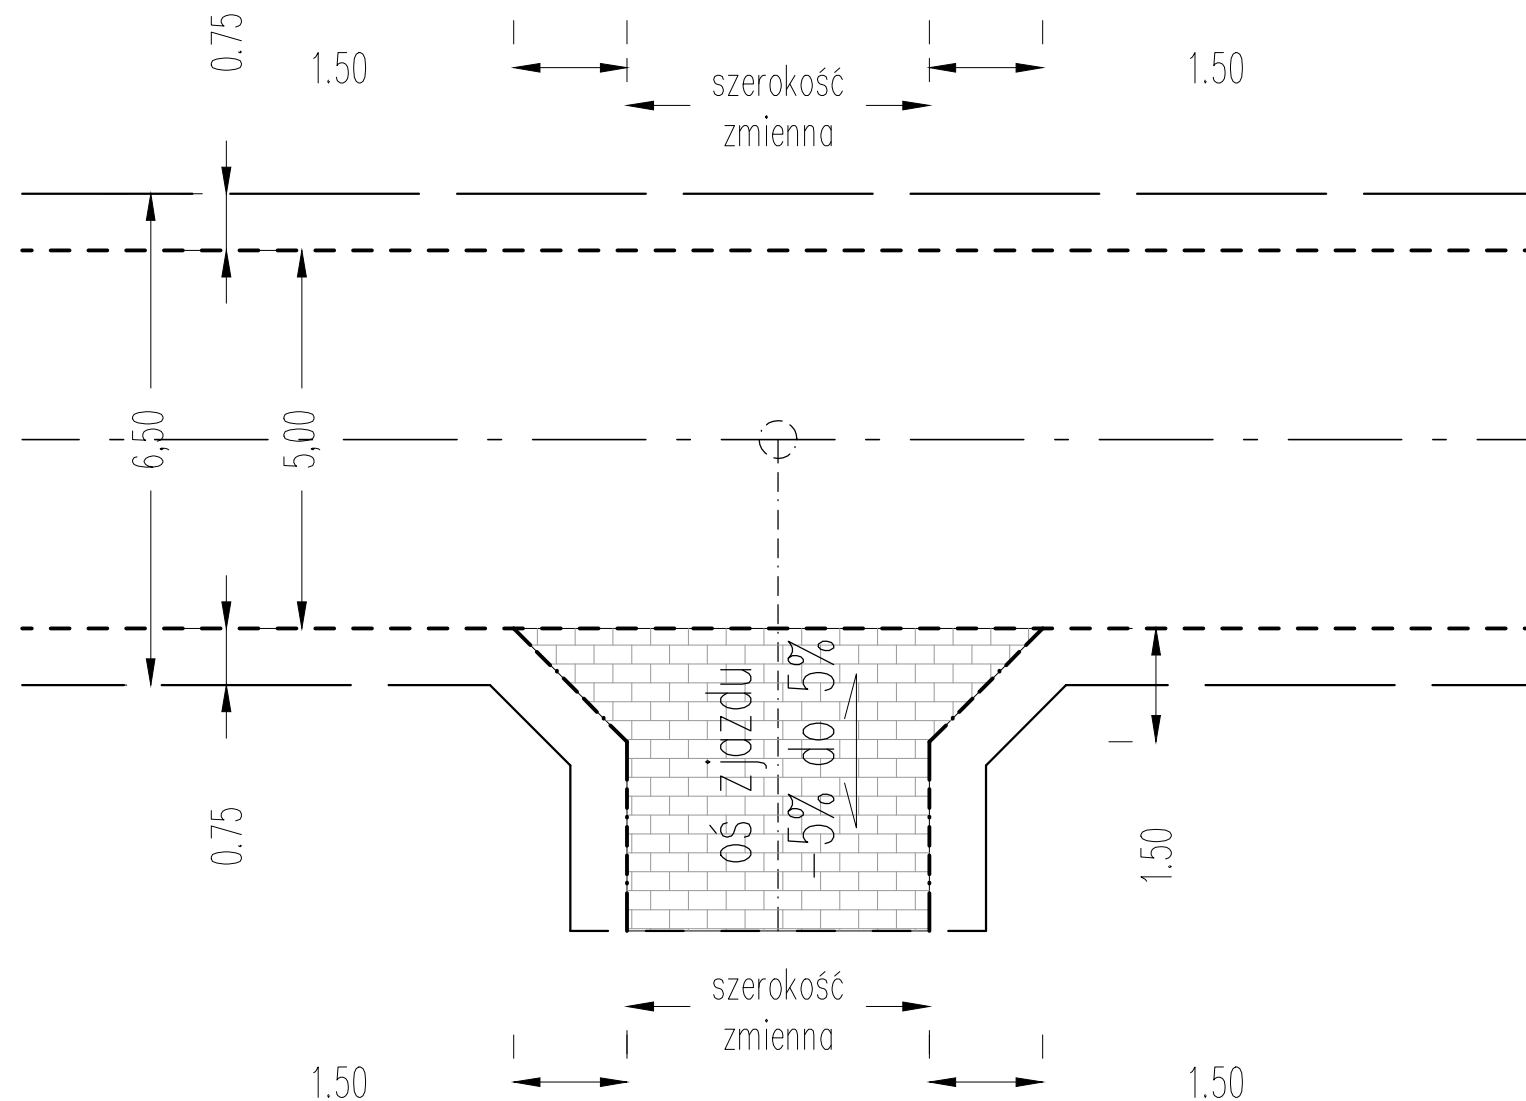


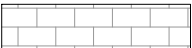

- LEGENDA:
- krawężnik 15*22 cm najazdowy "wtopiony" – obramowanie zjazdu
 - - - - - krawężnik 15*22 cm najazdowy wystający 4 cm,
 - nawierzchnia jezdni – kostka betonowa brukowa gr. 8 cm
 -  zjazdy – nawierzchnia tłuczeń

SCHEMAT KRAWĘŻNIKA - ZJAZD KRAWĘŻNIK WYSTAJĄCY 4 cm

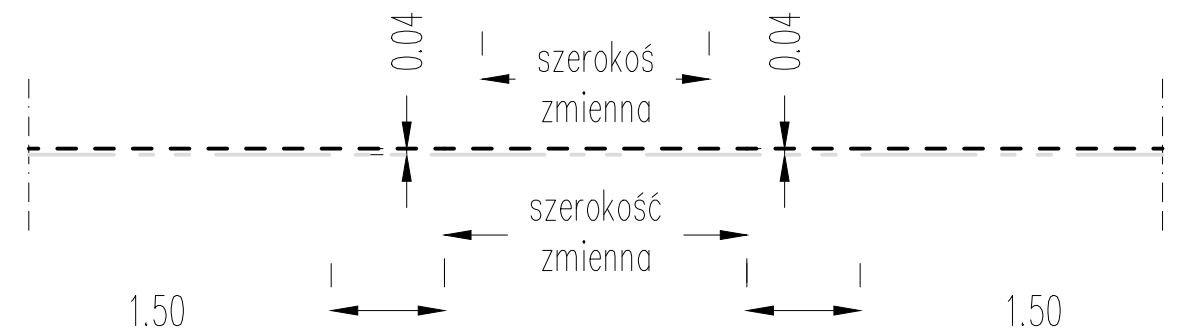

PROJEKTOWANIE - NADZORY KONDROT KAZIMIERZ 44-217 RYBNIK ul. Wandy 11/16			
INWESTOR:	GMINA ŚWIERKLANY 44-266 ŚWIERKLANY UL. KOŚCIELNA 85		
TYTUŁ OPRACOWANIA:	PRZEBUDOWA ŁĄCZNIKA UL. SPOKOJNEJ Z UL. POLNĄ W JANKOWICAH.		
TYTUŁ RYSUNKU:	SCHEMAT ZJAZDU DO POSESJI.		
OPRACOWAŁ:	KAZIMIERZ KONDROT upr. bud. 658/84		Skala: 1:100
PROJEKTOWAŁ:	mgr inż. ROMAN LISIECKI upr. bud. SLK/3314/POOD/10		Data opracowania: 07.2026 r.
SPRAWDZIŁ:	mgr inż. GRZEGORZ POŁOMSKI upr. bud. SLK/5022/POOD/13		Rys nr: 9 PT