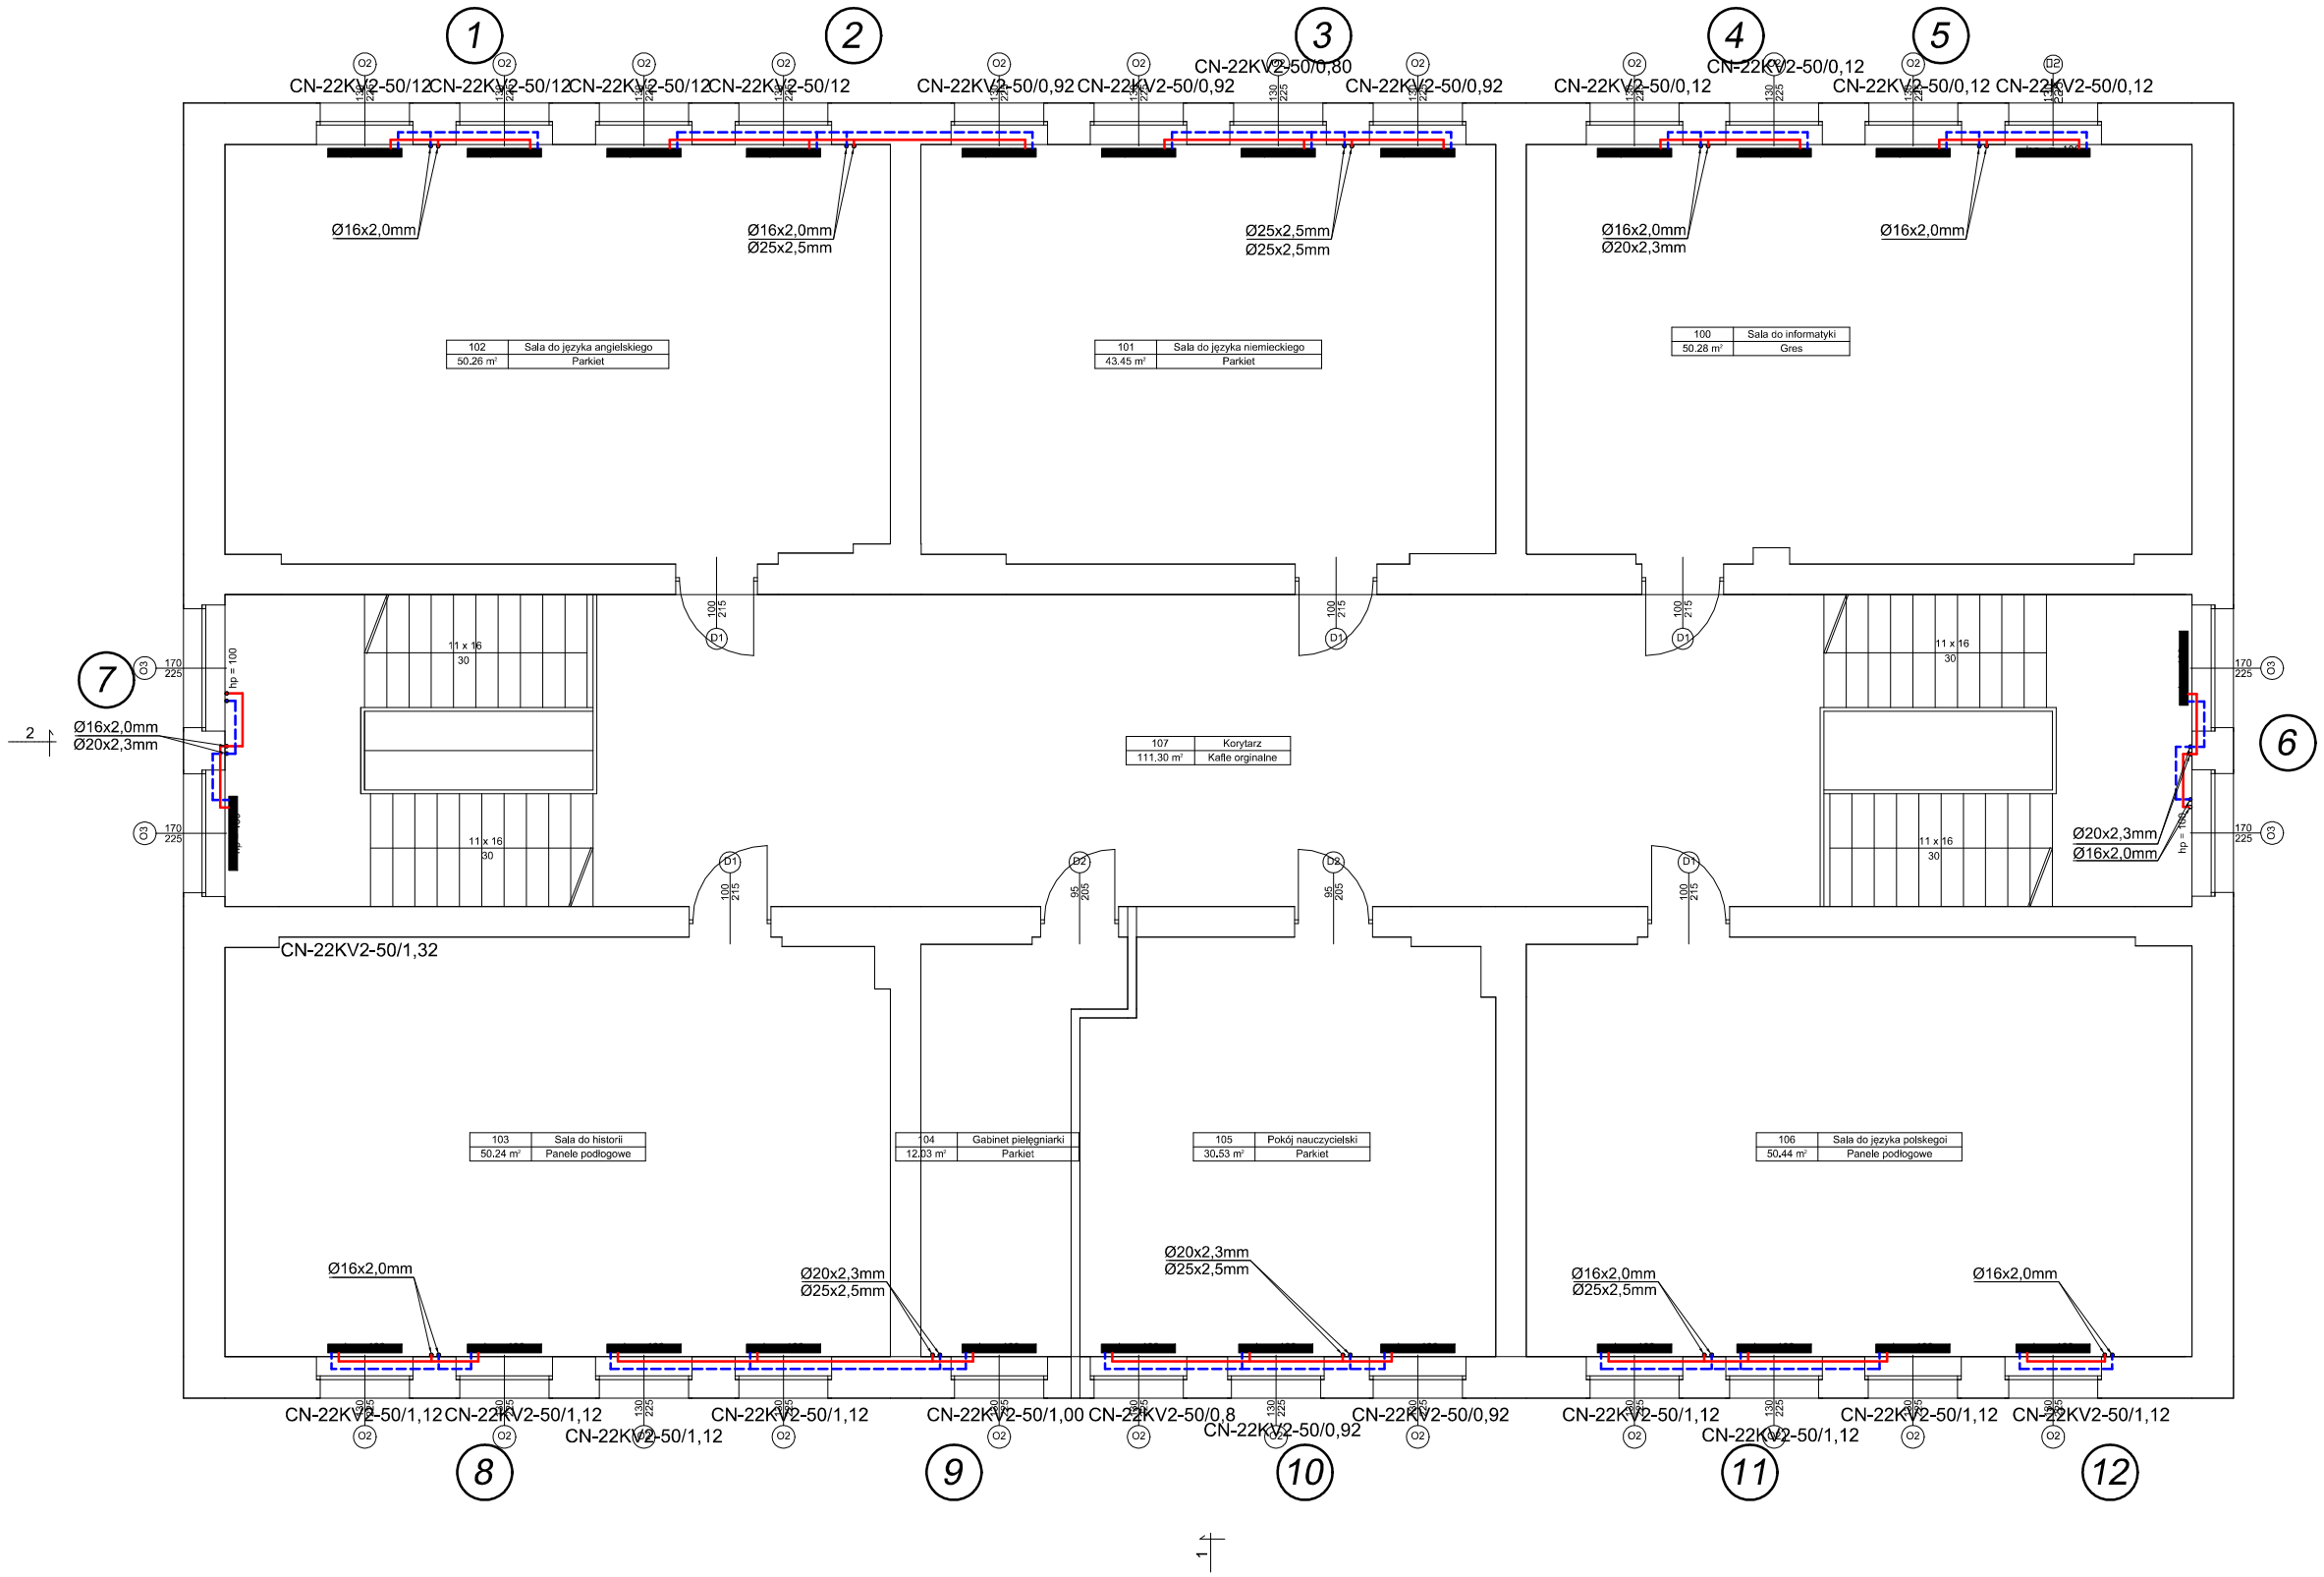

LEGENDA:

- inst. CO zasilanie
- inst. CO powrót
- grzejniki płytowe

Rys. Nr 04	06-2023

RZUT I PIĘTRA INSTALACJA CO

skala 1:100

INSTALACJE SANITARNE

POPRAWA EFEKTYWNOŚCI ENERGETYCZNEJ BUDYNKÓW ZESPOŁU SZKOLNO-PRZEDSZKOLNEGO RESZEL, UL. CHROBREGO 5A

BIURO INŻYNIERSKIE
ANNA GONTARZ-BAGIŃSKA
80-299 Nowy Świat, ul. Nad Jeziorem 13

Opracował:	tech. Leszek Gontarz	
Projektował:	inż. Daniel Łogiszyniec upr.68/GD/00 w spec.instalacyjnej	