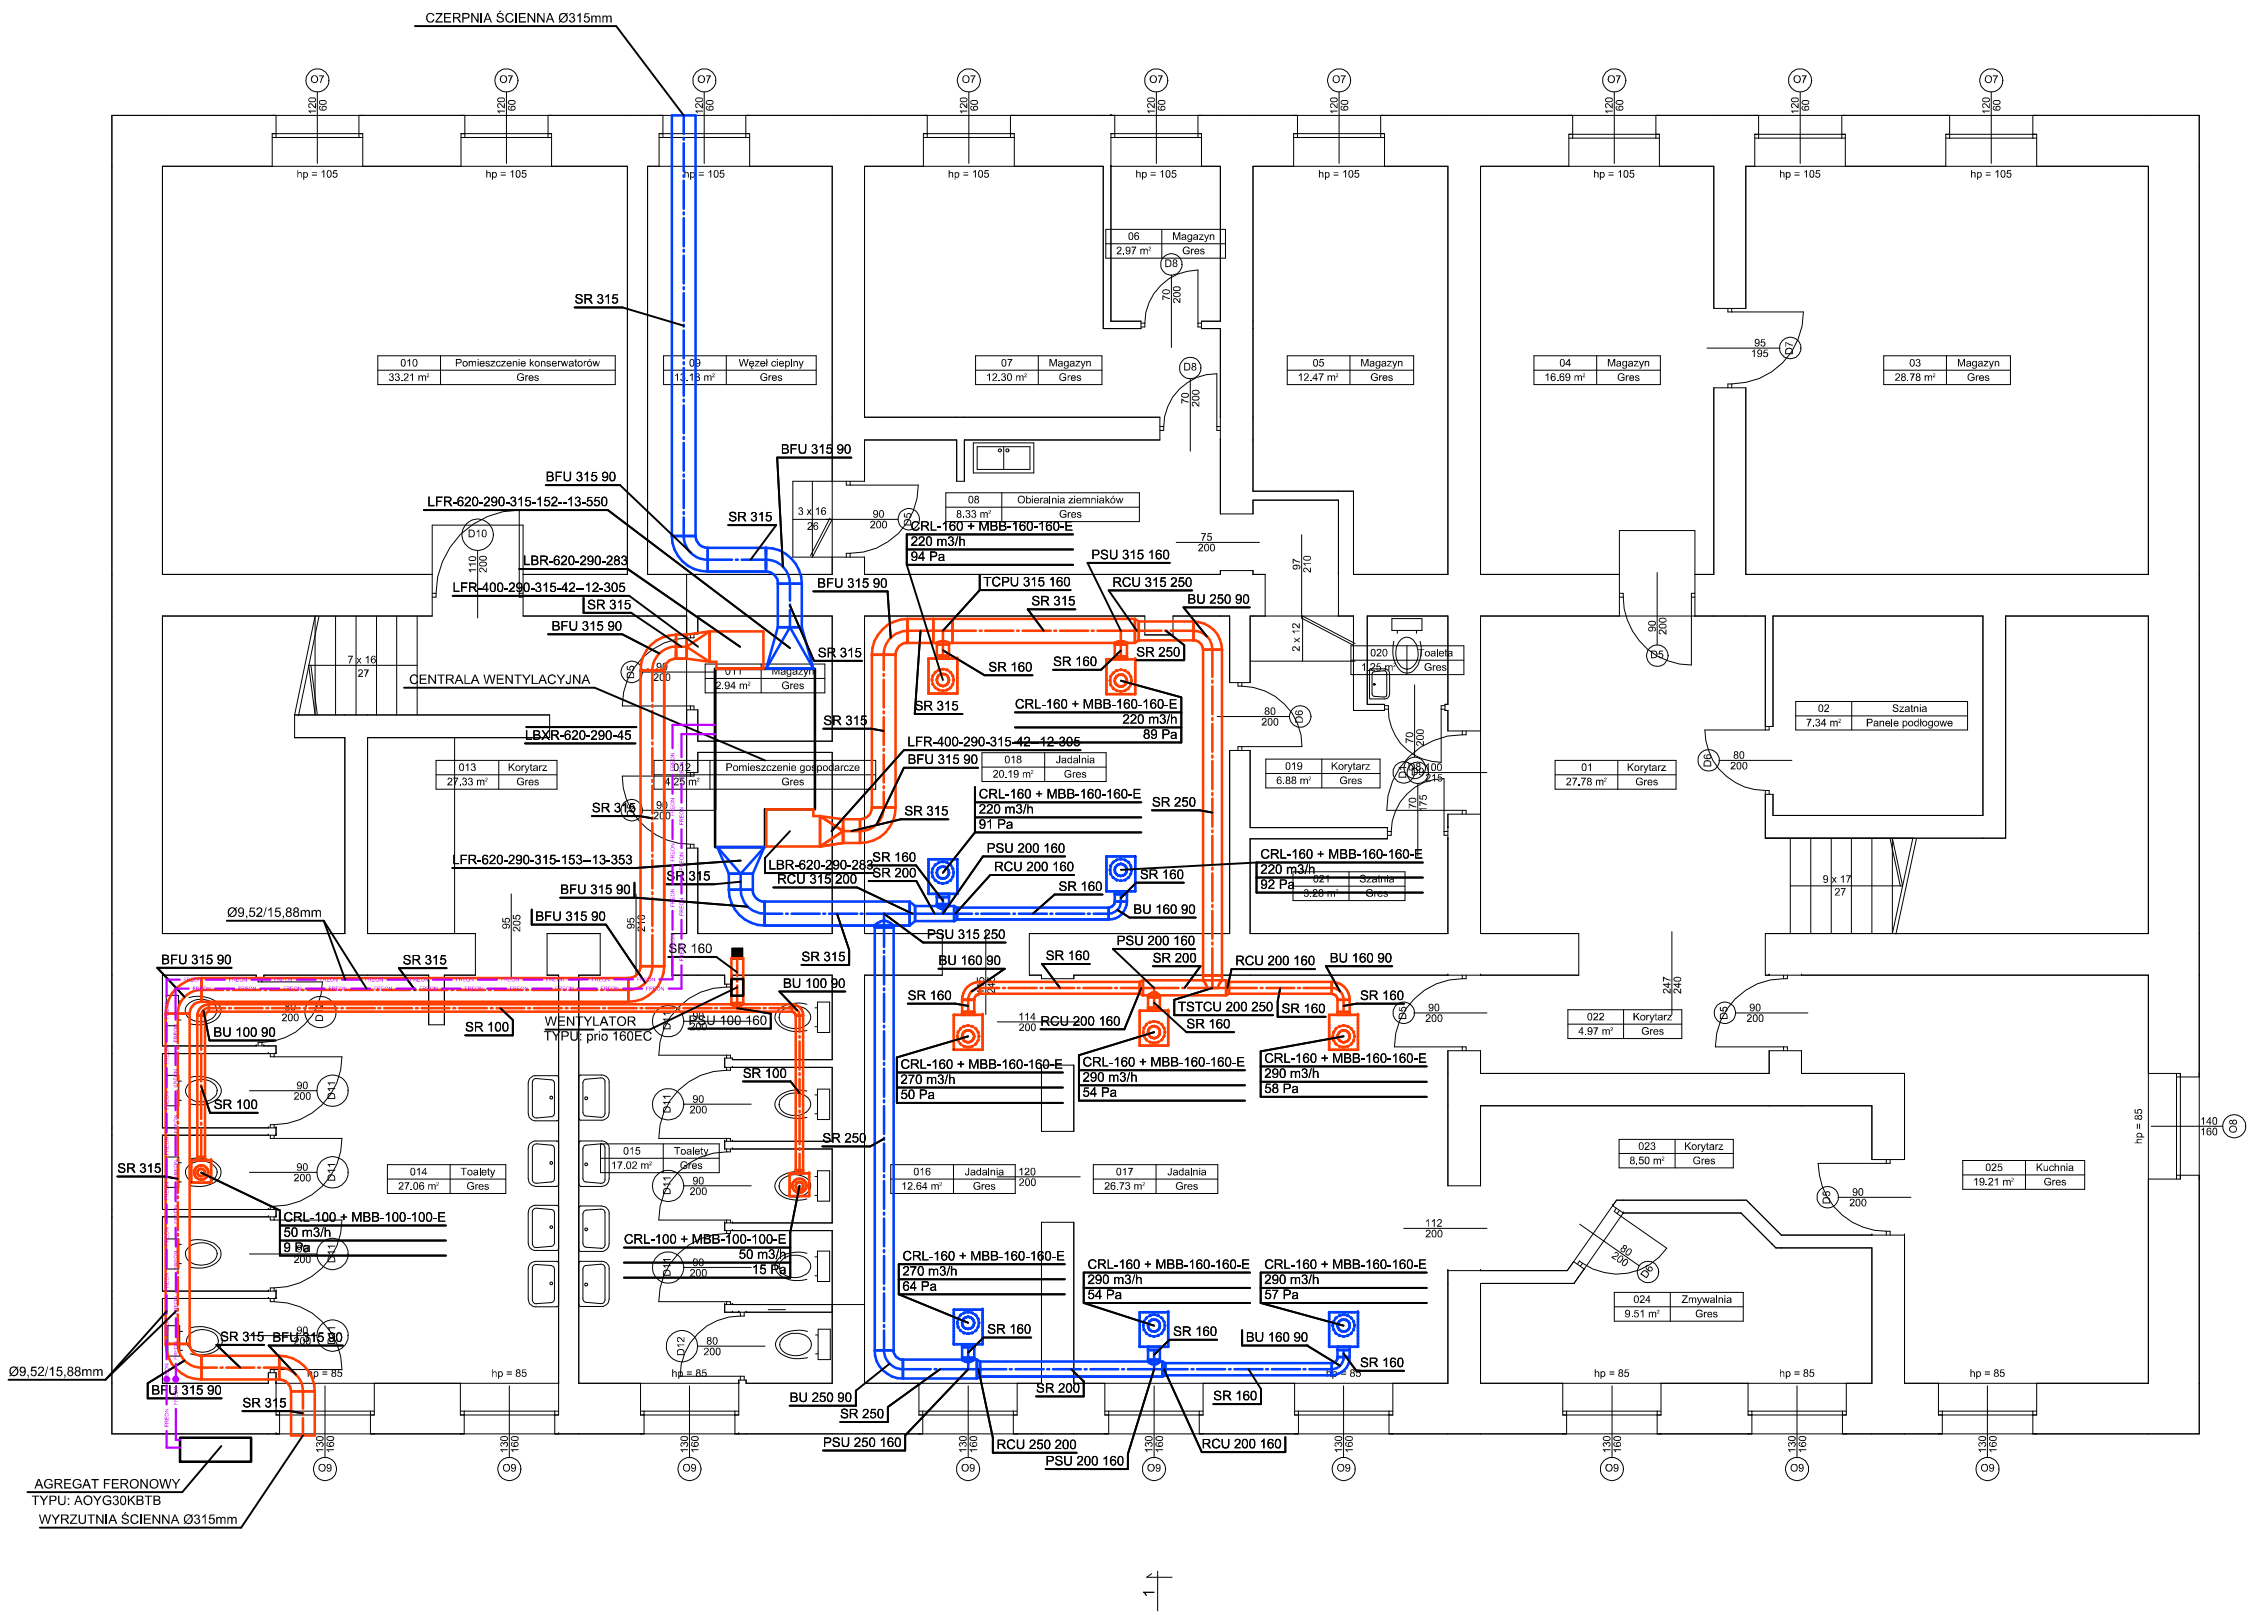

LEGENDA:

- wentylacja - nawiew
- wentylacja - wywiew
- inst. freonowa

Rys. Nr 01	06-2023

RZUT PIWNIC
WENTYLACJA MECHANICZNA

skala 1:100

INSTALACJE SANITARNE

POPRAWA EFEKTYWNOŚCI ENERGETYCZNEJ BUDYNKÓW ZESPOŁU SZKOLNO-PRZEDSZKOLNEGO
RESZEL, UL. CHROBREGO 5A

BIURO INŻYNIERSKIE
ANNA GONTARZ-BAGIŃSKA
80-299 Nowy Świat, ul. Nad Jeziorem 13

Opracował:	tech. Leszek Gontarz	
Projektował:	inż. Daniel Łogiszyniec upr.68/GD/00 w spec.instalacyjnej	