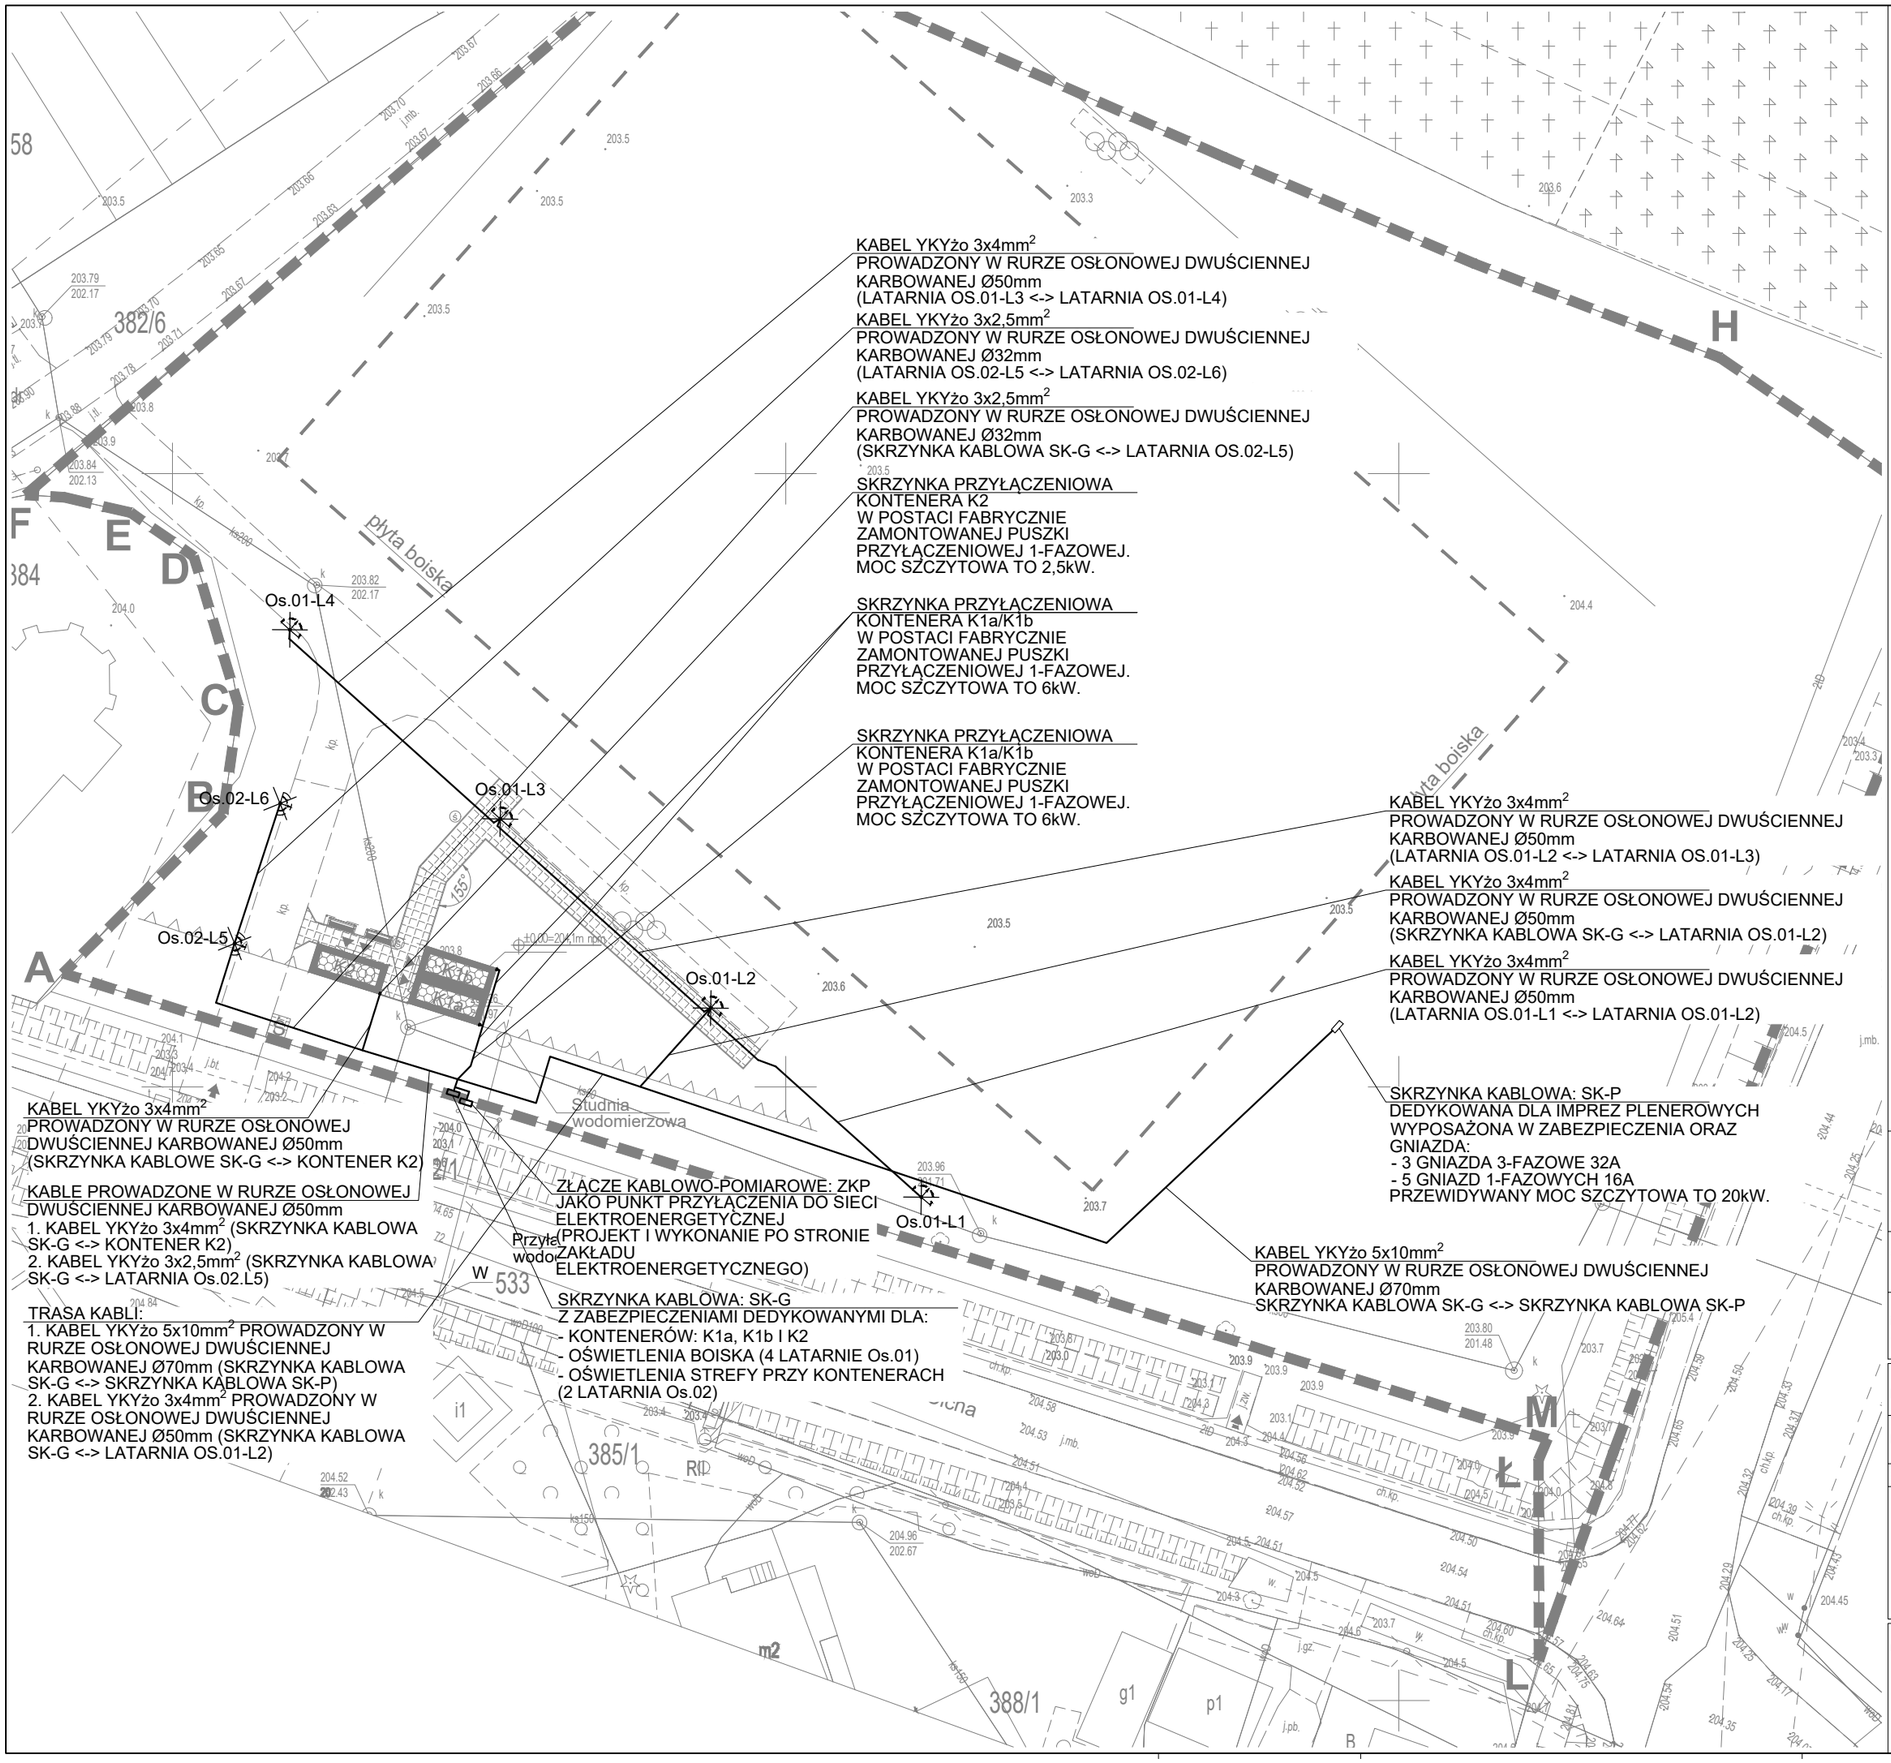

Os.01-Lx

LATARNIA OŚWIETLENIOWA DEDYKOWANA DLA OŚWIETLENIA BOISKA SKŁADAJĄCA SIĘ Z:
- SŁUPA STALOWEGO O WYSOKOŚCI H=14m
- FUNDAMENTU PREFABRYKOWANEGO BETONOWEGO O MIN. GŁĘBOKOŚCI 150cm
- WYSIĘGNIKA DLA 3 NAŚWIETLACZY LED, GDZIE KAŻDY NAŚWIETLACZ MOŻE ZOSTAĆ ZAMONTOWANY POD INNYM KĄTEM (LEWO-PRAWO)
- ZŁĄCZE SŁUPOWE Z MOŻLIWOŚCIĄ PODŁĄCZENIA DO 3 KABLI 3x6mm² (+ ZASILANIE OPRAW) ORAZ Z JEDNYM BEZPIECZNIKIEM LINII ODPŁYWOWEJ (W STRONĘ NAŚWIETLACZY)
- 3 NAŚWIETLACZY 300W (STRUMIEŃ ŚWIETLNY MIN. 45000 lm, IP66, IK09, OBUDOWA ALUMINIOWA, KLOSZ ZE SZKŁA HARTOWANEGO Z POWŁOKĄ SAMOCZYSZCZĄCĄ, TRWAŁOŚĆ 100 000h) ZAMONTOWANYCH NA WYSIĘGNIKU POD KĄTEM WG OBLICZEŃ ZAWARTYCH W OPISIE TECHNICZNYM

Os.02-Lx

LATARNIA OŚWIETLENIOWA DEDYKOWANA DLA OŚWIETLENIA ALEJKI SKŁADAJĄCA SIĘ Z:
- SŁUPA STALOWEGO O WYSOKOŚCI H=4m
- FUNDAMENTU PREFABRYKOWANEGO BETONOWEGO O MIN. GŁĘBOKOŚCI 90cm
- ZŁĄCZA SŁUPOWEGO Z MOŻLIWOŚCIĄ PODŁĄCZENIA DO 3 KABLI 3x6mm² (+ ZASILANIE OPRAW) ORAZ Z JEDNYM BEZPIECZNIKIEM LINII ODPŁYWOWEJ (W STRONĘ OPRAWY)
- 1 OPRAWY (DASZEK, KLOSZ, KORPUS) 36W ZAMONTOWANA NA SŁUPIE (STRUMIEŃ ŚWIETLNY MIN. 3650 lm, IP65, DASZEK Z BLACHY ALUMINIOWEJ, KLOSZ MROŻONY CYLINDRYCZNY PMMA, KORPUS ALUMINIOWY, TRWAŁOŚĆ 100 000h).

tytuł	**Budowa ogólnodostępnego zaplecza socjalnego na potrzeby funkcjonowania boiska gminnego**		
adres	ul. Cicha, 22-315 Gorzków-Osada dz. ewid.nr 382/4, obręb 0012		
inwestor /adres	**Gmina Gorzków** ul. Główna 9 22-315 Gorzków-Osada		
projekt	**DomiDesign Dominik Chmura** ul. Świetlików 8/174, 01-389 Warszawa		
branża	**INSTALACJE ELEKTRYCZNE**	faza	**proj. techniczny**
stanowisko	imię i nazwisko	nr upr.	podpis
projektant	mgr inż. Michał Wieczorek	MAZ/0282/POOE/09 Uprawnienia budowlane do projektowania bez ograniczeń w specjalności instalacyjnej w zakresie sieci, instalacji i urządzeń elektrycznych i elektroenergetycznych	
rysunek	**Instalacje elektryczne zewnętrzne**		
nr rysunku / wydanie		skala	data
IE-01	**w1**	**1:500**	20.10.2025
RYSUNEK CHRONIONY JEST PRAWAMI AUTORSKIMI.			.

DRUKARKA: DWG To PDF.pc3 ROZMIAR PAPIERU: 420x297 DATA WYDRUKU: 13.11.2025 11:06:37 USER: Michał Wieczorek STYL WYDRUKU: WIM.CTB
PATH: A:\CHM_2025_boisko\CHM_GORZ_ELE_2025.11.12.dwg ARKUSZ: PZT