
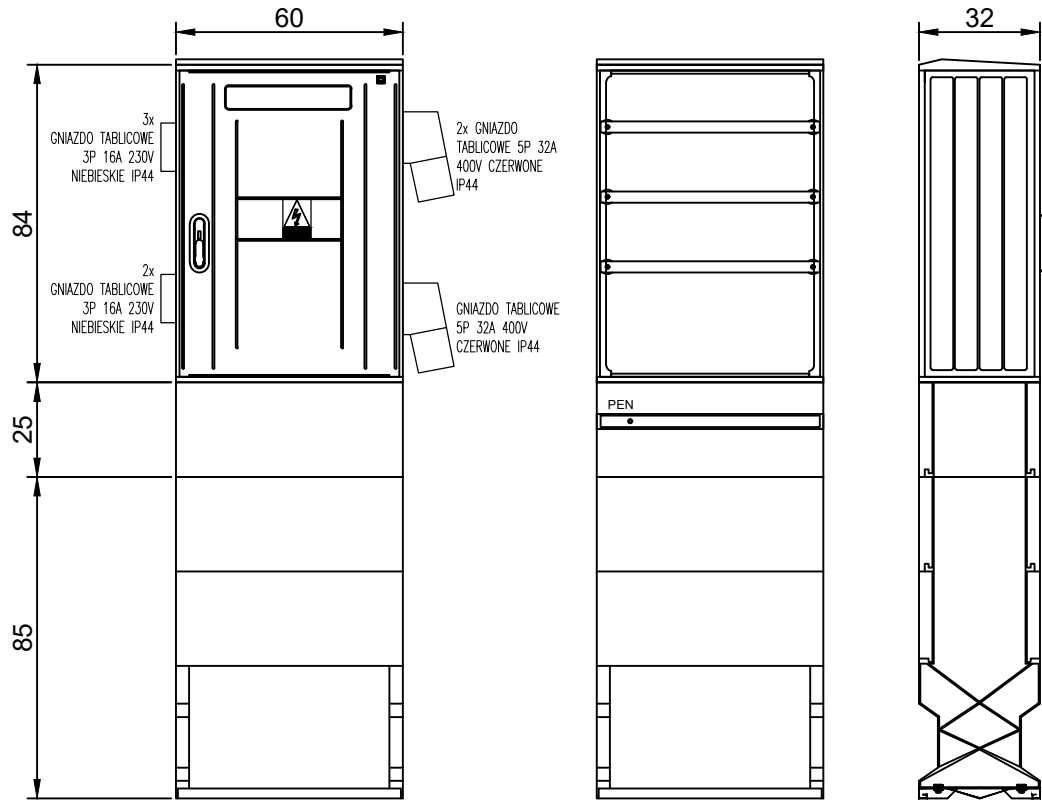


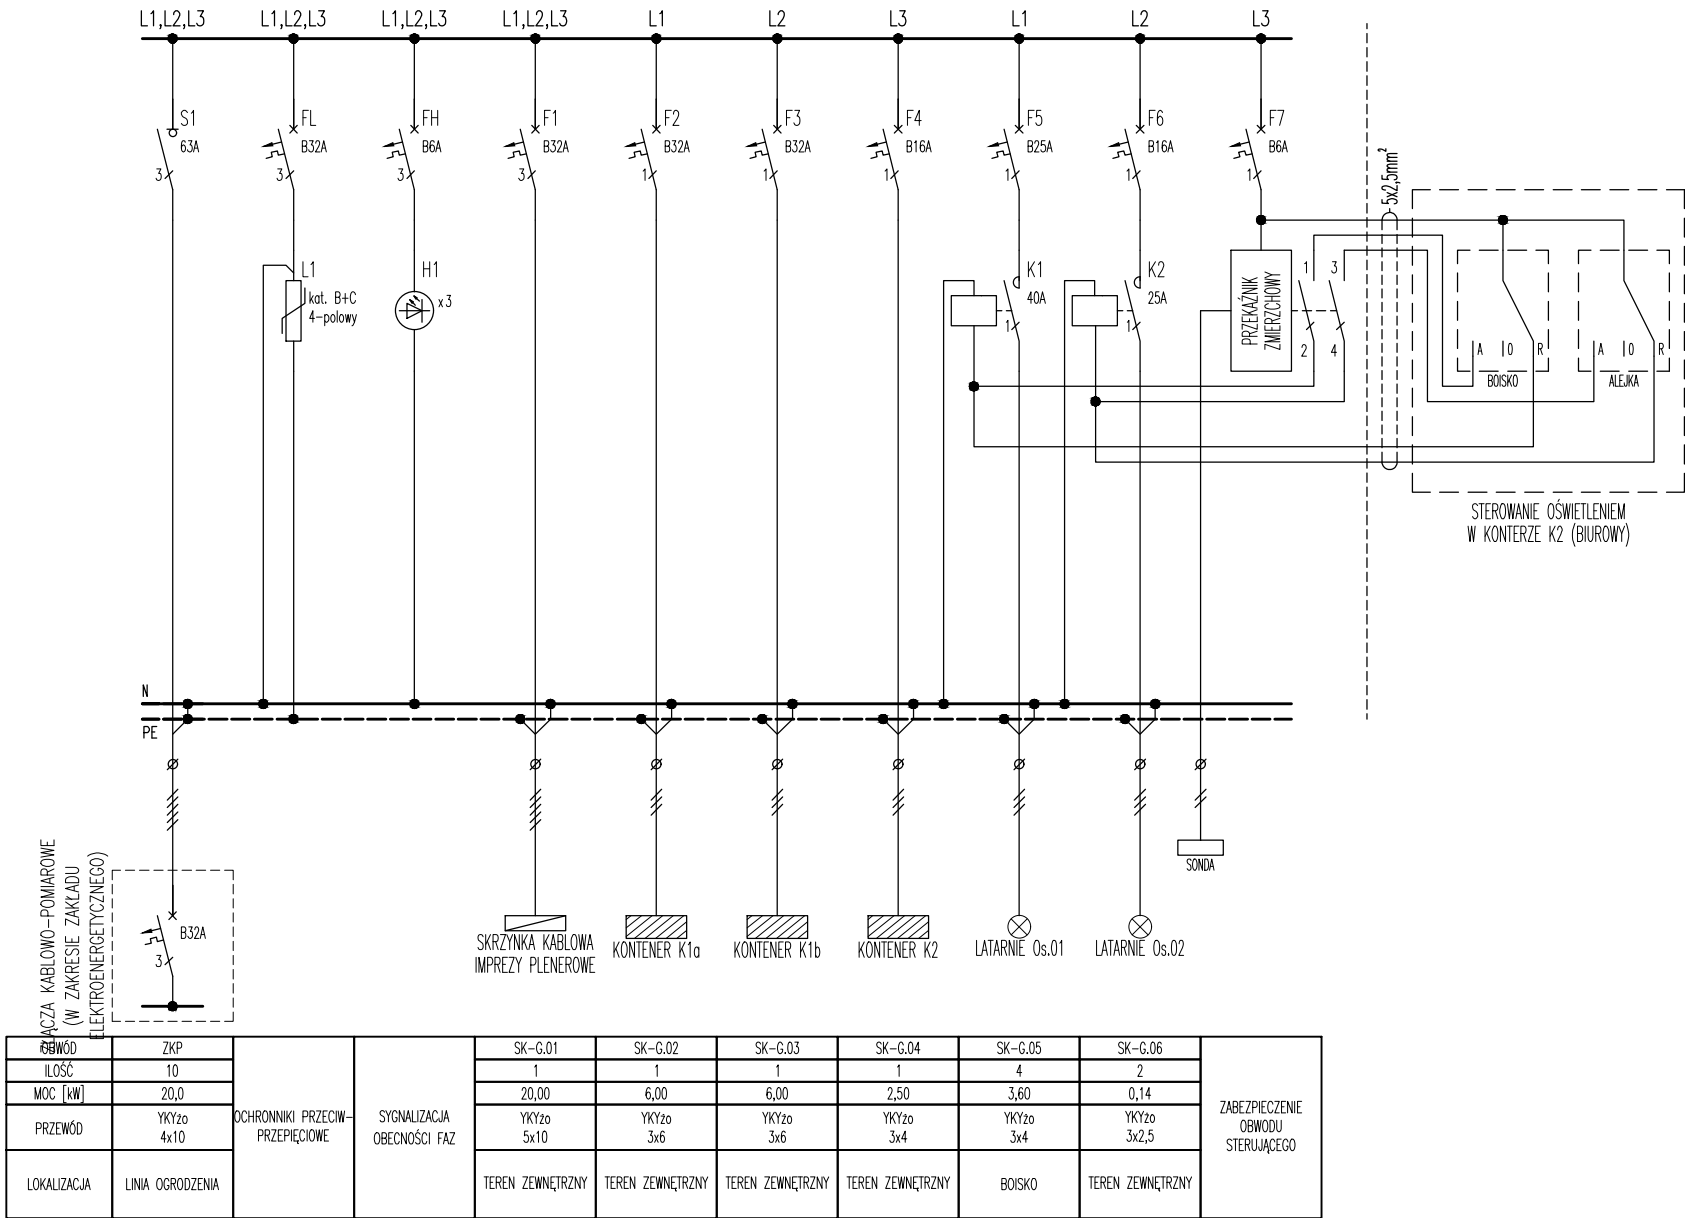

tytuł	Budowa ogólnodostępnego zaplecza socjalnego na potrzeby funkcjonowania boiska gminnego		
adres	ul. Cicha, 22-315 Gorzków-Osada dz. ewid.nr 382/4, obręb 0012		
inwestor /adres	Gmina Gorzków ul. Główna 9 22-315 Gorzków-Osada		
projekt	DomiDesign Dominik Chmura ul. Świetlików 8/174, 01-389 Warszawa		
branża	INSTALACJE ELEKTRYCZNE	faza	proj. techniczny
stanowisko	imię i nazwisko	nr upr.	podpis
projektant	mgr inż. Michał Wieczorek	MAZ/0282/POOE/09 Uprawnienia budowlane do projektowania bez ograniczeń w specjalności instalacyjnej w zakresie sieci, instalacji i urządzeń elektrycznych i elektroenergetycznych	
rysunek	Schemat skrzynki kablowej SK-G		
	nr rysunku / wydanie		skala
	IE-02		w1
	RYSUNEK CHRONIONY JEST PRAWAMI AUTORSKIMI.		data
			20.10.2025