

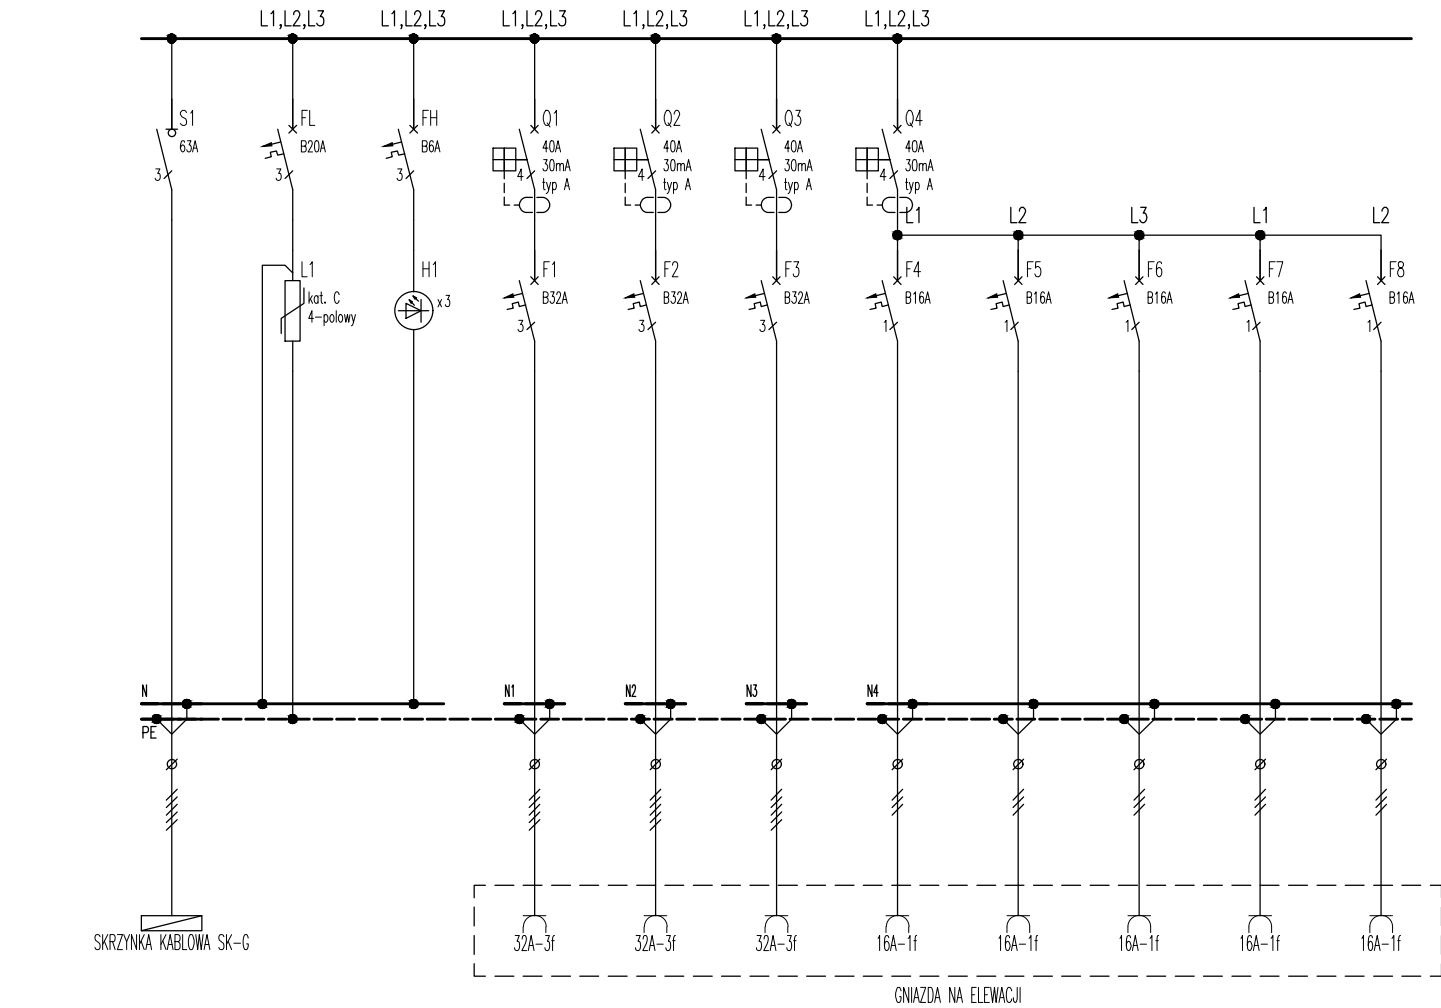


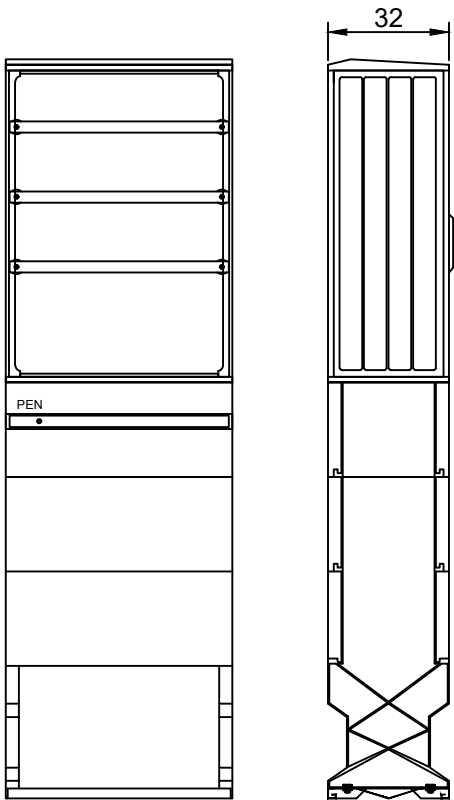

OBWÓD	SK-G.01	OCHRONNIKI PRZECIW- PRZEPięCIOWE	SYGNALIZACJA OBECNOŚCI FAZ	SK-P.01	SK-P.02	SK-P.03	SK-P.04	SK-P.05	SK-P.06	SK-P.07	SK-P.08
IŁOŚĆ	8			1	1	1	1	1	1	1	1
MOC [kW]	19,60			6,00	6,00	6,00	2,00	2,00	2,00	2,00	2,00
PRZEWÓD	YKYzo 5x10			YKYzo 5x6	YKYzo 5x6	YKYzo 5x6	YKYzo 3x4	YKYzo 3x4	YKYzo 3x2,5	YKYzo 3x2,5	YKYzo 3x2,5
LOKALIZACJA	TEREN ZEWNĘTRZNY			NA ELEWACJI SK-P	NA ELEWACJI SK-P	NA ELEWACJI SK-P	NA ELEWACJI SK-P	NA ELEWACJI SK-P	NA ELEWACJI SK-P	NA ELEWACJI SK-P	NA ELEWACJI SK-P

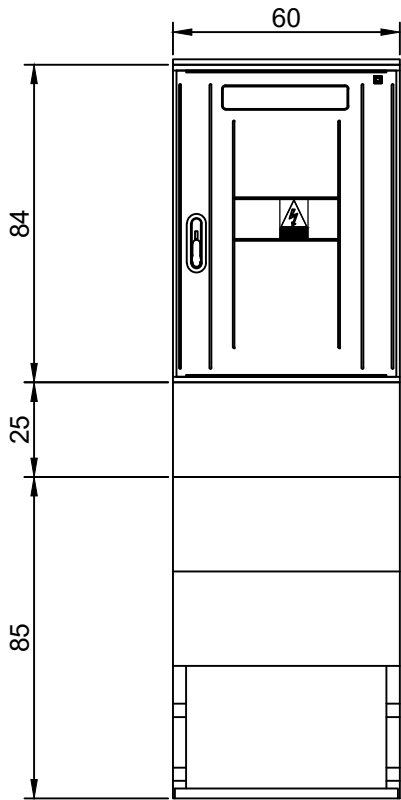

tytuł	Budowa ogólnodostępnego zaplecza socjalnego na potrzeby funkcjonowania boiska gminnego		
adres	ul. Cicha, 22-315 Gorzków-Osada dz. ewid.nr 382/4, obręb 0012		
inwestor /adres	Gmina Gorzków ul. Główna 9 22-315 Gorzków-Osada		
projekt	DomiDesign Dominik Chmura ul. Świetlików 8/174, 01-389 Warszawa		
branża	INSTALACJE ELEKTRYCZNE	faza	proj. techniczny
stanowisko	imię i nazwisko	nr upr.	podpis
projektant	mgr inż. Michał Wieczorek	MAZ/0282/POOE/09 Uprawnienia budowlane do projektowania bez ograniczeń w specjalności instalacyjnej w zakresie sieci, instalacji i urządzeń elektrycznych i elektroenergetycznych	
rysunek	Schemat skrzynki kablowej SK-P		
nr rysunku / wydanie		skala	data
IE-03		w1	20.10.2025
RYSUNEK CHRONIONY JEST PRAWAMI AUTORSKIMI.			