


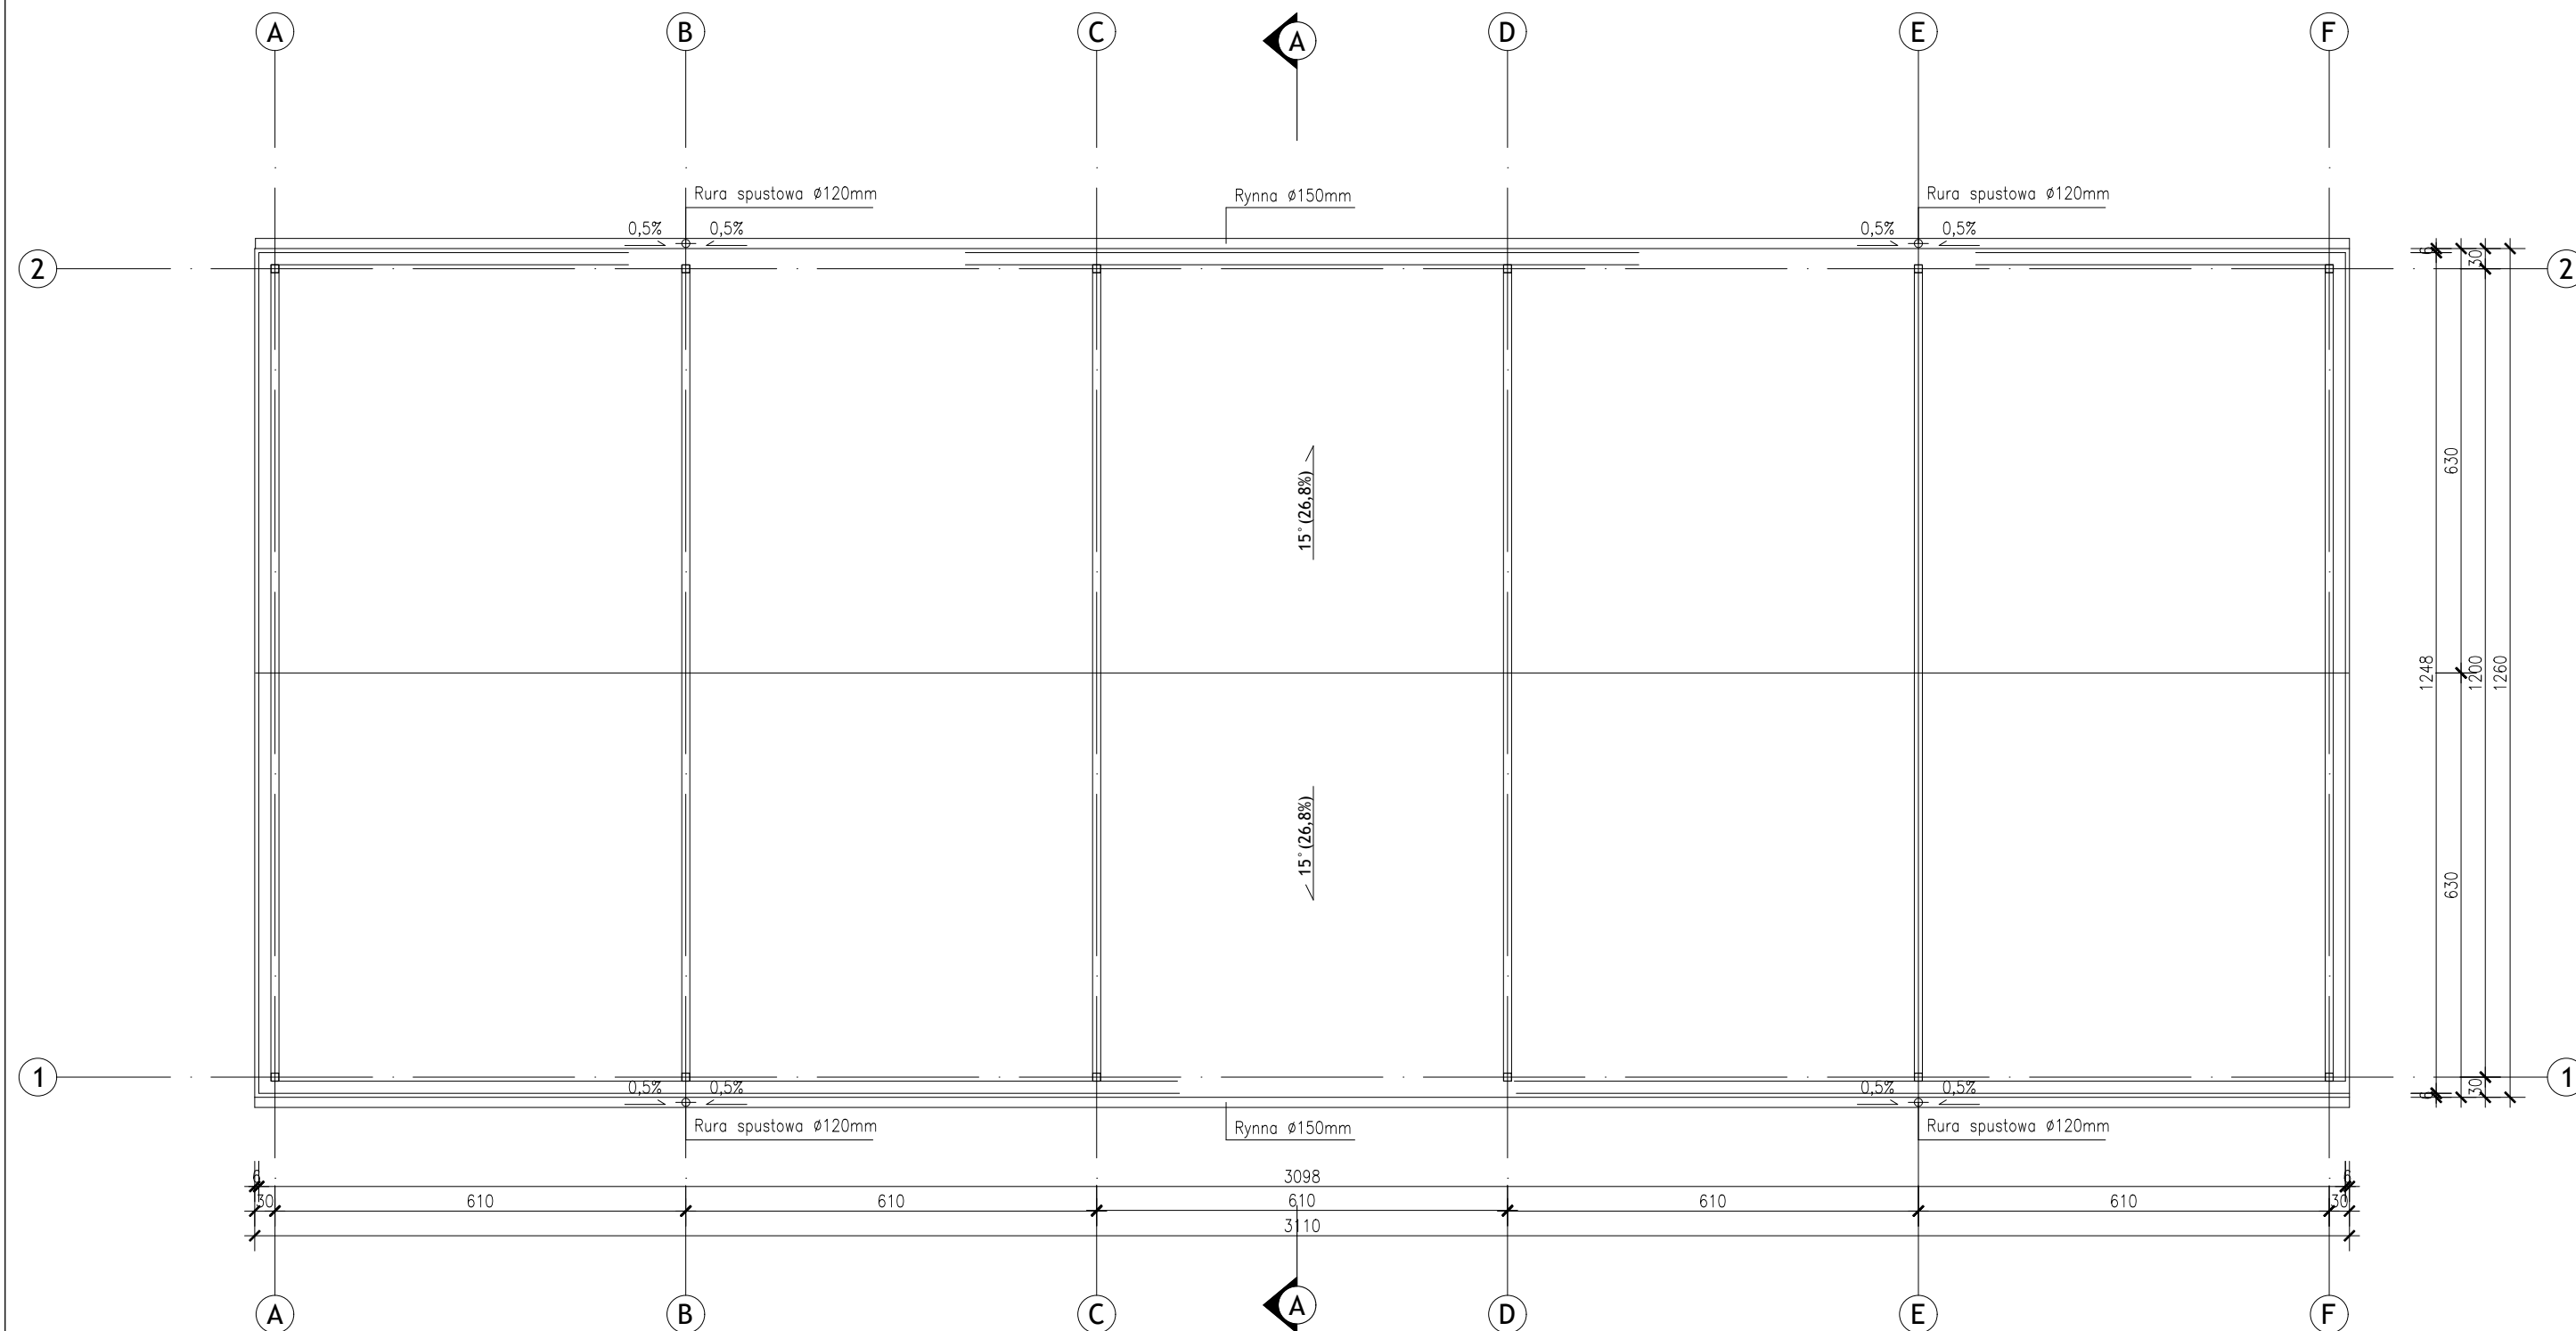

RZUT DACHU			
OBIEKT	BUDOWA BUDYNKU MAGAZYNOWEGO - MAGAZYN OBRONY CYWILNEJ W POWIECIE TUCHOLSKIM		SKALA RYS.: 1:200
ADRES	DZIAŁKA NR EWID. 1487/18 TUCHOLA, UL. PRZEMYSŁOWA, 89 - 500 TUCHOLA, POWIAT TUCHOLSKI		DATA: 22.06.2026 r.
INWESTOR	POWIAT TUCHOLSKI UL. POCZTOWA 7, 89 - 500 TUCHOLA		NR RYS.: A-03
PROJEKTANT	NR UPRAWNIENI	BRANŻA	PODPIS
JAN BELZEROWSKI inż. budownictwa	UAN-NB-7210/189/8 UAN-NB-7210/166/8 w spec. architektonicznej konstrukcyjno budowlanej do projektowania bez ograniczeń	ARCHITEKTONICZNA Projektant	
KAROLINA SZCZEPAŃSKA mgr inż. arch.	520POOKK/2012 w spec. architektonicznej do projektowania bez ograniczeń	ARCHITEKTONICZNA Projektant sprawdzający	
JOANNA OSSOWSKA mgr inż. arch. asystent architekta			