


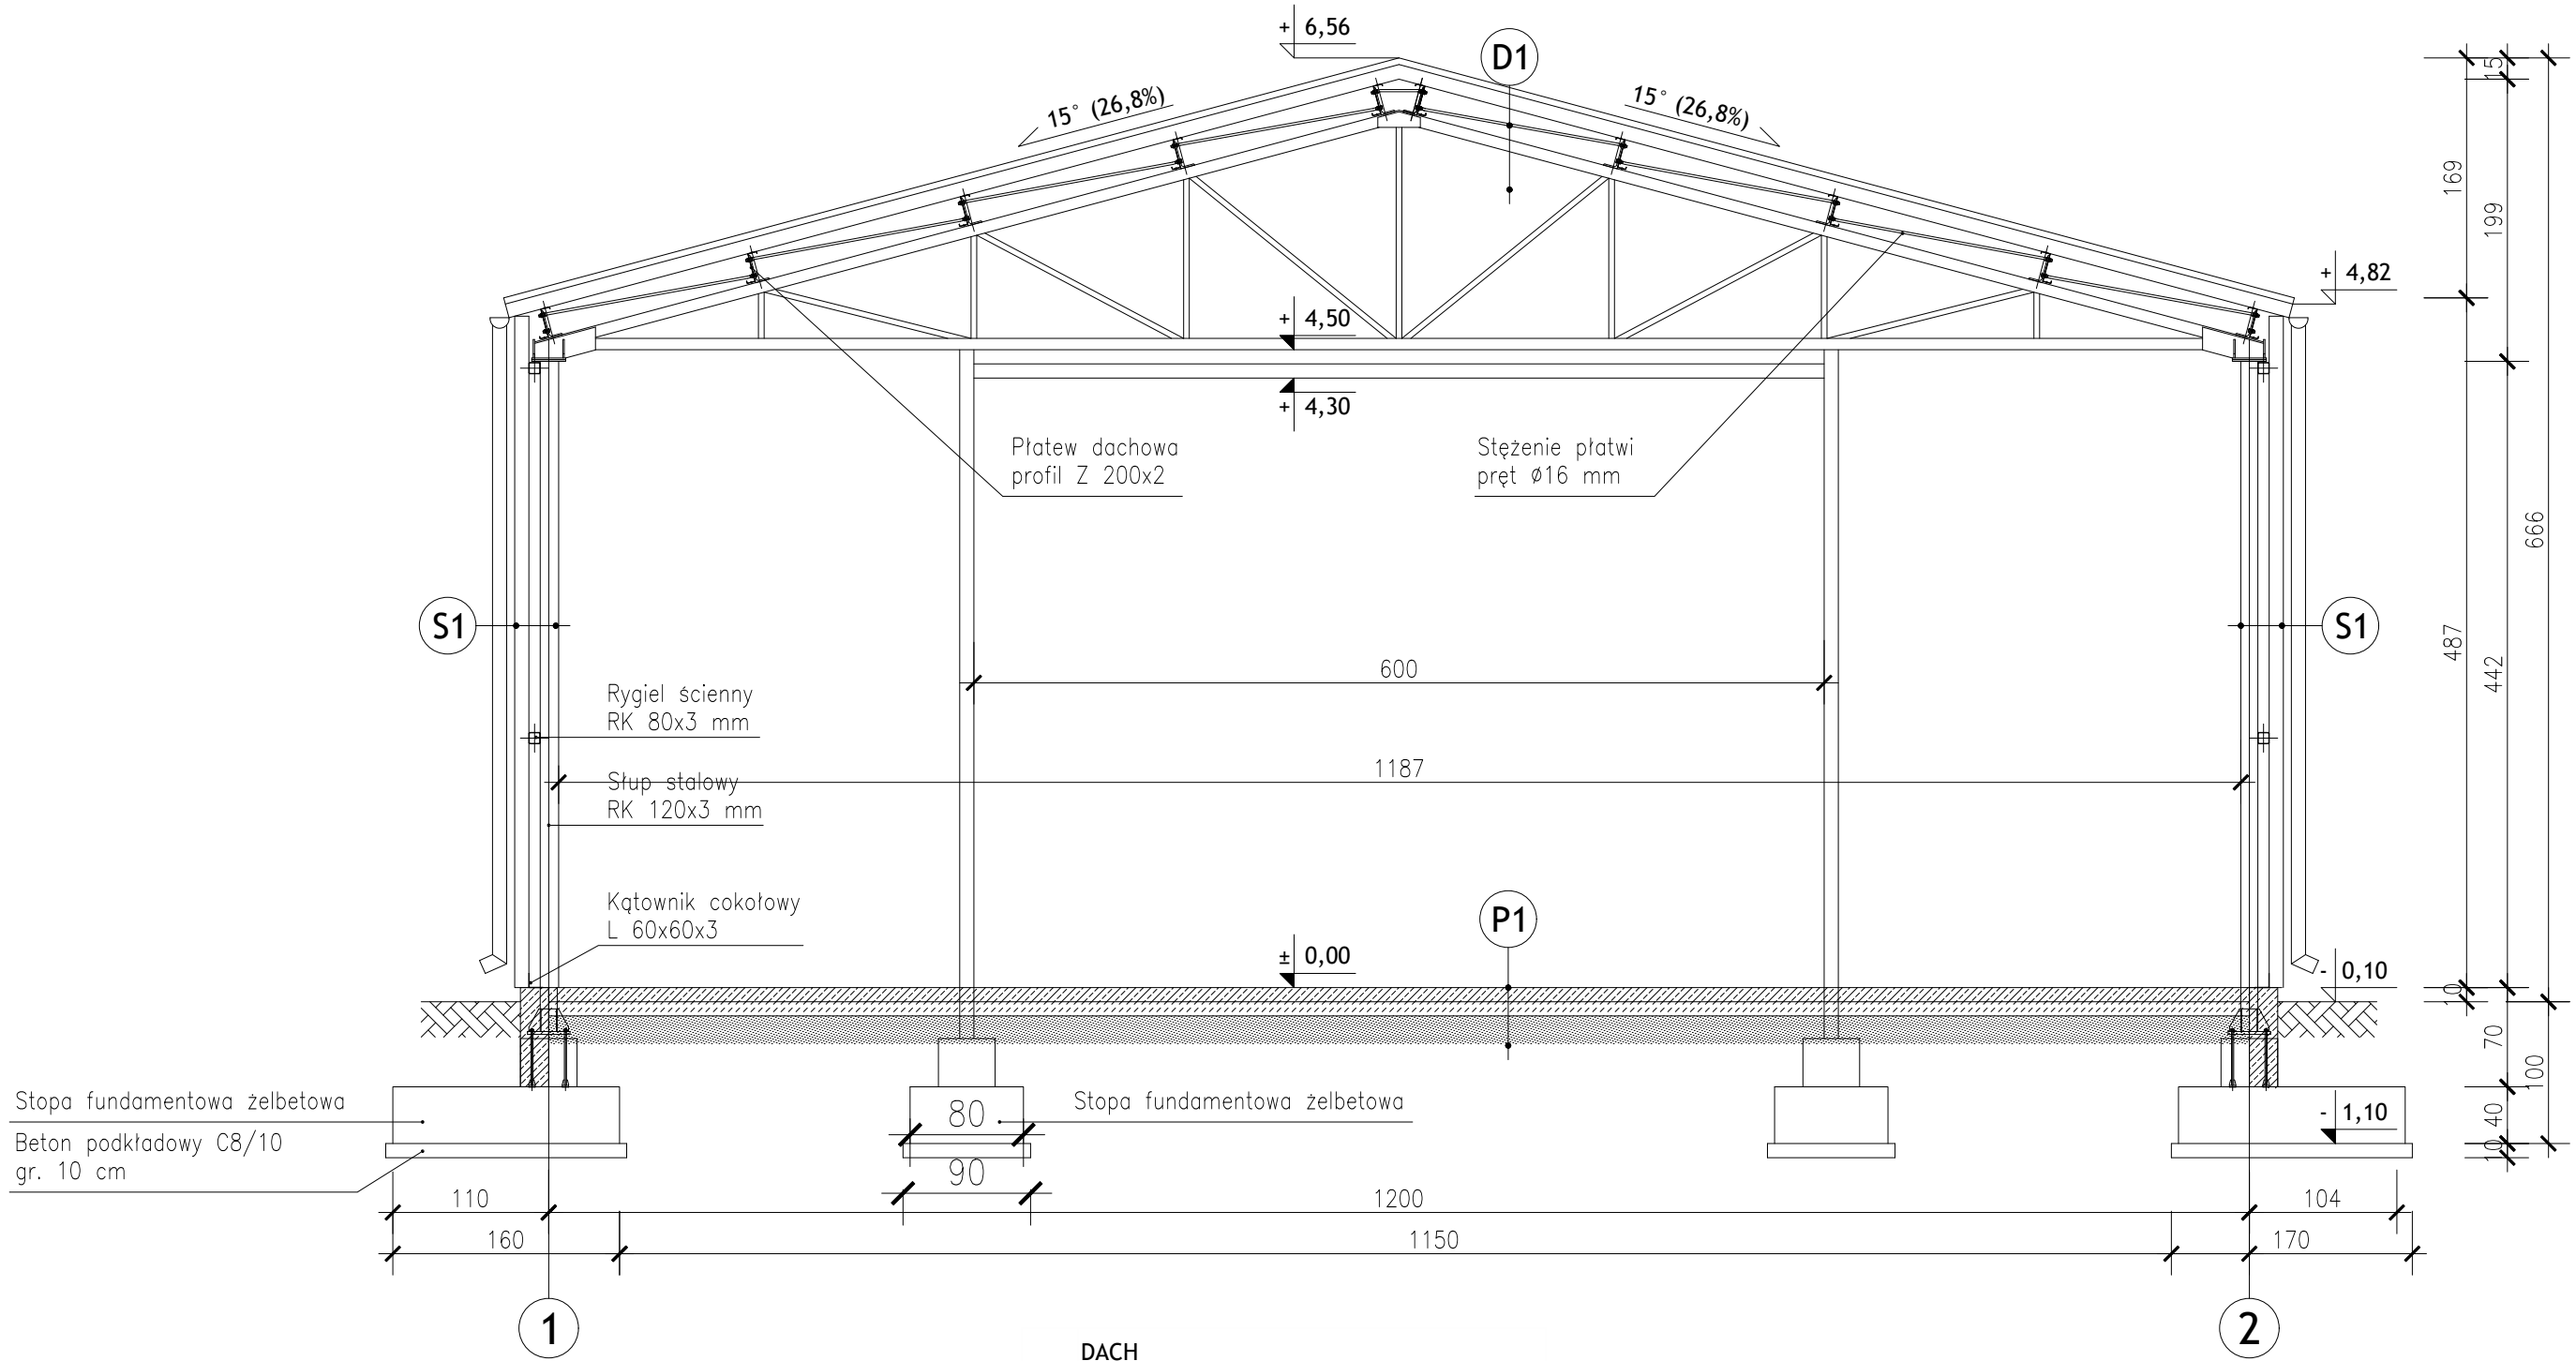

DACH

D1

- Płyta warstwowa dachowa PIR 100/145
- Płatwie stalowe - profil Z 200x2 mm czterogięty
- Pas górny więzara kratowego - rura kwadratowa RK 80x4

ŚCIANA

S1

- Płyta warstwowa ścienna PIR 100
- Rygle ścienne - rura kwadratowa RK 80x3
- Słup - rura kwadratowa RK 100x3

POSADZKA

P1

- Posadzka cementowa zbrojona włóknami rozproszonymi "Baumix 60" w ilości 15 kg/m³ gr. 10 cm
- 2xFolia PE
- Podkład betonowy C8/10 gr. 12 cm
- Podsypka piaskowa zagęszczona warstwami do Is>0,98 gr. 30 cm
- Grunt rodzimy nośny

PRZEKRÓJ

OBIEKT	BUDOWA BUDYNKU MAGAZYNOWEGO - MAGAZYN OBRONY CYWILNEJ W POWIECIE TUCHOLSKIM		SKALA RYS.: 1:500
ADRES	DZIAŁKA NR EWID. 1487/18 TUCHOLA, UL. PRZEMYSŁOWA, 89 - 500 TUCHOLA, POWIAT TUCHOLSKI		DATA: 22.06.2026 r.
INWESTOR	POWIAT TUCHOLSKI UL. POCZTOWA 7, 89 - 500 TUCHOLA		NR RYS.: A-04
PROJEKTANT	NR UPRAWNIEN	BRANŻA	PODPIS
JAN BELZEROWSKI inż. budownictwa	UAN-NB-7210/189/8 UAN-NB-7210/166/8 w spec. architektonicznej konstrukcyjno budowlanej do projektowania bez ograniczeń	ARCHITEKTONICZNA Projektant	
KAROLINA SZCZEPAŃSKA mgr inż. arch.	520POOKK/2012 w spec. architektonicznej do projektowania bez ograniczeń	ARCHITEKTONICZNA Projektant sprawdzający	
JOANNA OSSOWSKA mgr inż. arch. asystent architekta			