


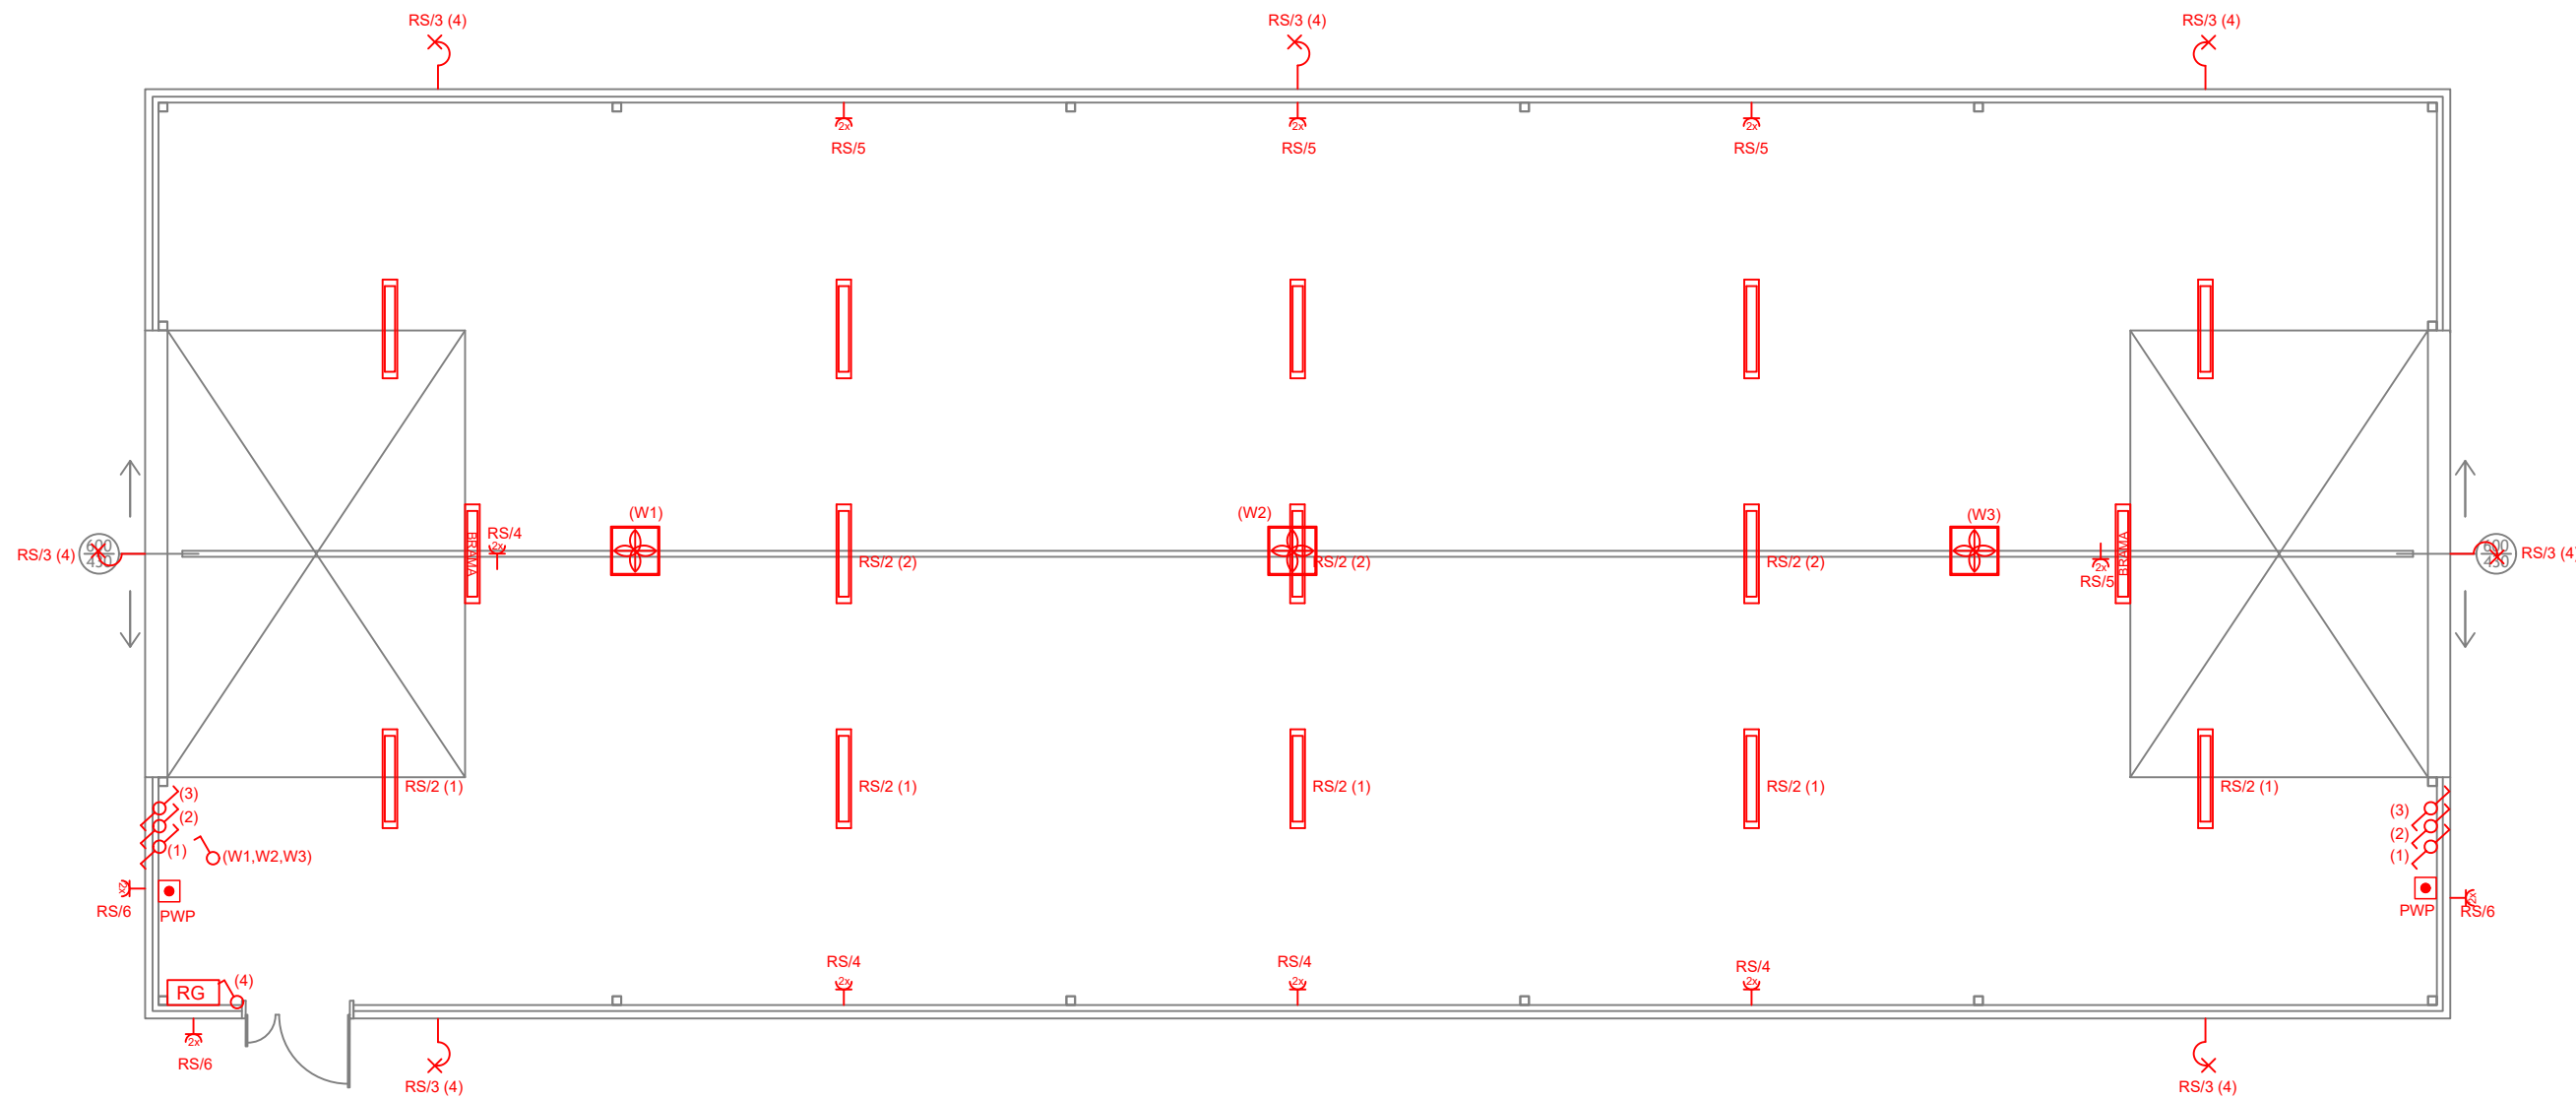

UWAGA:
1. Włączniki należy lokalizować w pionie- zaczynając od wysokości 140cm, w dół.

Zestawienie elementów instalacji elektrycznej przedstawionej na rysunku		
Symbol	Oznacz.	Nazwa (opis)
RG	RG	Rozdzielnia wieloobwodowa (ogólna) - zasilanie zalicznikowe
	A	Oprawa 60W
	--	Wyłącznik pojedynczy
	--	Wyłącznik schodowy
	--	Gniazdo wtyczkowe ze stykiem ochronnym -pokojowe, h=0,3m podwójne -łazienkowe h=1,1m bryzgoszczelne
		Kinkiet
	--	Wyłącznik p.poż.
	--	Wentylator wyciągowy 1F 230V 100W wydajność min 750m3/h

RZUT PRZYZIEMIA - INSTALACJA ELEKTRYCZNA			
OBIEKT	BUDOWA BUDYNKU MAGAZYNOWEGO - MAGAZYN OBRONY CYWILNEJ W POWIECIE TUCHOLSKIM	SKALA RYS.: 1:200	
ADRES	DZIAŁKA NR EWID. 1487/18 TUCHOLA, 89 - 500 TUCHOLA, POWIAT TUCHOLSKI	DATA: 22.06.2026 r.	
INWESTOR	POWIAT TUCHOLSKI UL. POCZTOWA 7, 89 - 500 TUCHOLA	NR RYS.: E-01	
PROJEKTANT	NR UPRAWNIENI	BRANŻA	PODPIS
tech. RYSZARD ORGANIAK	GP-KZ-7342/178/93 w spec. instalacji elektrycznych	ELEKTRYCZNA Projektant	
inż. KAROL GOŁĘBIEWSKI	POM/0179/PWOE/08 w spec. instalacji elektrycznych	ELEKTRYCZNA Sprawdzający	