


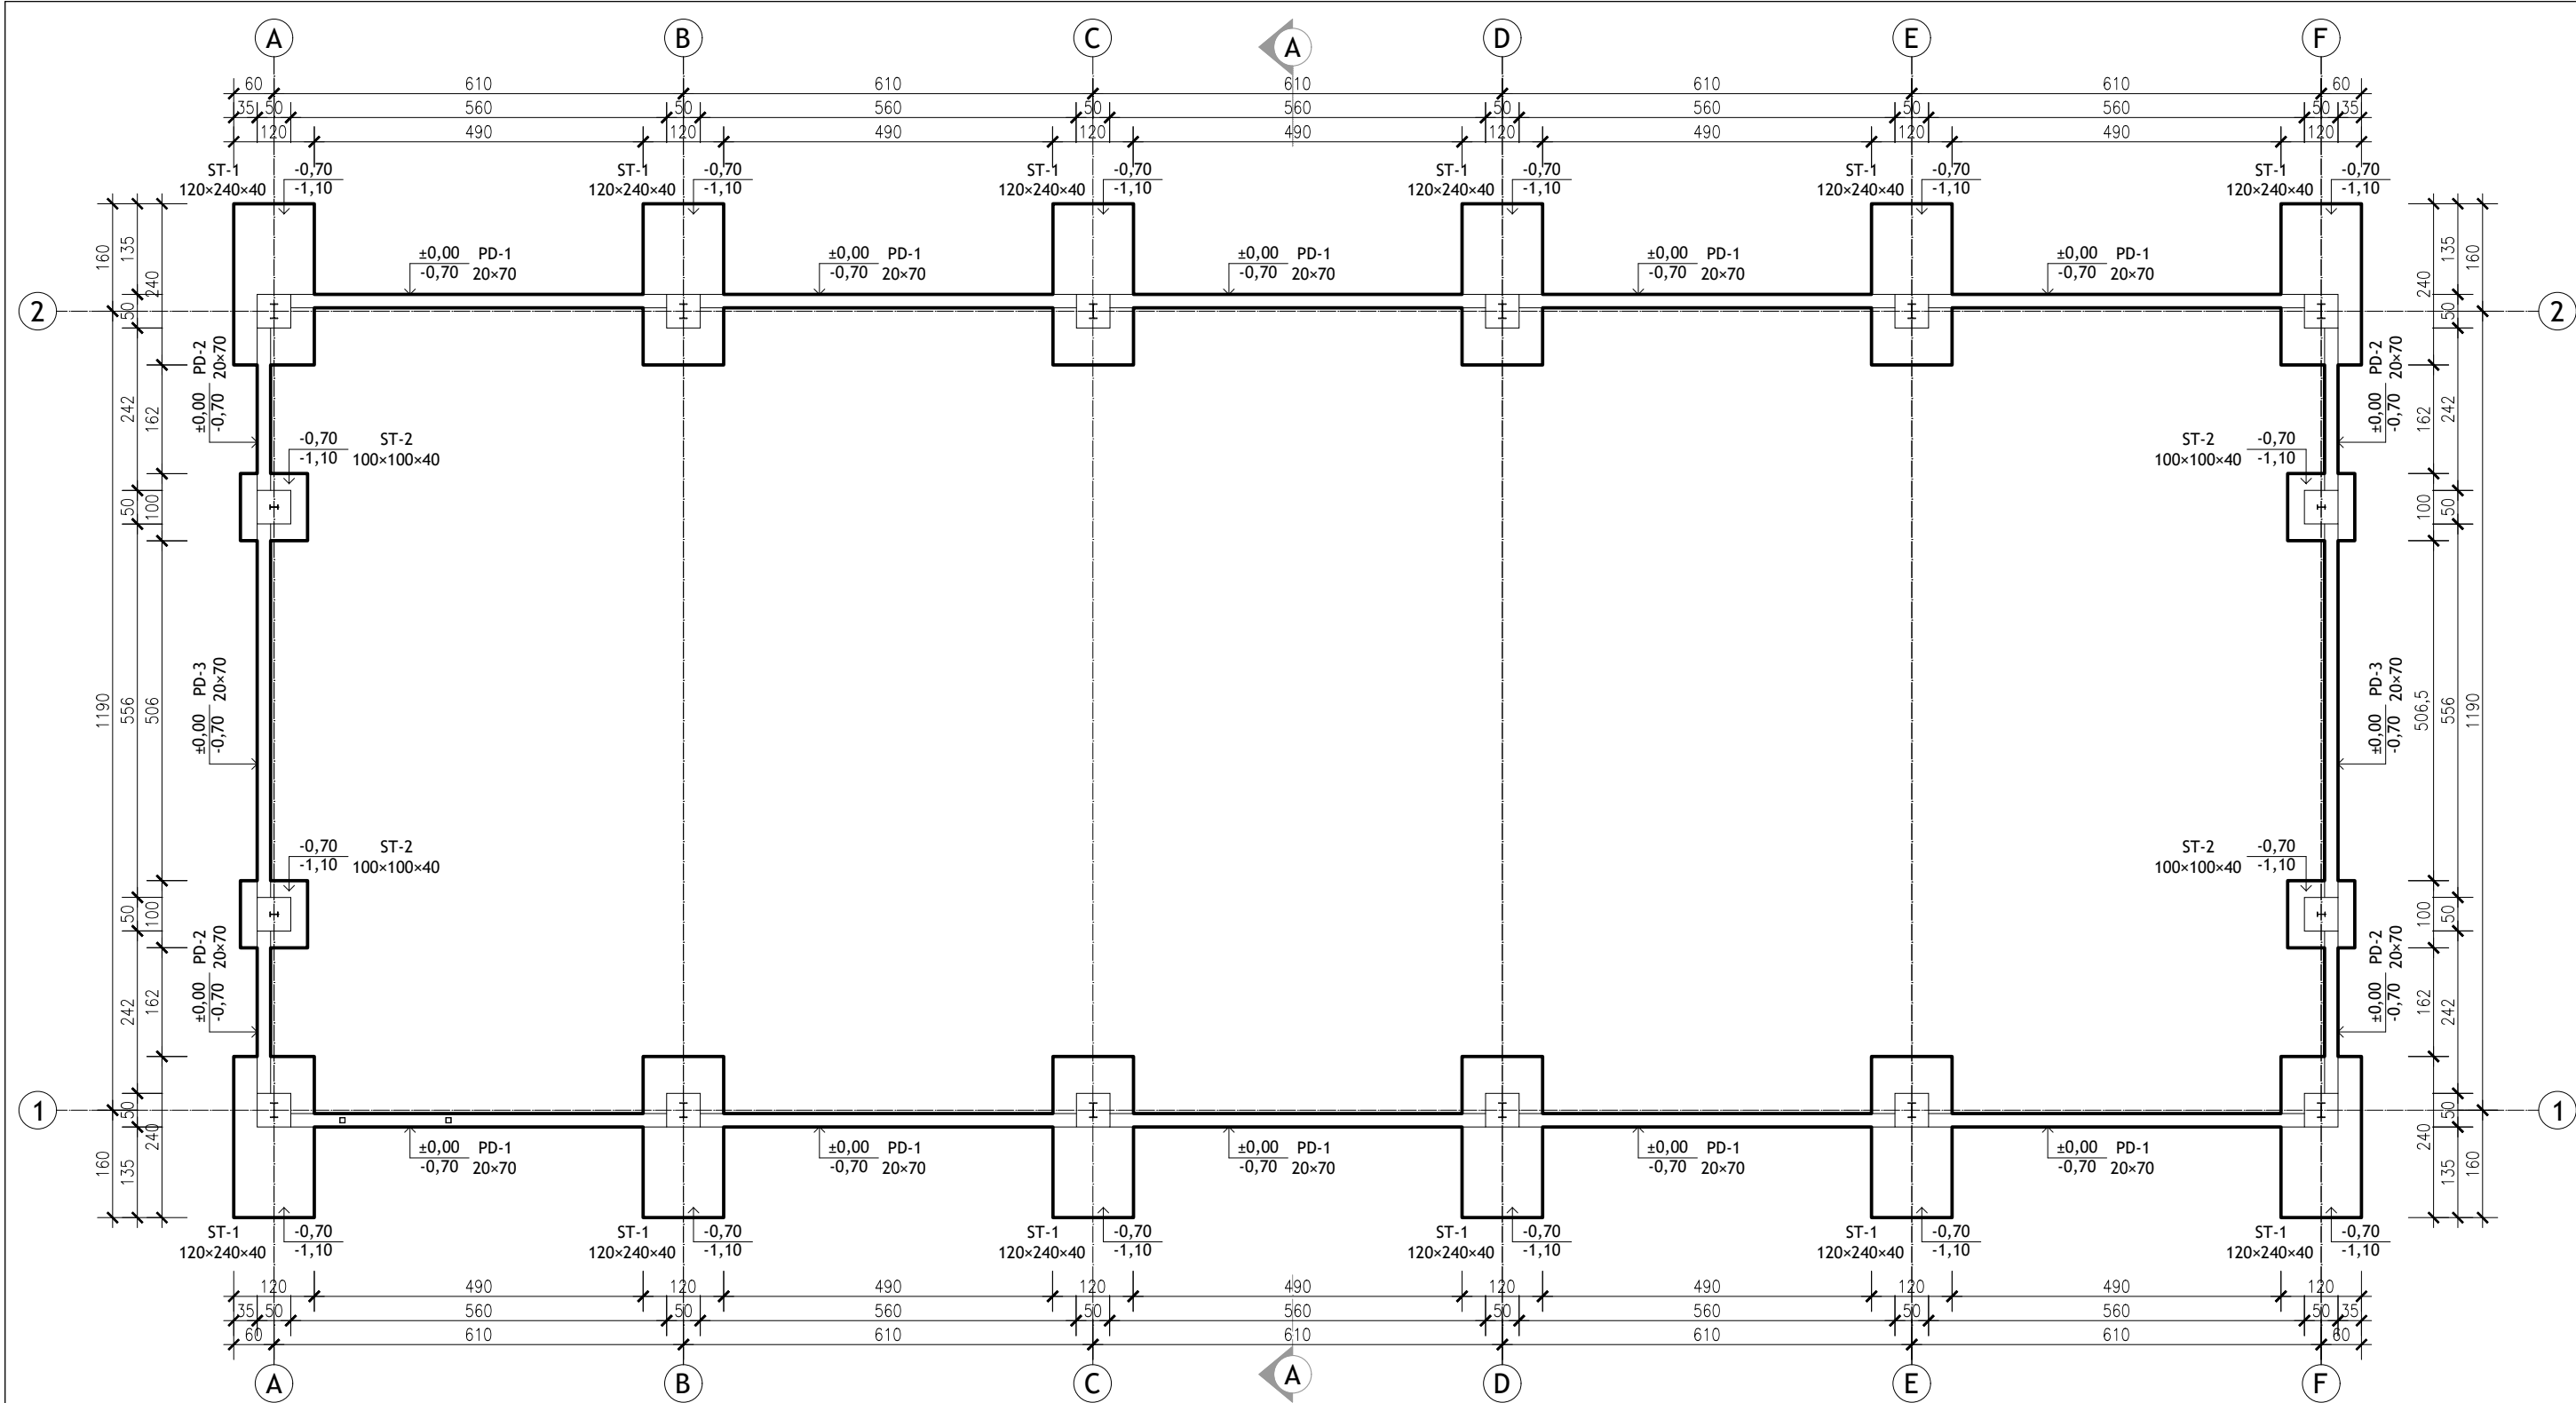

BETON C20/25
STAL A-IIIIN /RB500W/
PODKŁAD BETONOWY C8/10
OTULENIE ZBROJENIA 5,0 cm

UWAGA:

- Przed przystąpieniem do robót wykonawca jest zobowiązany do zapoznania się z całą dokumentacją branżową
- W przypadku jakichkolwiek różnic wymiarowych i innych nieścisłości, pomiędzy projektem a stanem faktycznym, wykonawca jest zobowiązany skontaktować się z projektantem i ustalić rozwiązanie
- Roboty budowlane - instalacyjne muszą być prowadzone z koordynacją międzybranżową

RZUT FUNDAMENTÓW

OBIEKT	BUDOWA BUDYNKU MAGAZYNOWEGO - MAGAZYN OBRONY CYWILNEJ W POWIECIE TUCHOLSKIM	SKALA RYS.: 1:100		
ADRES	DZIAŁKA NR EWID. 1487/18 TUCHOLA, 89 - 500 TUCHOLA, POWIAT TUCHOLSKI	DATA: 22.06.2026 r.		
INWESTOR	POWIAT TUCHOLSKI UL. POCZTOWA 7, 89 - 500 TUCHOLA	NR RYS.: K-01		
PROJEKTANT		NR UPRAWNIENI	BRANŻA	PODPIS
MARCIN SZMAGLIŃSKI mgr inż. budownictwa		KUP/0070/PWBKb/19 w spec. konstrukcyjno-budowlanej bez ograniczeń	KONSTRUKCYJNA Projektant	
ANDRZEJ DYLEWSKI inż. budownictwa		WBPP-NB-7210/2/83 w spec. konstrukcyjno-budowlanej bez ograniczeń	KONSTRUKCYJNA Sprawdzający	