

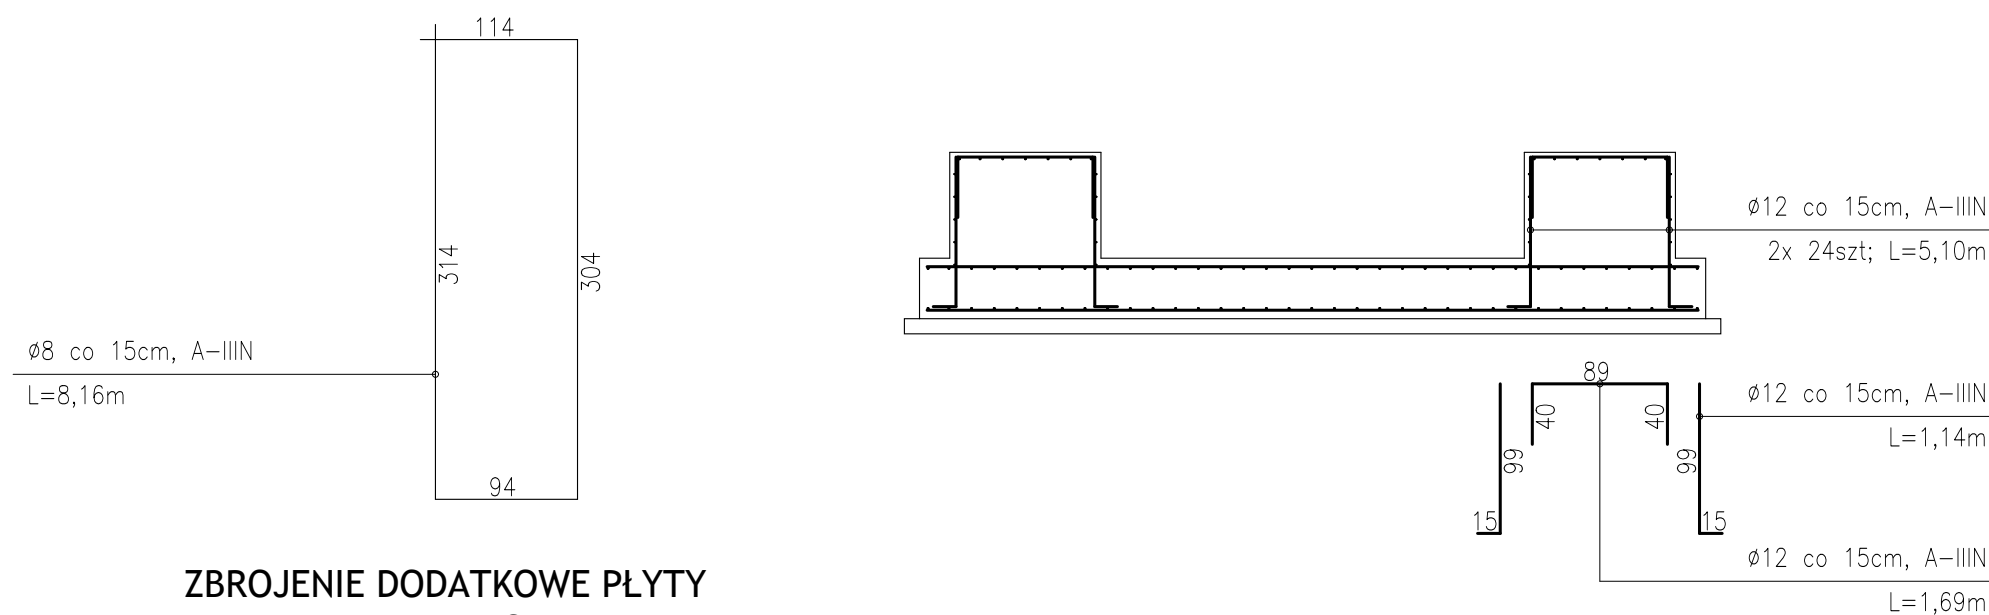
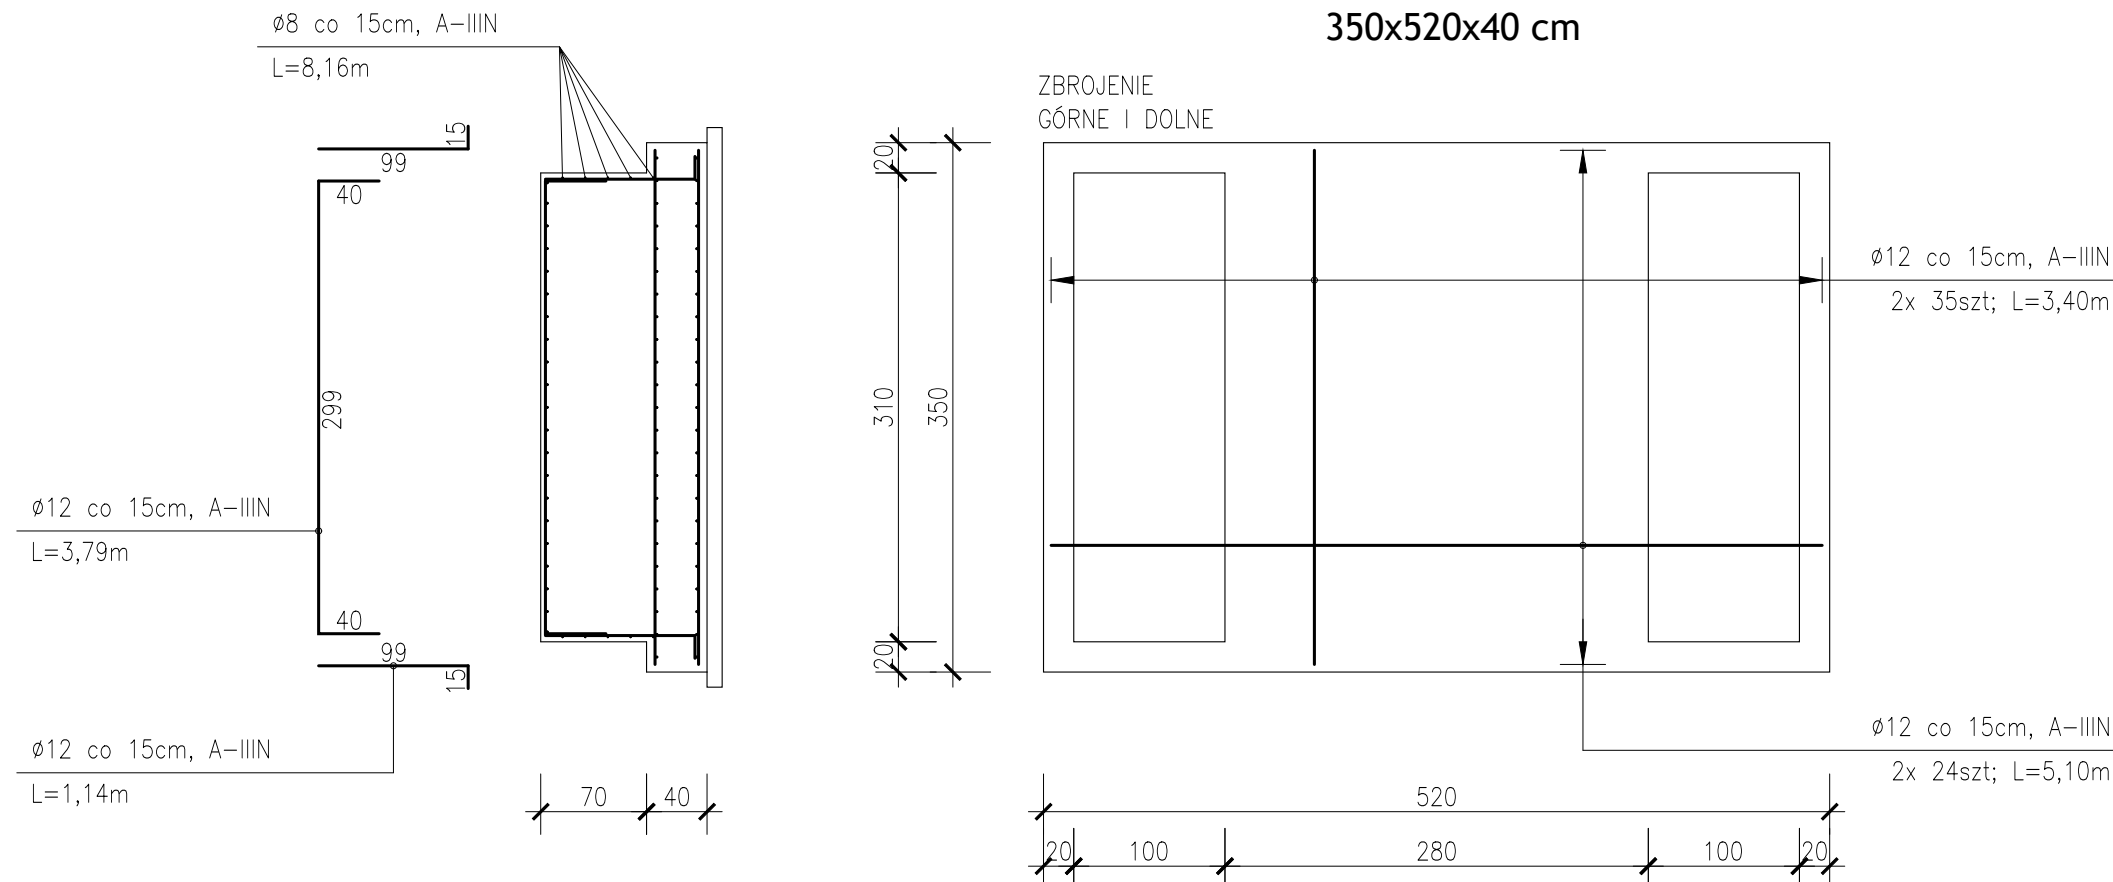


ZBROJENIE
GÓRNE I DOLNE

Zbrojenie krawędziowe
płyty fundamentowej
Ø12, L=110cm

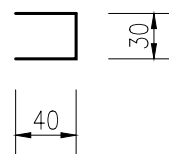

Stojak siatki górnej
płyty fundamentowej
Ø12, L=125cm (ok 3szt/m²)

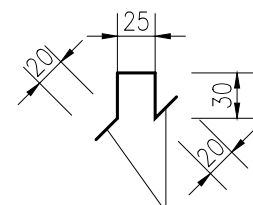

gicie o 90° w płaszczyźnie
prostopadłej do płaszczyzny rysunku

BETON C20/25
STAL A-IIIN /RB500W/
PODKŁAD BETONOWY C8/10
OTULENIE ZBROJENIA 5,0 cm

PŁYTA FUNDAMENTOWA			
OBIEKT	BUDOWA BUDYNKU MAGAZYNOWEGO - MAGAZYN OBRONY CYWILNEJ W POWIECIE TUCHOLSKIM		SKALA RYS.: 1:50
ADRES	DZIAŁKA NR EWID. 1487/18 TUCHOLA, 89 - 500 TUCHOLA, POWIAT TUCHOLSKI		DATA: 22.06.2026 r.
INWESTOR	POWIAT TUCHOLSKI UL. POCZTOWA 7, 89 - 500 TUCHOLA		NR RYS.: K-03
PROJEKTANT	NR UPRAWNIENI	BRANŻA	PODPIS
MARCIN SZMAGLIŃSKI mgr inż. budownictwa	KUP/0070/PWBKb/19 w spec. konstrukcyjno-budowlanej bez ograniczeń	KONSTRUKCYJNA Projektant	
ANDRZEJ DYLEWSKI inż. budownictwa	WBPP-NB-7210/2/83 w spec. konstrukcyjno-budowlanej bez ograniczeń	KONSTRUKCYJNA Sprawdzający	