



ŚCIANA W OSI 1-1

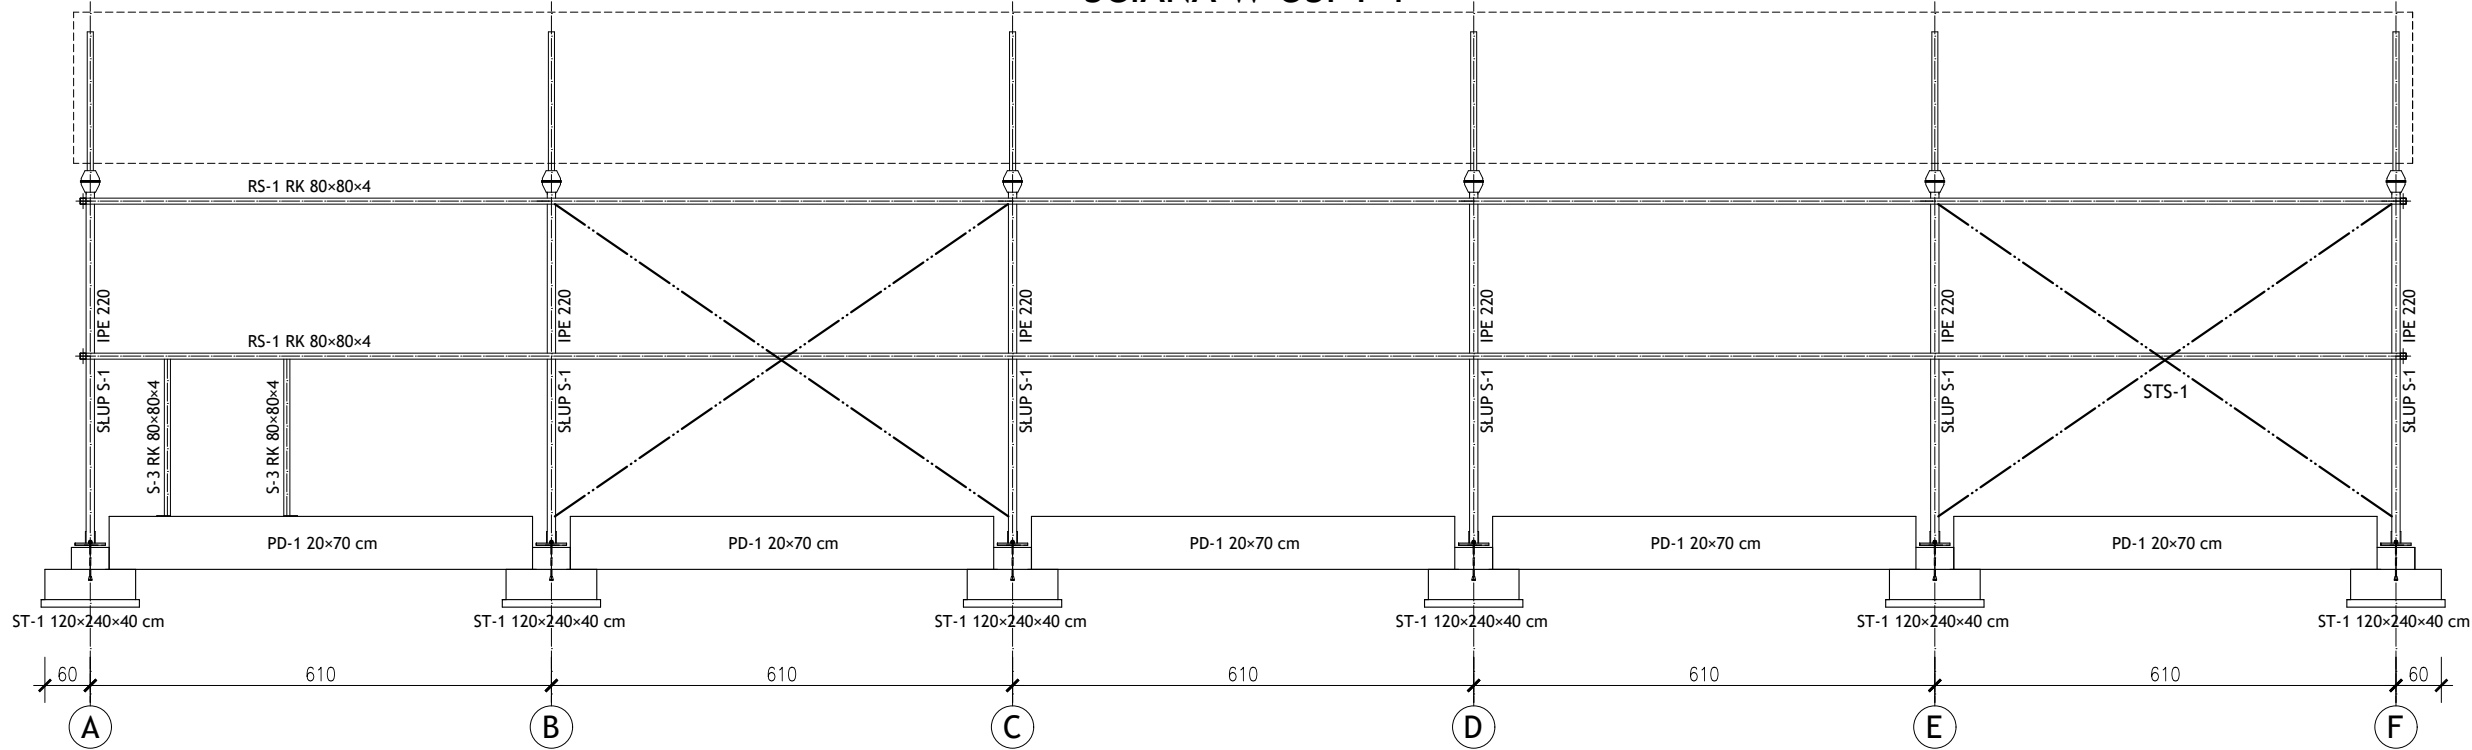

ŚCIANA W OSI 2-2

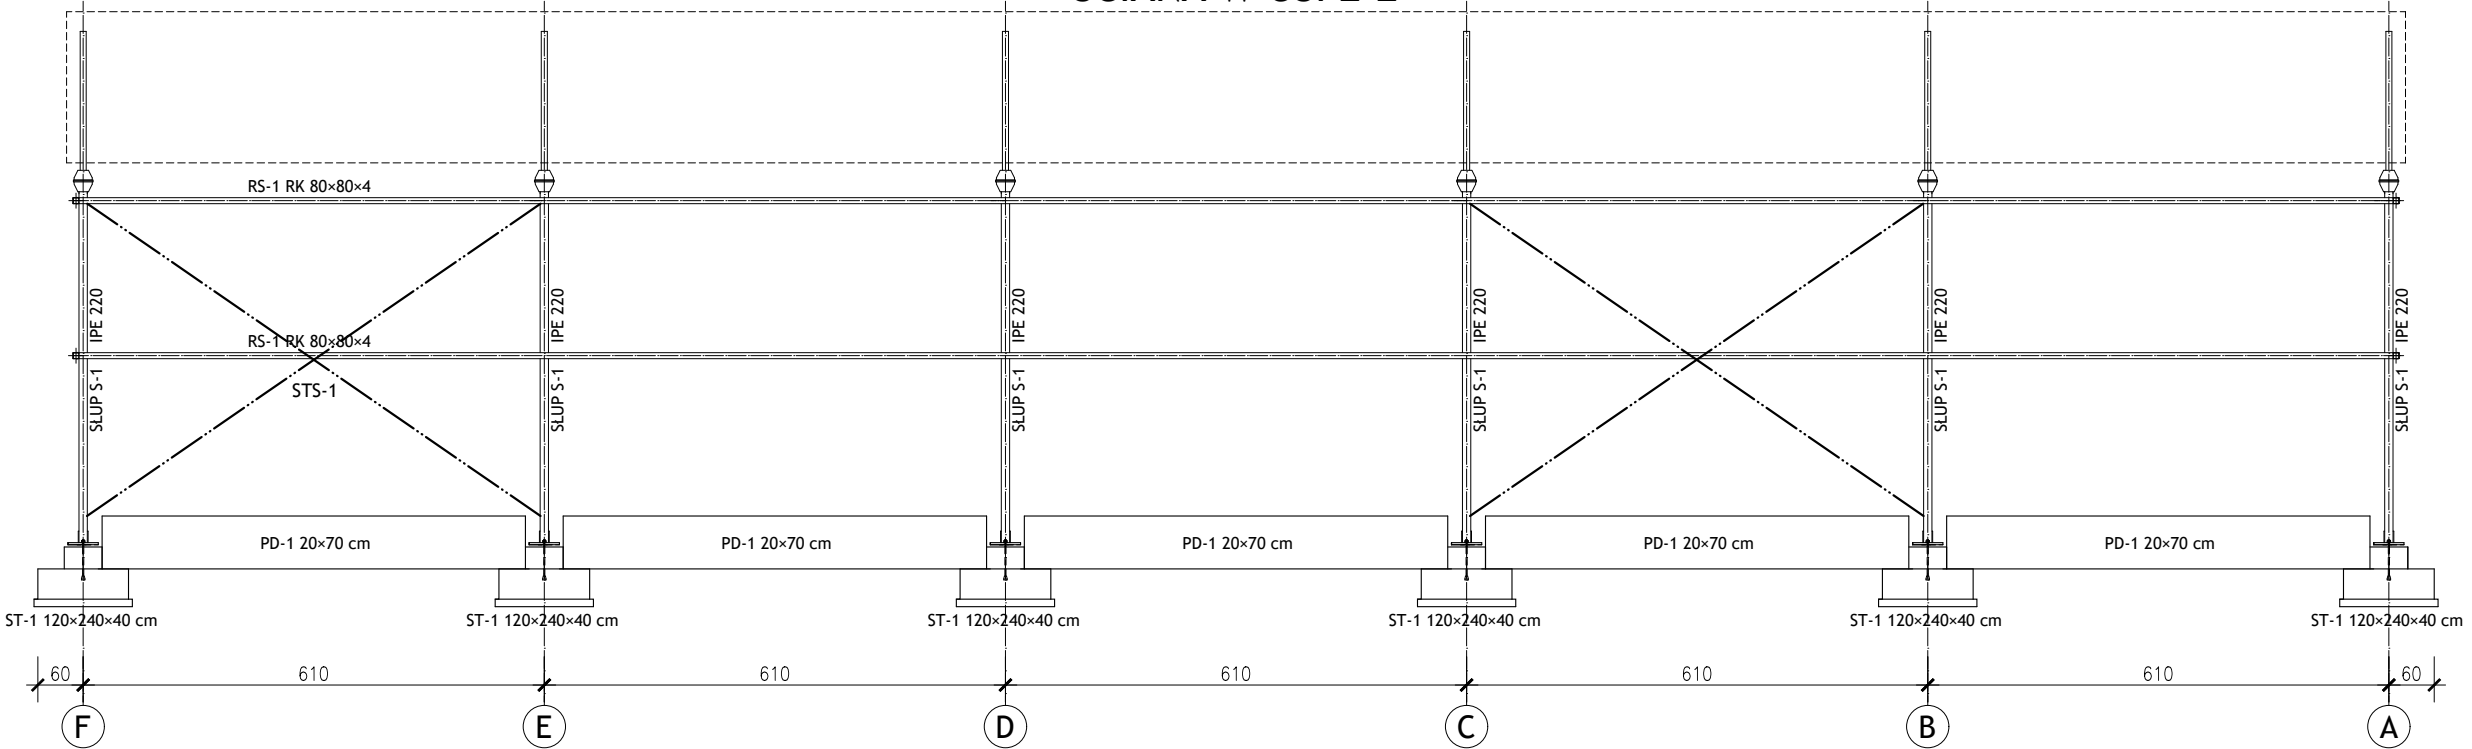

- RS-(1-3) - (rygiel ścienny) RK 80x80x4 mm
S-1 - (słup ramy stalowej) IPE 220
S-2 - (słup ściany szczytowej) IPE 120
S-3 - (słupek ścienny) RK 80x80x4 mm
STS-(1-2) - stężenia pionowe ścian w postaci skratowania krzyżowego z pręta o średnicy 16 mm

Stal S235


Drut lity do spawania w ostonie gazowej metodą MAG SpG3S

UWAGA:


NIEOPISANE SPAWY WYKONAĆ O GRUBOŚCI WG PONIŻSZYCH WARUNKÓW:

- $a \geq 0,2$ GR. GRUBSZEGO Z ŁĄCZONYCH ELEMENTÓW, LECZ ≤ 10 mm
2,5 mm
 $a \leq 0,7$ GR. CIĘSZEGO Z ŁĄCZONYCH ELEMENTÓW
16 mm

ŚCIANA W OSI A-A

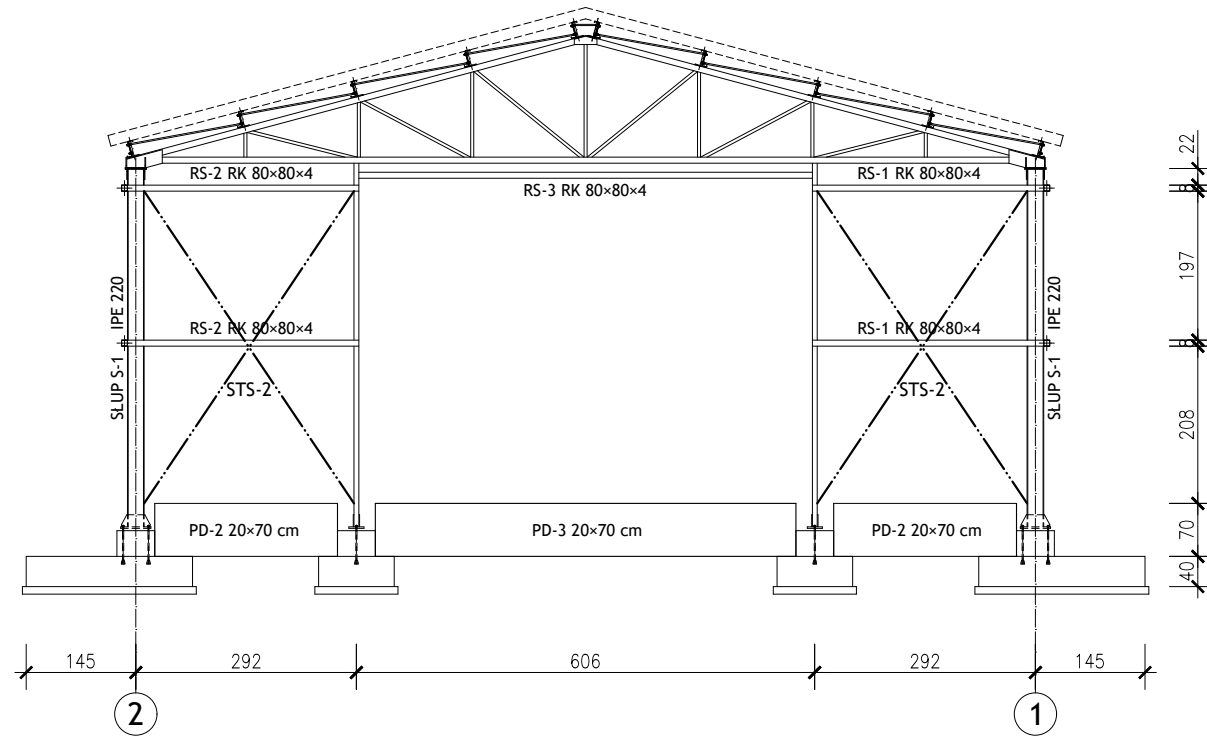

ŚCIANA W OSI F-F

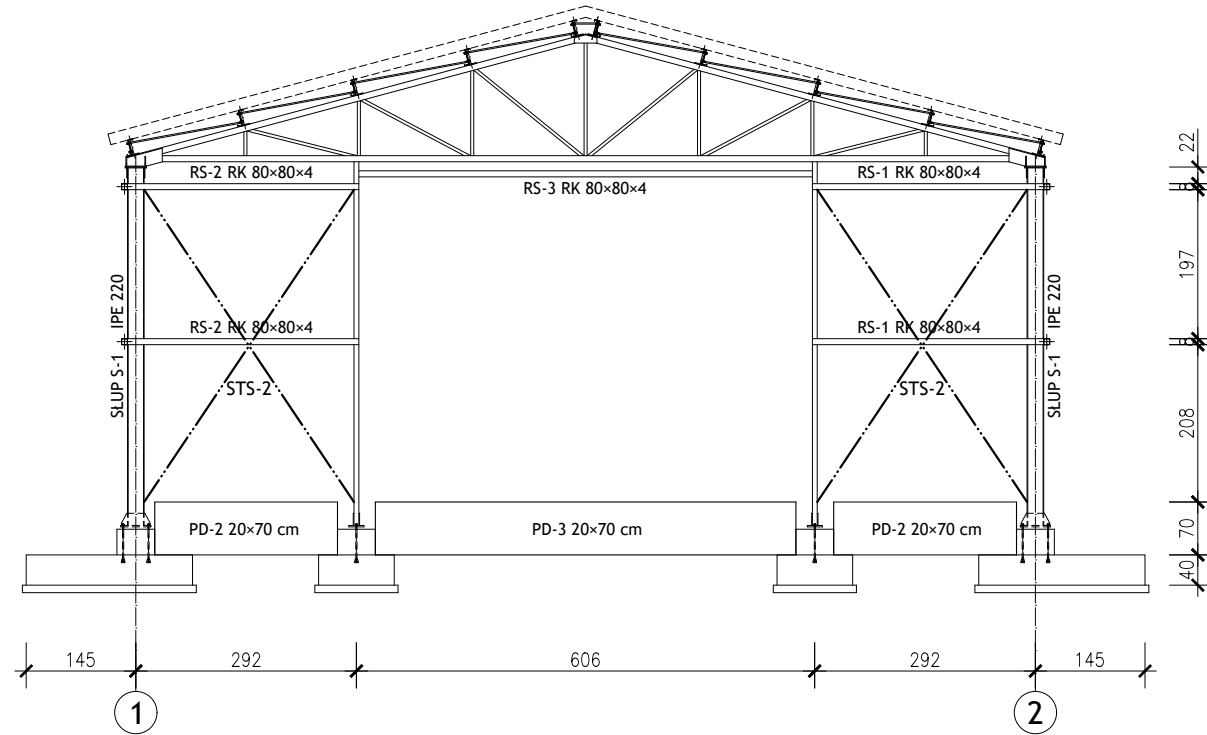

KONSTRUKCJA ŚCIAN

OBIEKT	BUDOWA BUDYNKU MAGAZYNOWEGO - MAGAZYN OBRONY CYWILNEJ W POWIECIE TUCHOLSKIM	SKALA RYS.:	1:100
ADRES	DZIAŁKA NR EWID. 1487/18 TUCHOŁA, 89 - 500 TUCHOŁA, POWIAT TUCHOLSKI	DATA:	22.06.2026 r.
INWESTOR	POWIAT TUCHOLSKI UL. POCZTOWA 7, 89 - 500 TUCHOŁA	NR RYS.:	K-04

PROJEKTANT	NR UPRAWNIENI	BRANŻA	PODPIS
MARCIN SZMAGLIŃSKI mgr inż. budownictwa	KUP/0070/PWBkb/19 w spec. konstrukcyjno-budowlanej bez ograniczeń	KONSTRUKCYJNA Projektant	
ANDRZEJ DYLEWSKI Inż. budownictwa	WBPP-NB-7210/2/83 w spec. konstrukcyjno-budowlanej bez ograniczeń	KONSTRUKCYJNA Sprawdzający	