


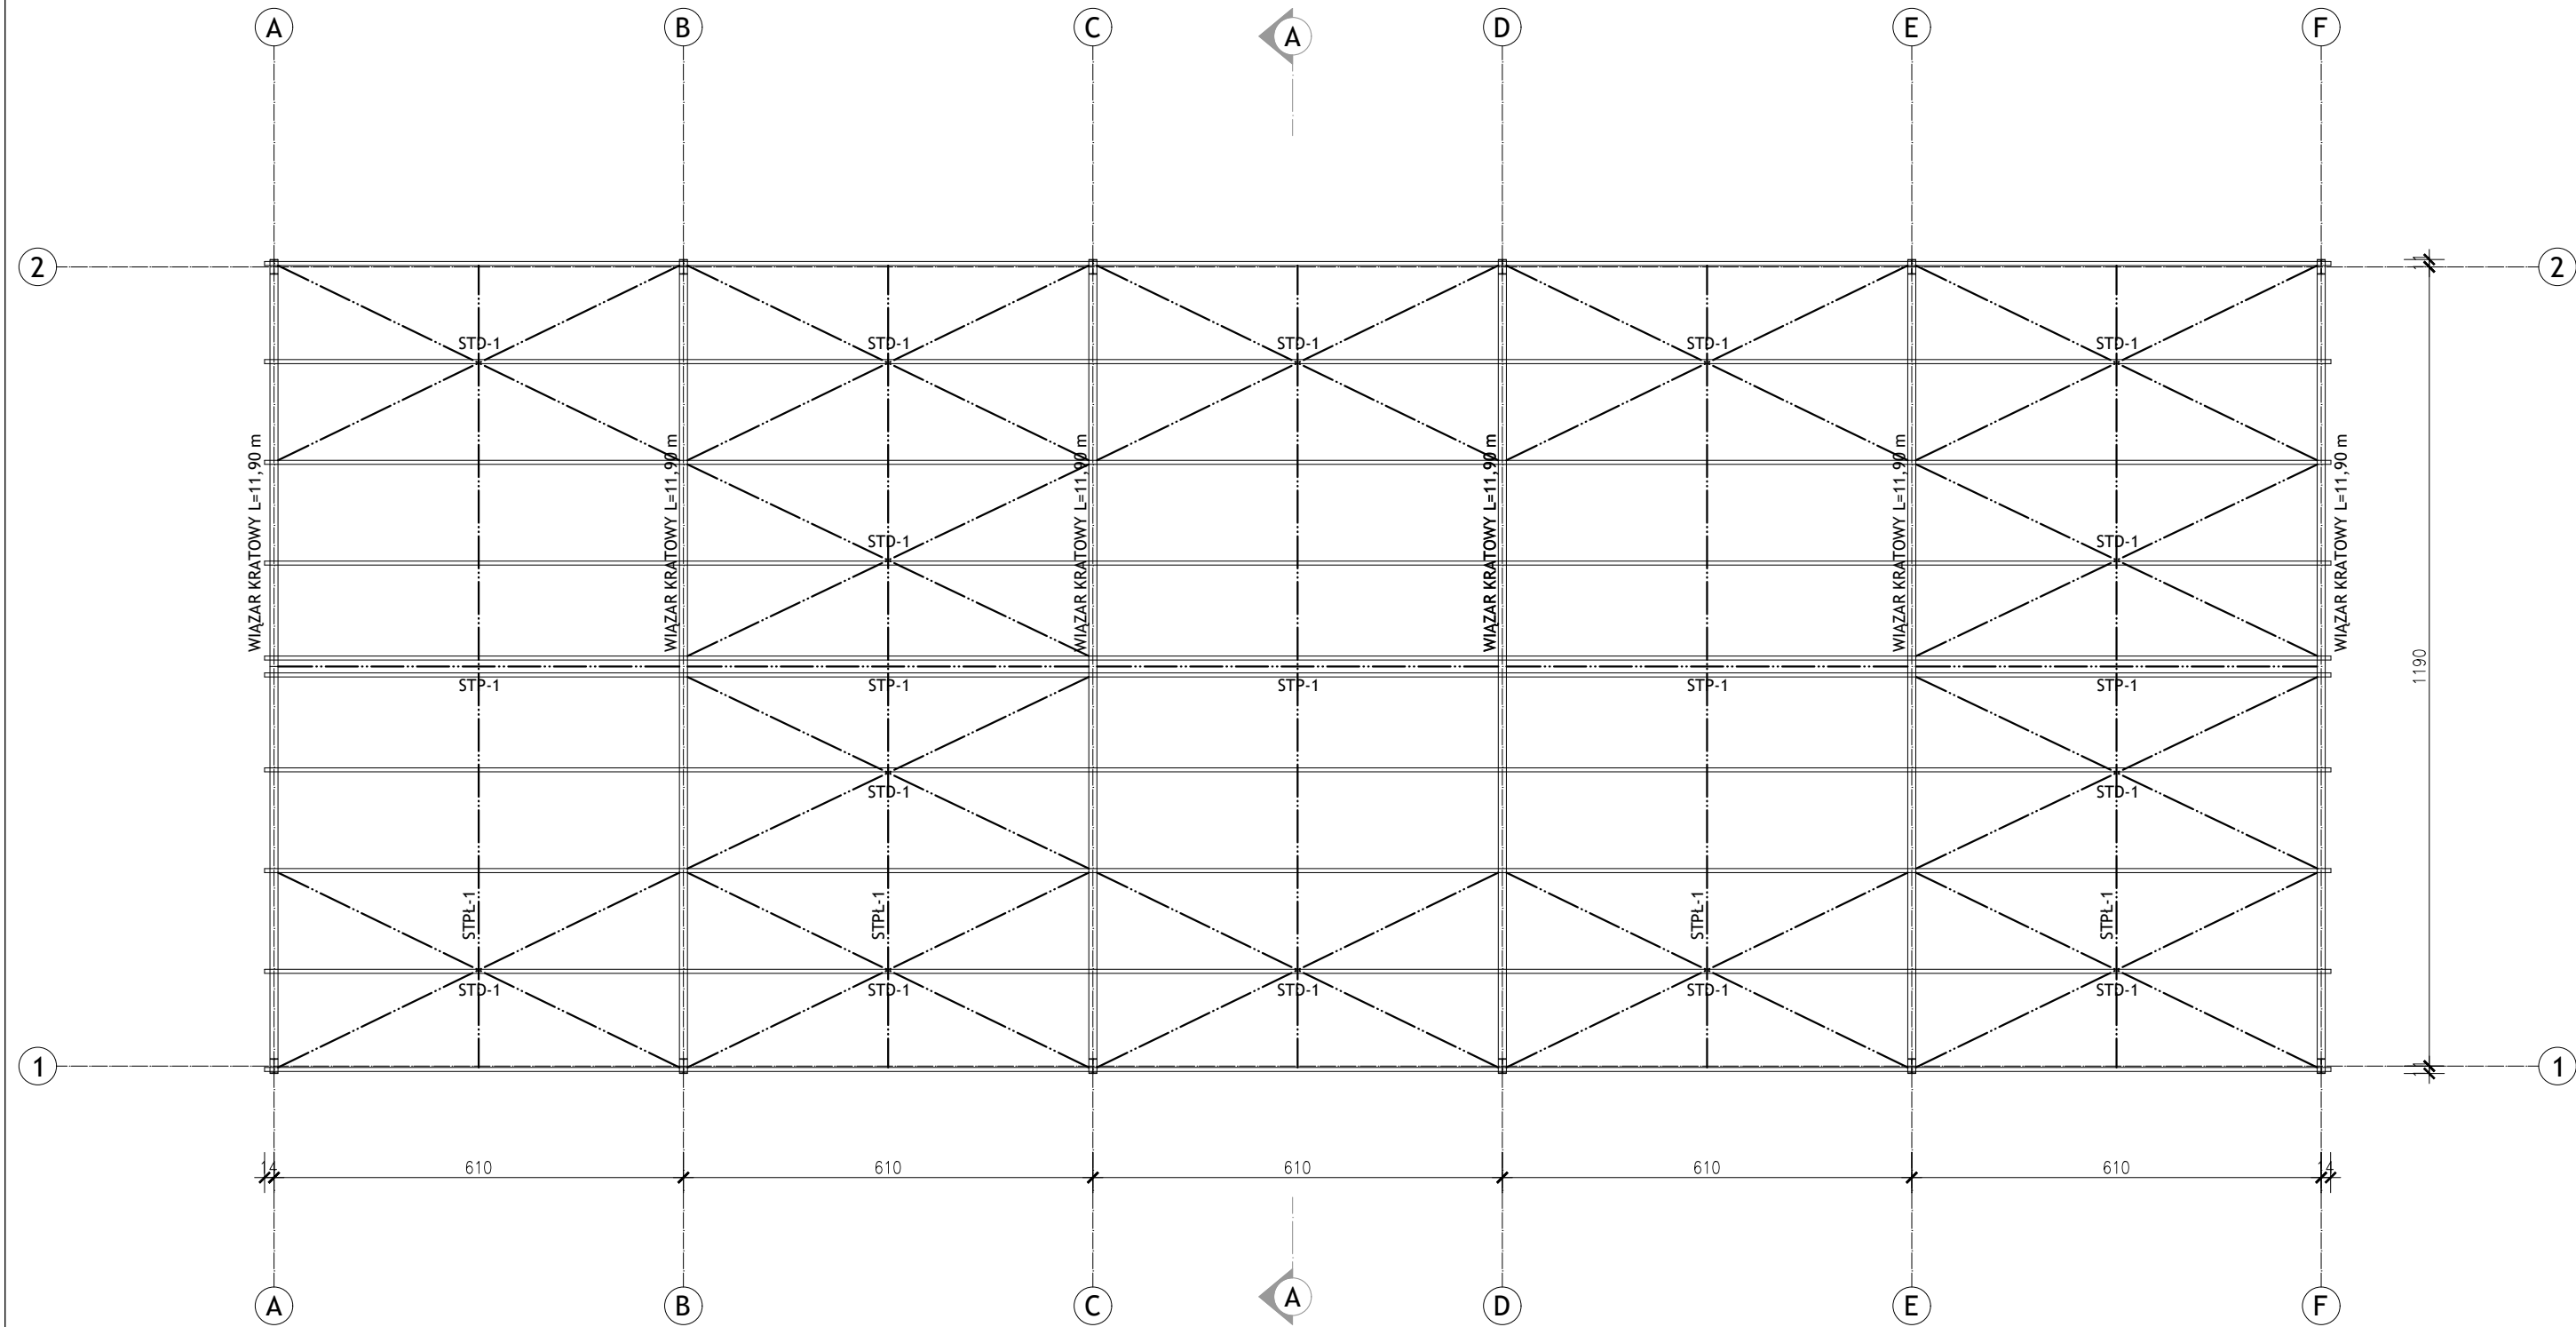

Stal S235

Drut lity do spawania w osłonie gazowej metodą MAG SpG35

UWAGA:

NIEOPISANE SPAWY WYKONAĆ O GRUBOŚCI WG PONIŻSZYCH WARUNKÓW:

$a \geq 0,2$ GR. GRUBSZEGO Z ŁĄCZONYCH ELEMENTÓW, LECZ ≤ 10 mm
2,5 mm

$a \leq 0,7$ GR. CIEŃSZEGO Z ŁĄCZONYCH ELEMENTÓW
16 mm

KONSTRUKCJA:

SŁUP GŁÓWNY

SŁUP ŚCIANY SZCZYTOWEJ

PAS DOLNY KRATOWNICY

PAS GÓRNY KRATOWNICY

SŁUPKI KRATOWNICY

KRZYŻULCE KRATOWNICY

PLATEW DACHOWA (PD-1)

STĘŻENIA POŁACIOWE PIONOWE (STP-1)

STĘŻENIA POŁACIOWE POZIOME (STD-1)

STĘŻENIA POŁACIOWE PLARWI DACHOWEJ (STPL-1) - SKRATOWANIE KRZYŻOWE O ŚREDNICY 16 mm

- IPE 220

- IPE 120

- RK 80x80x4 mm

- RK 80x80x3 mm

- RK 50x50x3 mm

- RK 50x50x3 mm

- PROFIL "Z" 200x60x2 mm STĘŻONY

- SKRATOWANIE KRZYŻOWE O ŚREDNICY 16 mm

- SKRATOWANIE KRZYŻOWE O ŚREDNICY 16 mm

- SKRATOWANIE KRZYŻOWE O ŚREDNICY 16 mm

KONSTRUKCJA DACHU

OBIEKT	BUDOWA BUDYNKU MAGAZYNOWEGO - MAGAZYN OBRONY CYWILNEJ W POWIECIE TUCHOLSKIM	SKALA RYS.: 1:100
ADRES	DZIAŁKA NR EWID. 1487/18 TUCHOLA, 89 - 500 TUCHOLA, POWIAT TUCHOLSKI	DATA: 22.06.2026 r.
INWESTOR	POWIAT TUCHOLSKI UL. POCZTOWA 7, 89 - 500 TUCHOLA	NR RYS.: K-05

PROJEKTANT	NR UPRAWNIENI	BRANŻA	PODPIS
MARCIN SZMAGLIŃSKI mgr inż. budownictwa	KUP/0070/PWBKb/19 w spec. konstrukcyjno-budowlanej bez ograniczeń	KONSTRUKCYJNA Projektant	
ANDRZEJ DYLEWSKI inż. budownictwa	WBPP-NB-7210/2/83 w spec. konstrukcyjno-budowlanej bez ograniczeń	KONSTRUKCYJNA Sprawdzający	