


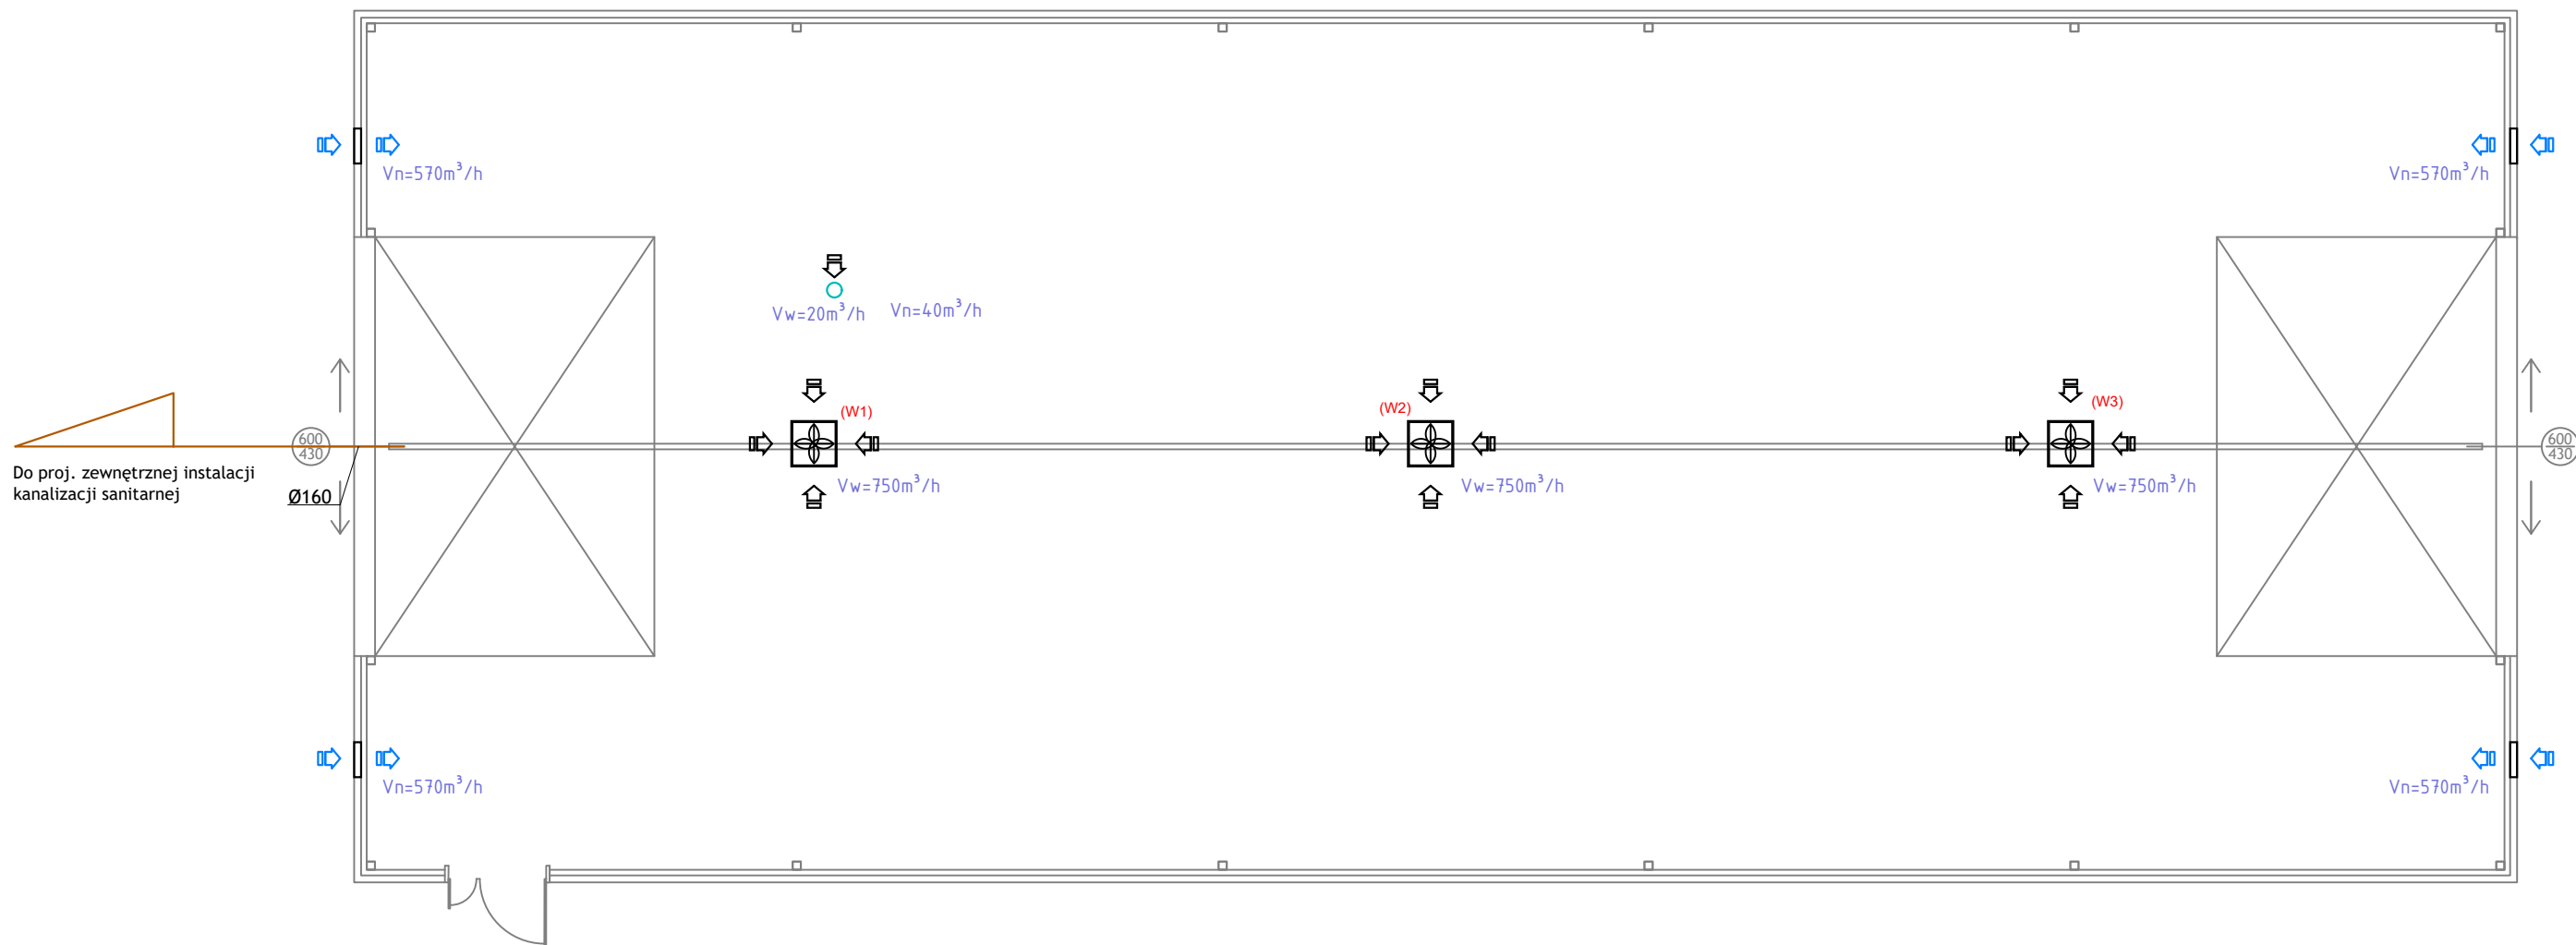

LEGENDA

- Proj. przewód kanalizacji deszczowej PVC prowadzony w warstwie podposadzkowej
- Ø50 Średnica rury
- (W1) Wentylator dachowy wyciągowy wydajność min.750m3/h
- Kratka nawiewna z regulowaną roleta 50x25cm Vn=570m³/h

RZUT PRZYZIEMIA - INSTALACJA KANALIZACJI DESZCZOWEJ			
OBIEKT	BUDOWA BUDYNKU MAGAZYNOWEGO - MAGAZYN OBRONY CYWILNEJ W POWIECIE TUCHOLSKIM		SKALA RYS.: 1:200
ADRES	DZIAŁKA NR EWID. 1487/18 TUCHOLA, 89 - 500 TUCHOLA, POWIAT TUCHOLSKI		DATA: 22.06.2026 r.
INWESTOR	POWIAT TUCHOLSKI UL. POCZTOWA 7, 89 - 500 TUCHOLA		NR RYS.: S-01
PROJEKTANT	NR UPRAWNIENI	BRANŻA	PODPIS
mgr inż. DANIEL WIŚNIEWSKI	KUP/0152/PWOS/13 w spec. instalacji sanitarnych	SANITARNA Projektant	
mgr inż. JAN SCHULZ	POM/0295/PBS/16 w spec. instalacji sanitarnych	SANITARNA Sprawdzający	