


KONCEPCJA ARCHITEKTONICZNA
Rozbudowa Budynku Akademii Sportu
w Niewiadowie -Budowa strefy SPA & Wellness

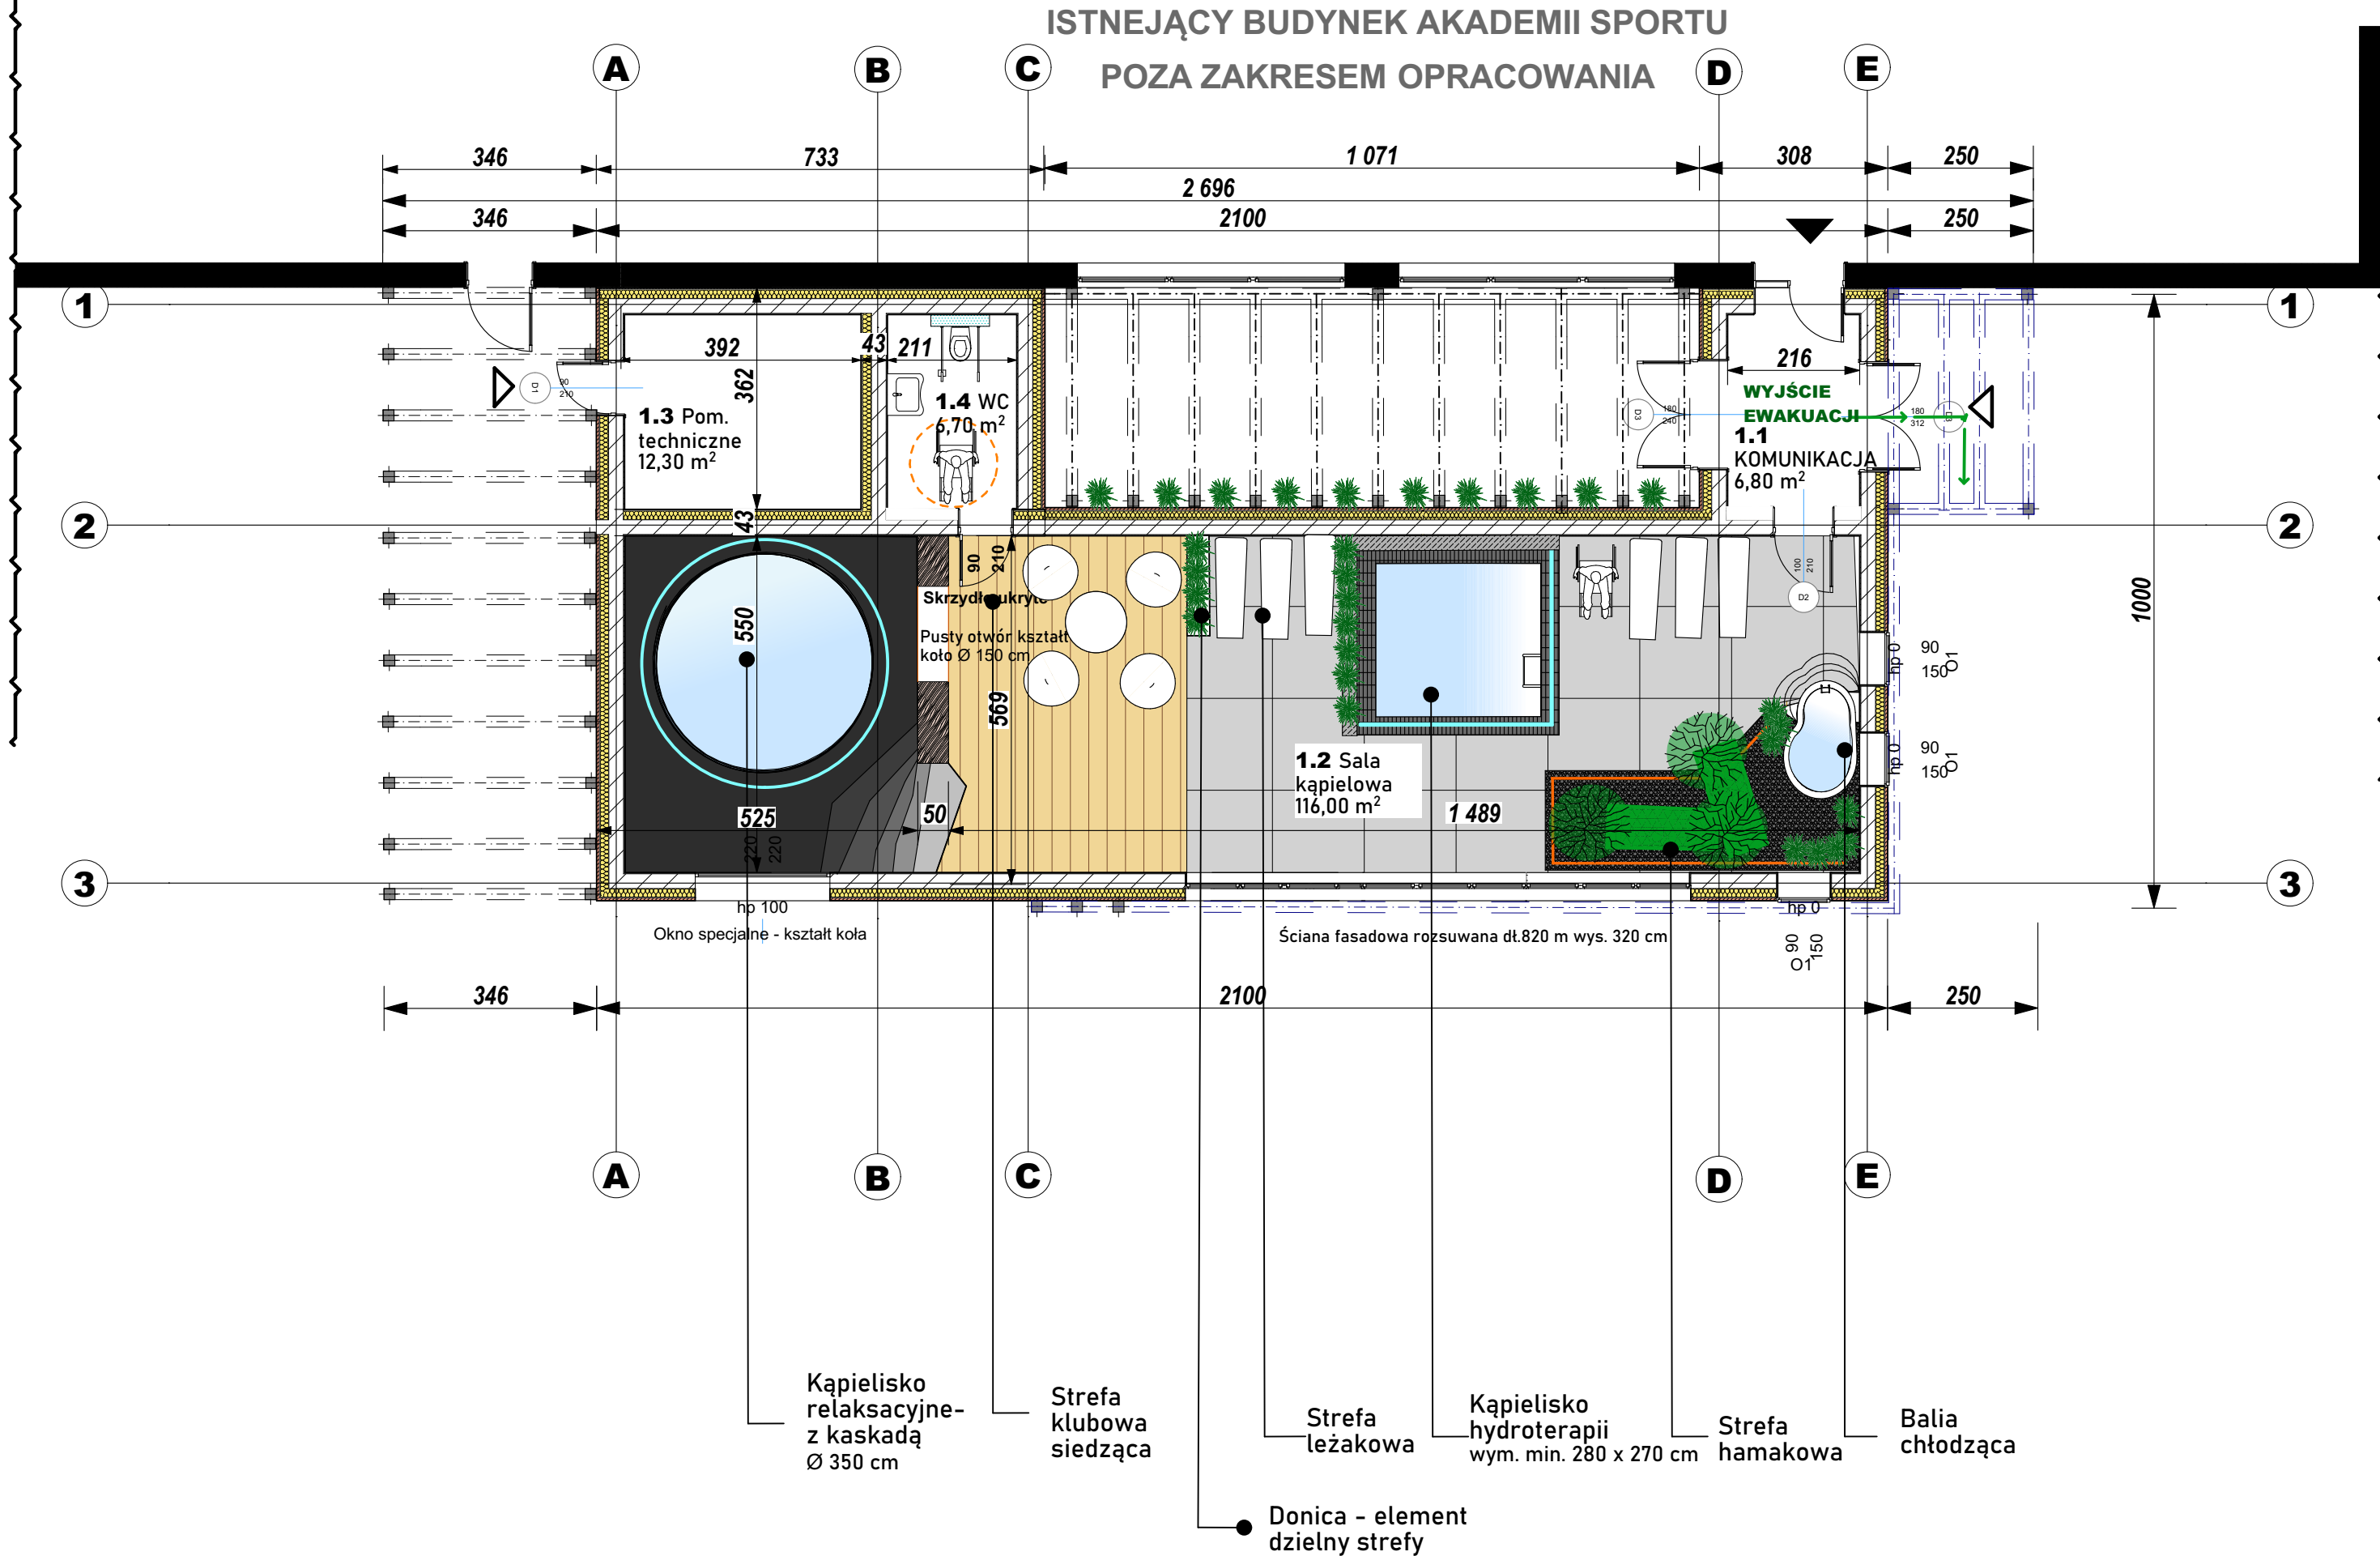

LEGENDA:

PROJEKTOWANE ŚCIANY:

- S1**
ŚCIANA KONSTRUKCYJNA ZEWNĘTRZNA - gr. min. 46 cm
Okladzina ścienna - płyty betonowe
wełna skalna w płytach lambda = 0,031 W/m²K gr. 15 cm
pustak gazobeton kl. 600 gr. 24 cm
Okladzina ścienna - płyty betonowe
- S2**
ŚCIANA ODDZIELENIA - gr. min. 50 cm
Okladzina ścienna - deska
pustak gazobeton kl. 600 gr. 24 cm
Okladzina ścienna - deska
- S3**
ŚCIANA ODDZIELENIA - gr. min. 20 cm
Okladzina ścienna - płyty kamienne lub płytki wzór kamienia
pustak gazobeton kl. 600 gr. 12 cm
Okladzina ścienna - płyty kamienne lub płytki wzór kamienia

PROJEKTOWANA POSADZKA:

- POSADZKA:** deska kompozytowa
pow. 23 m²
- POSADZKA:** płyta betonowa
wybarwienie j. szare
tonacja ciepła wym. 80 x 80 cm pow. 41 m²
- PŁYTA KAMIENNA** - granit łupany
nieregularna powierzchnia pow. 28,00 m²
- KORYTO** - Kamienny pas poświetlony pow. 11,00m²
Profil LED linowy - barwa światła pomarańczowy


ELEMENTY WYPOSAŻENIA:

- DRZEWO** - Pień drzewa
- podstawa dla hamaków - 3 szt.
- Hamak** - 2 szt.
- Mini basen spa z kaskadą i hydromasażem Ø 350 cm z instalacją podgrzewu wody
Profil LED linowy - barwa światła niebieska/ turkus
- Mini basen spa z kaskadą i hydromasażem wym. 270 x 280 cm z instalacją podgrzewu wody
Profil LED linowy - barwa światła niebieska/turkus
- Balia chłodząca

ZESTAW MEBLI OGRODOWYCH

- Stolik kawowy LED - 1 szt.
- Fotel ufo - 4 szt.
- Rośliny sztuczne wysokiej jakości - min. 40 szt.

STAN PROJEKTOWANY

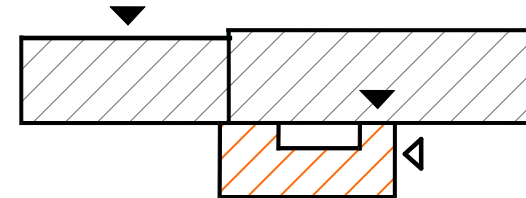

POWIERZCHNIA ZABUDOWY: ca. 173,00 m²

POWIERZCHNIA UŻYTKOWA: ca. 141,80 m²

STUDIO PROJEKTÓW
AG5 DARIUSZ GŁOSEK
ul. gen. Wł. Reymonta 5 /11,
07-410 Ostrołęka
NIP 7581519048 REGON 142391571
tel. 692000631 692000685
mail: d.glosk@ag5.net.pl

INWESTOR:
Gmina Ujazd
ul. Plac Kościuszki 6
97-225 Ujazd

ADRES INWESTYCJI:
Akademia Sportu
Osiedle Niewiadów 42
97-225 Osiedle Niewiadów
Działka nr 24/2
101610_5.0013.24/2

STADIUM:
KONCEPCJA

TYTUŁ OPRACOWANIA:
Rozbudowa budynku Akademii Sportu
w Niewiadowie
- Budowa strefy SPA & Wellness

TYTUŁ RYSUNKU:
RZUT PRZYZIEMIA

ZESPÓŁ PROJEKTOWY:

Architektura
Projektant:
mgr inż. arch. Zygmunt Płochocki
Upr. do projektowania i kierowania robotami w
zakresie architektury, bez ograniczeń
Nr upr. 95/90/Os
Opracowała/Asystent architektki:
inż. arch. Agnieszka Głosek

SKALA:
1:100

DATA OPRACOWANIA:
20 listopada 2025 r.

NR RYSUNKU:
AB.K - 01

prawa autorskie zastrzeżone FORMAT 297x 430 strona: 55 z 57