



KONCEPCJA ARCHITEKTONICZNA

Rozbudowa Budynku Akademii Sportu
w Niewiadowie - Budowa strefy SPA & Wellness

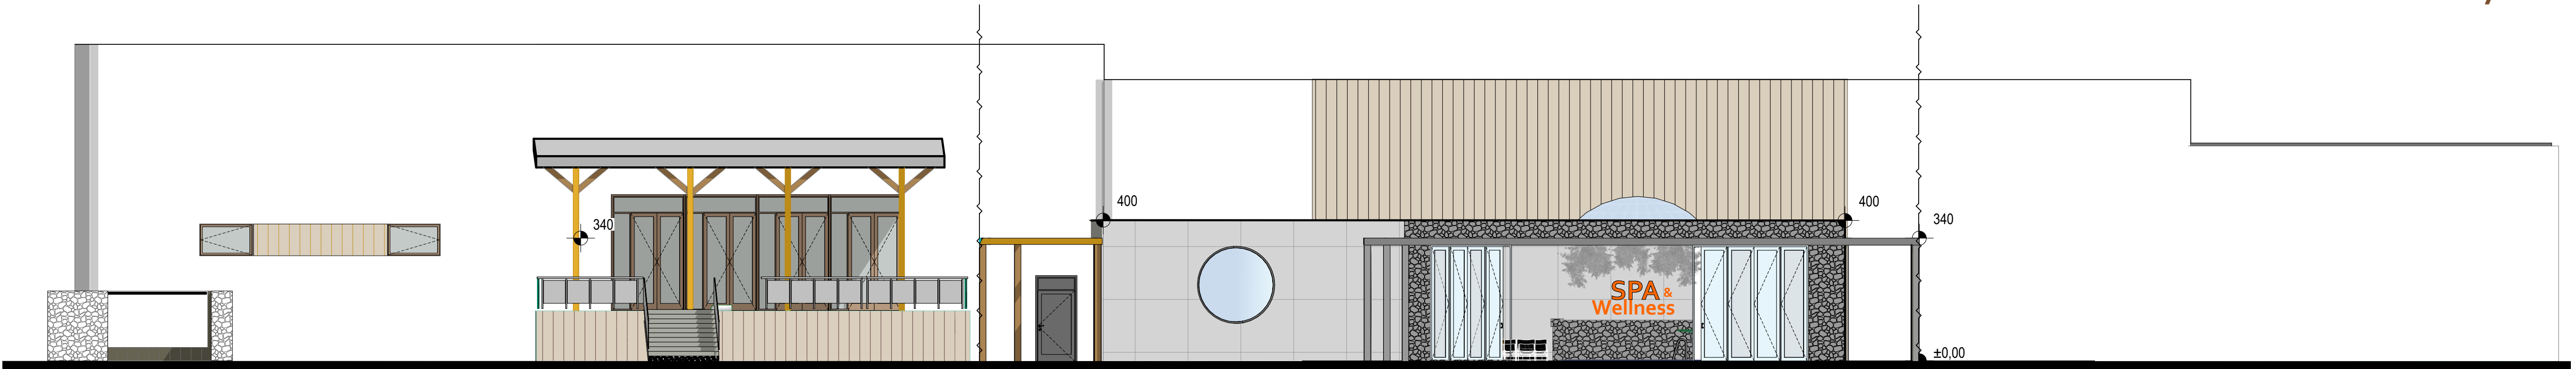

ELEWACJA POŁUDNIOWA

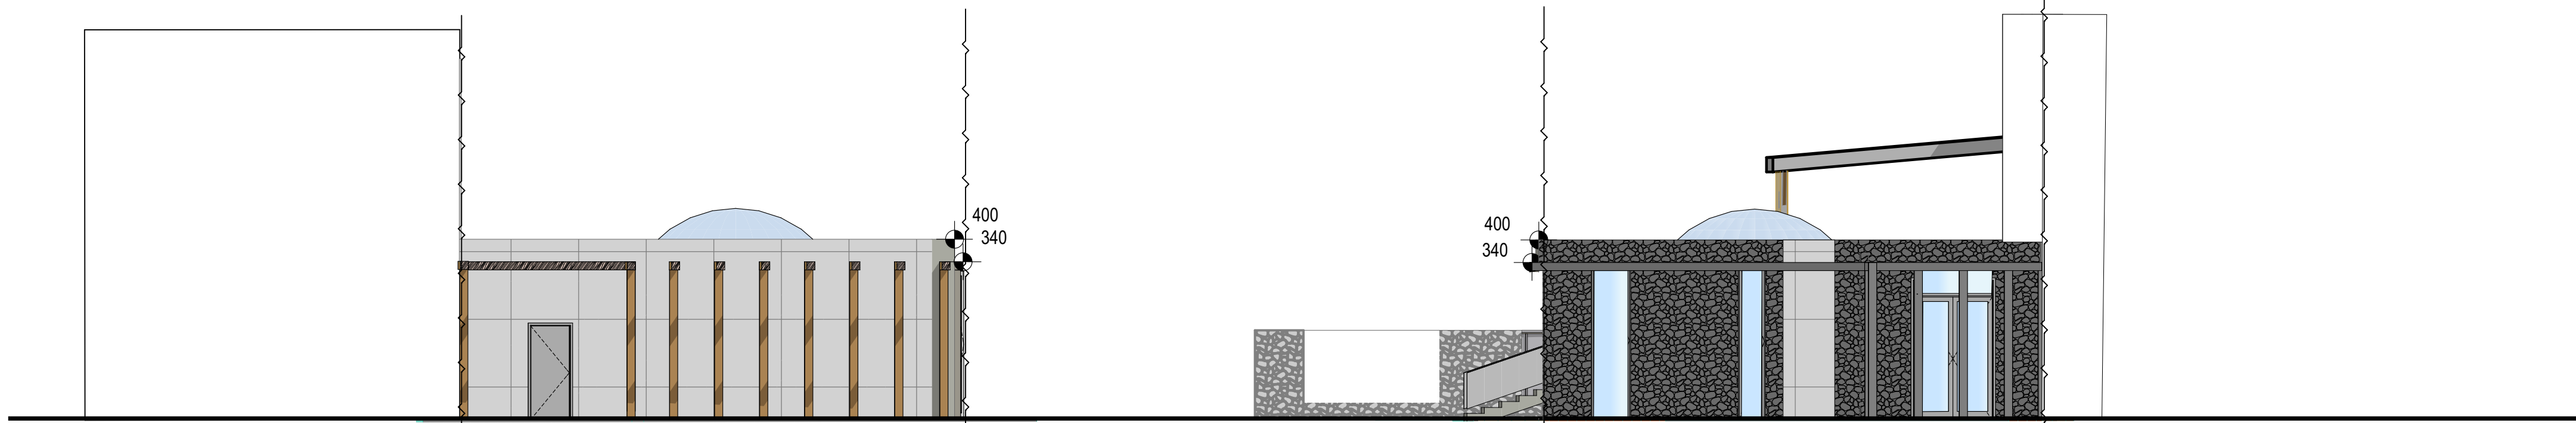


ELEWACJA ZACHODNIA

ELEWACJA WSCHODNIA

STAN PROJEKTOWANY

LEGENDA:

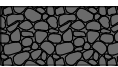-  **OKŁADZINA -**
płyta wzór kamienia łupanego
-  **OKŁADZINA -**
płyta beton architektoniczny
wym. min. 80 x 80 cm

STUDIO PROJEKTÓW
AG⁵ DARIUSZ GŁOSEK
ul. gen. Wł. Reymonta 5 /11,
07-410 Ostrołęka
tel. 692 000 431 NIP 7581519048 REGON 142391571
tel. 692 000 631 692 000 685
mail: agprojekt@wp.pl, biuro@ag5.net.pl

INWESTOR:

Gmina Ujazd
ul. Plac Kościuszki 6
97-225 Ujazd

ADRES INWESTYCJI:

Akademia Sportu
Osiedle Niewiadów 42
97-225 Osiedle Niewiadów
Działka nr 24/2
101610_5.0013.24/2

STADIUM:

KONCEPCJA

TYTUŁ OPRACOWANIA:

Rozbudowa budynku Akademii Sportu
w Niewiadowie
- Budowa strefy SPA & Wellness

TYTUŁ RYSUNKU:

ELEWACJE

ZESPÓŁ PROJEKTOWY:

Architektura

Projektant:

mgr inż. arch. Zygmunt Płochocki
Upr. do projektowania i kierowania robotami w
zakresie architektury, bez ograniczeń
Nr upr. 95/90/Os

Opracowała/Asystent architekta:

inż. arch. Agnieszka Głosek

SKALA:

1:100

DATA OPRACOWANIA:

20 listopada 2025 r.

NR RYSUNKU:

AB.K - 02