

 
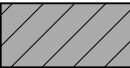


KONCEPCJA ARCHITEKTONICZNA
Rozbudowa Budynku Akademii Sportu
w Niewiadowie -Budowa strefy SPA & Wellness

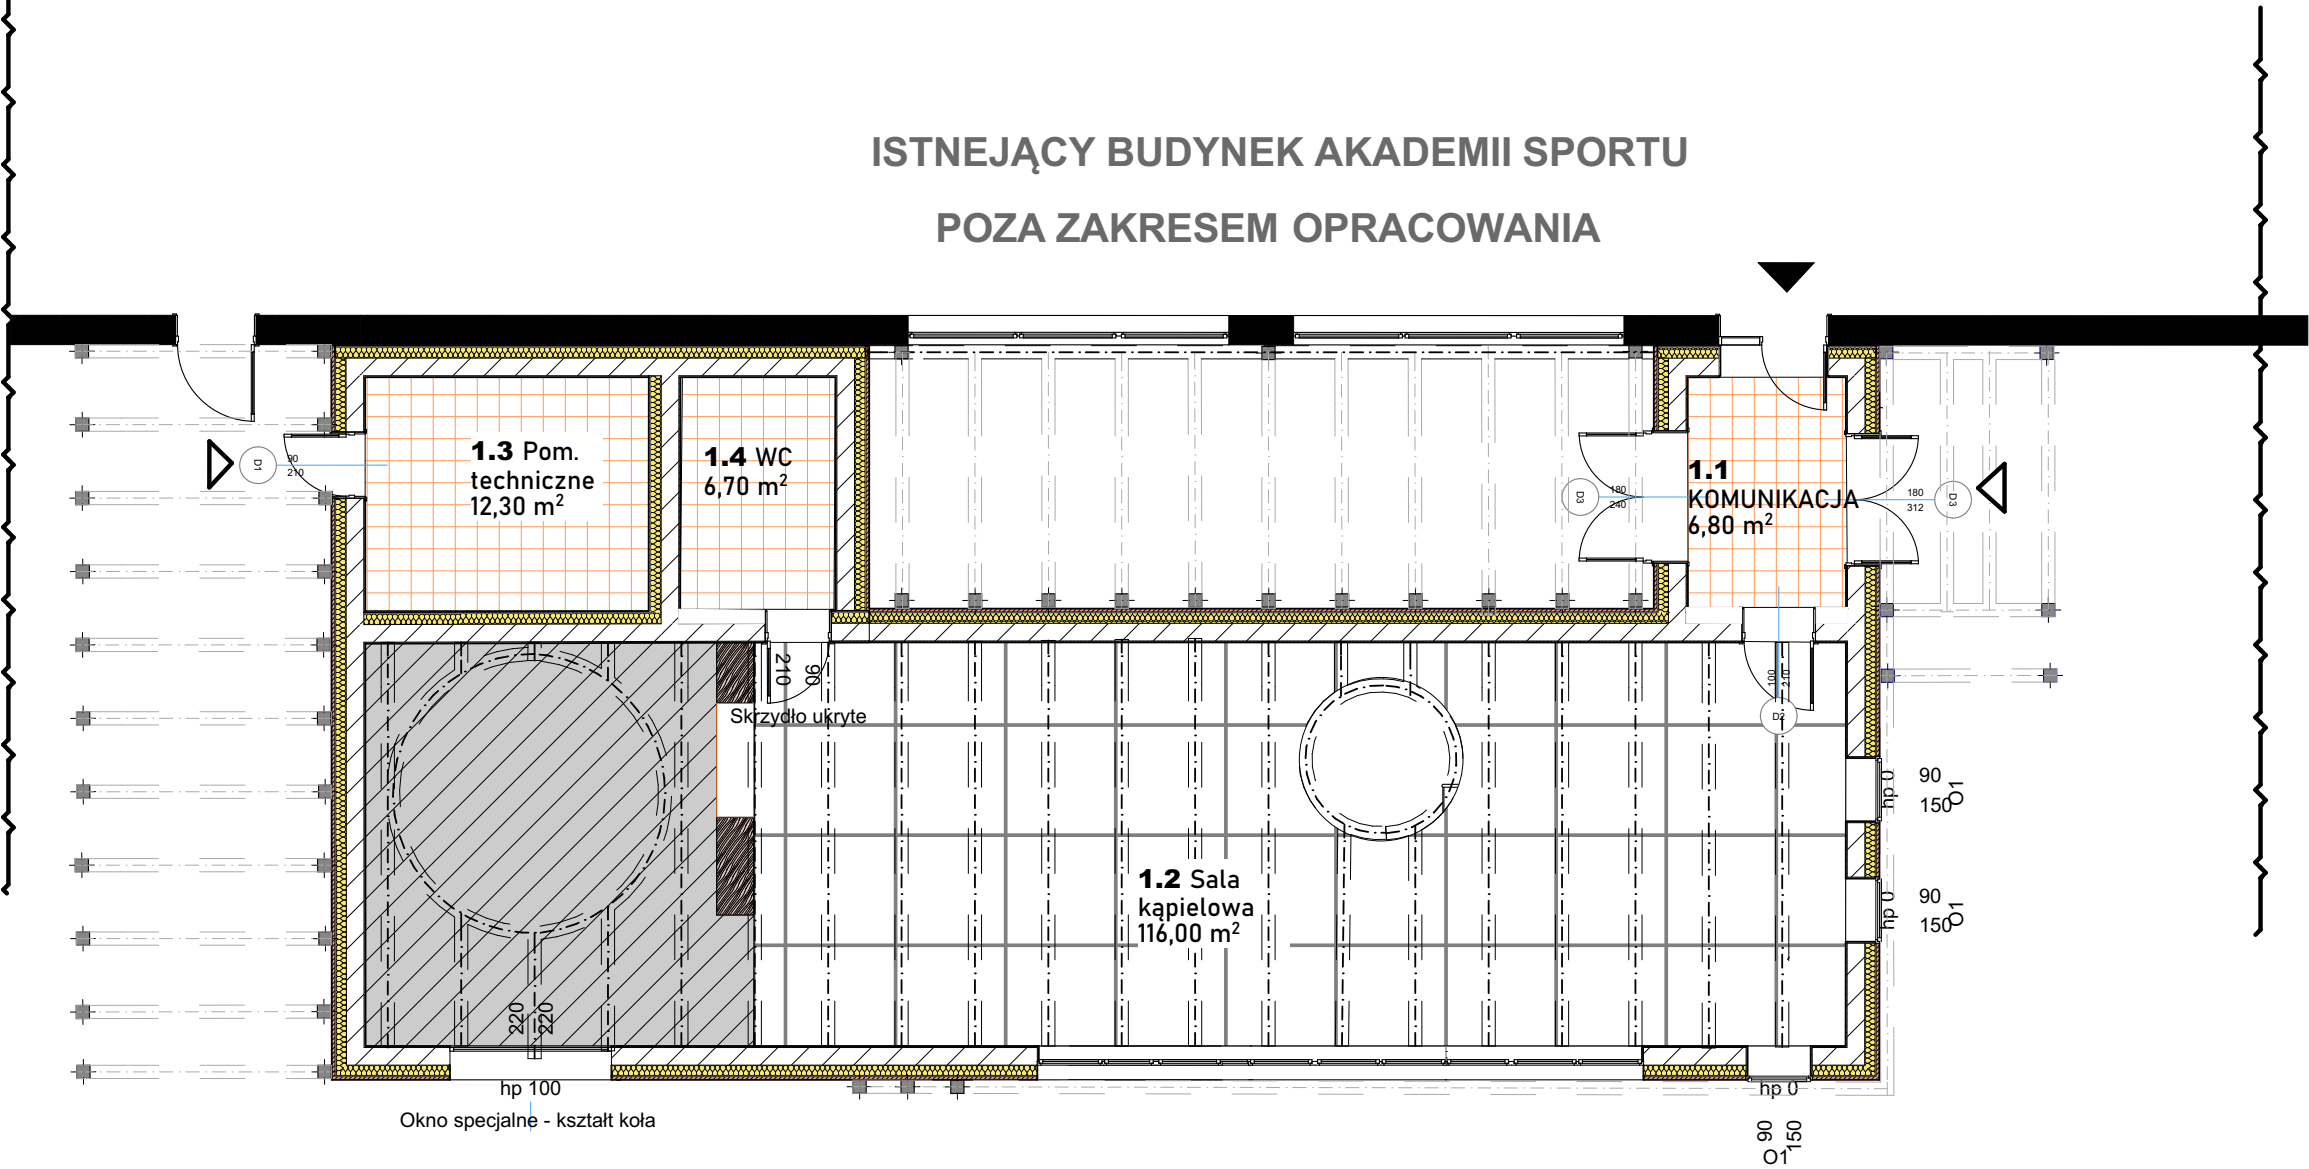
STAN PROJEKTOWANY

LEGENDA:

ELEMENTY SUFITU:

-  BELKA - z drewna
-  LAMPA - oprawa liniowa LED
-  PŁYTA G-K
-  PŁYTY BETONOWE
-  SUFIT NAPINANY

ISTNEJĄCY BUDYNEK AKADEMII SPORTU
POZA ZAKRESEM OPRACOWANIA



STUDIO PROJEKTÓW

AG⁵

DARIUSZ GŁOSEK

ul. gen. Wł. Reymonta 5 /11,
07-410 Ostrołęka
NIP 7581519048 REGON 142391571
tel. 692000631, 692000685
mail: adprojekty@wp.pl, biuro@ag5.net.pl

INWESTOR:

 Gmina Ujazd
ul. Plac Kościuszki 6
97-225 Ujazd

ADRES INWESTYCJI:

Akademia Sportu
Osiedle Niewiadów 42
97-225 Osiedle Niewiadów
Działka nr 24/2
101610_5.0013.24/2

STADIUM:

KONCEPCJA

TYTUŁ OPRACOWANIA:

Rozbudowa budynku Akademii Sportu
w Niewiadowie
- Budowa strefy SPA & Wellness

TYTUŁ RYSUNKU:

RZUT SUFITU

ZESPÓŁ PROJEKTOWY:

Architektura

Projektant:
mgr inż. arch. Zygmunt Płochocki
Upr. do projektowania i kierowania robotami w
zakresie architektury, bez ograniczeń
Nr upr. 95/90/Os

Opracowała/Asytsent architekta:
inż. arch. Agnieszka Głosek

SKALA:

1:100

DATA OPRACOWANIA:

20 listopada 2025 r.

NR RYSUNKU:

AB.K - 03

prawa autorskie zastrzeżone

FORMAT A3

strona: 57 z 57