


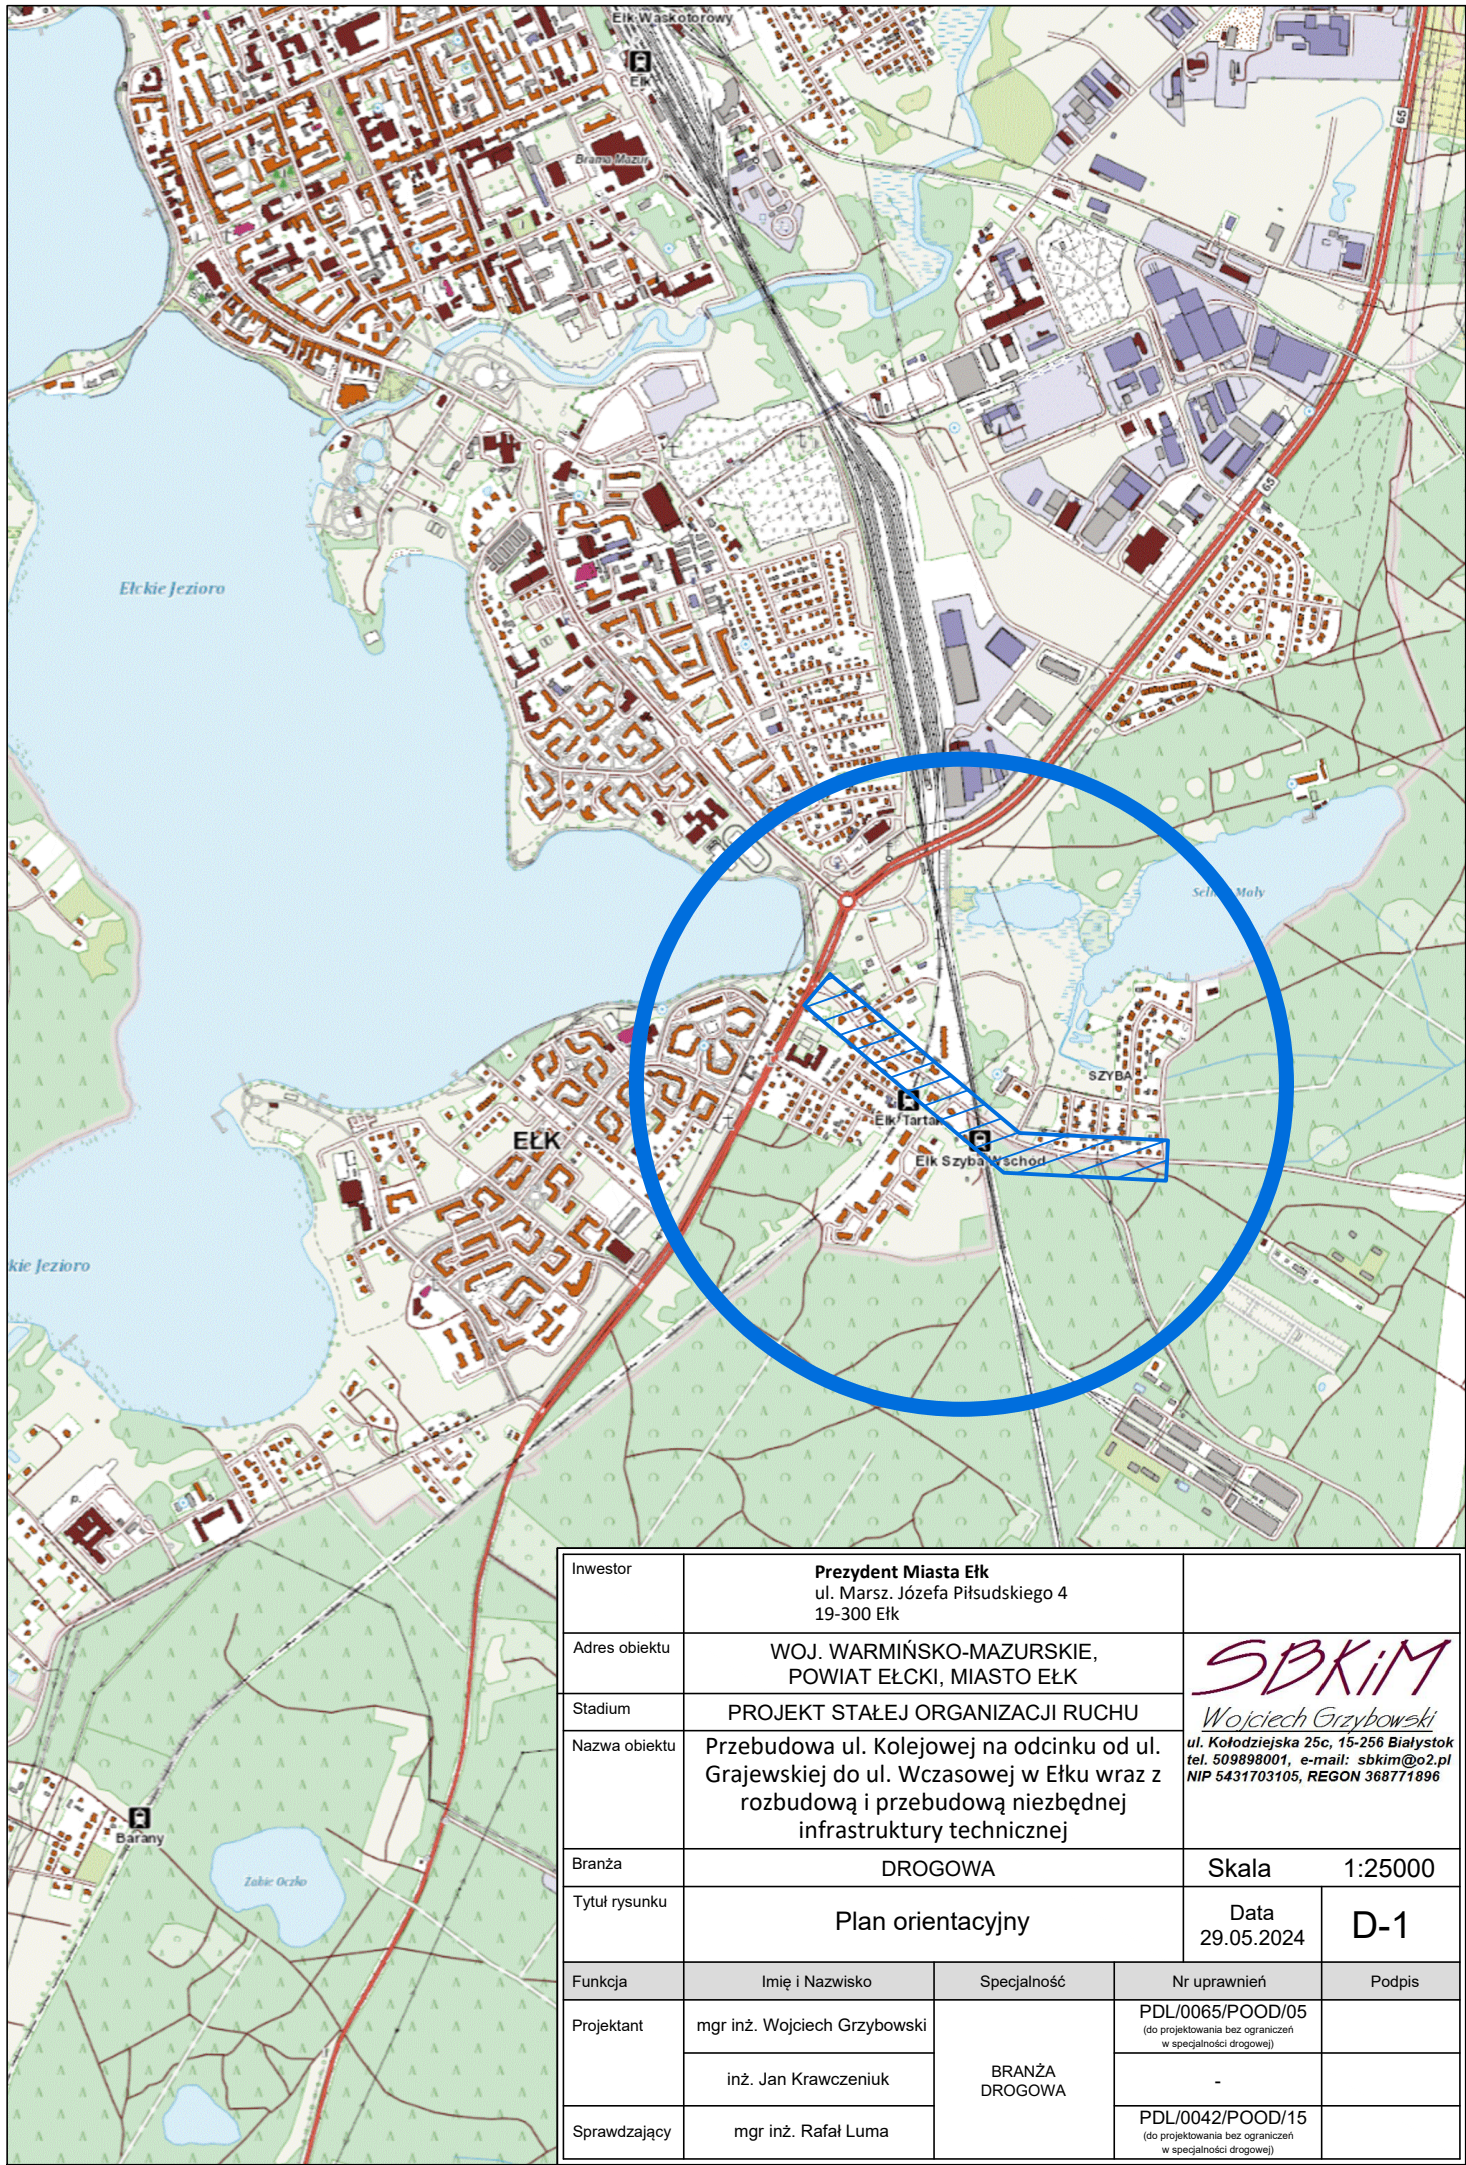

Inwestor	Prezydent Miasta Elk ul. Marsz. Józefa Piłsudskiego 4 19-300 Elk			
Adres obiektu	WOJ. WARMIŃSKO-MAZURSKIE, POWIAT EŁCKI, MIASTO EŁK		 <i>Wojciech Grzybowski</i> ul. Kołodziejska 25c, 15-256 Białystok tel. 509898001, e-mail: sbkim@o2.pl NIP 5431703105, REGON 368771896	
Stadium	PROJEKT STAŁEJ ORGANIZACJI RUCHU			
Nazwa obiektu	Przebudowa ul. Kolejowej na odcinku od ul. Grajewskiej do ul. Wczasowej w Elku wraz z rozbudową i przebudową niezbędnej infrastruktury technicznej			
Branża	DROGOWA		Skala	1:25000
Tytuł rysunku	Plan orientacyjny		Data 29.05.2024	D-1
Funkcja	Imię i Nazwisko	Specjalność	Nr uprawnień	Podpis
Projektant	mgr inż. Wojciech Grzybowski	BRANŻA DROGOWA	PDL/0065/POOD/05 (do projektowania bez ograniczeń w specjalności drogowej)	
	inż. Jan Krawczeniuk		-	
Sprawdzający	mgr inż. Rafał Luma		PDL/0042/POOD/15 (do projektowania bez ograniczeń w specjalności drogowej)	