



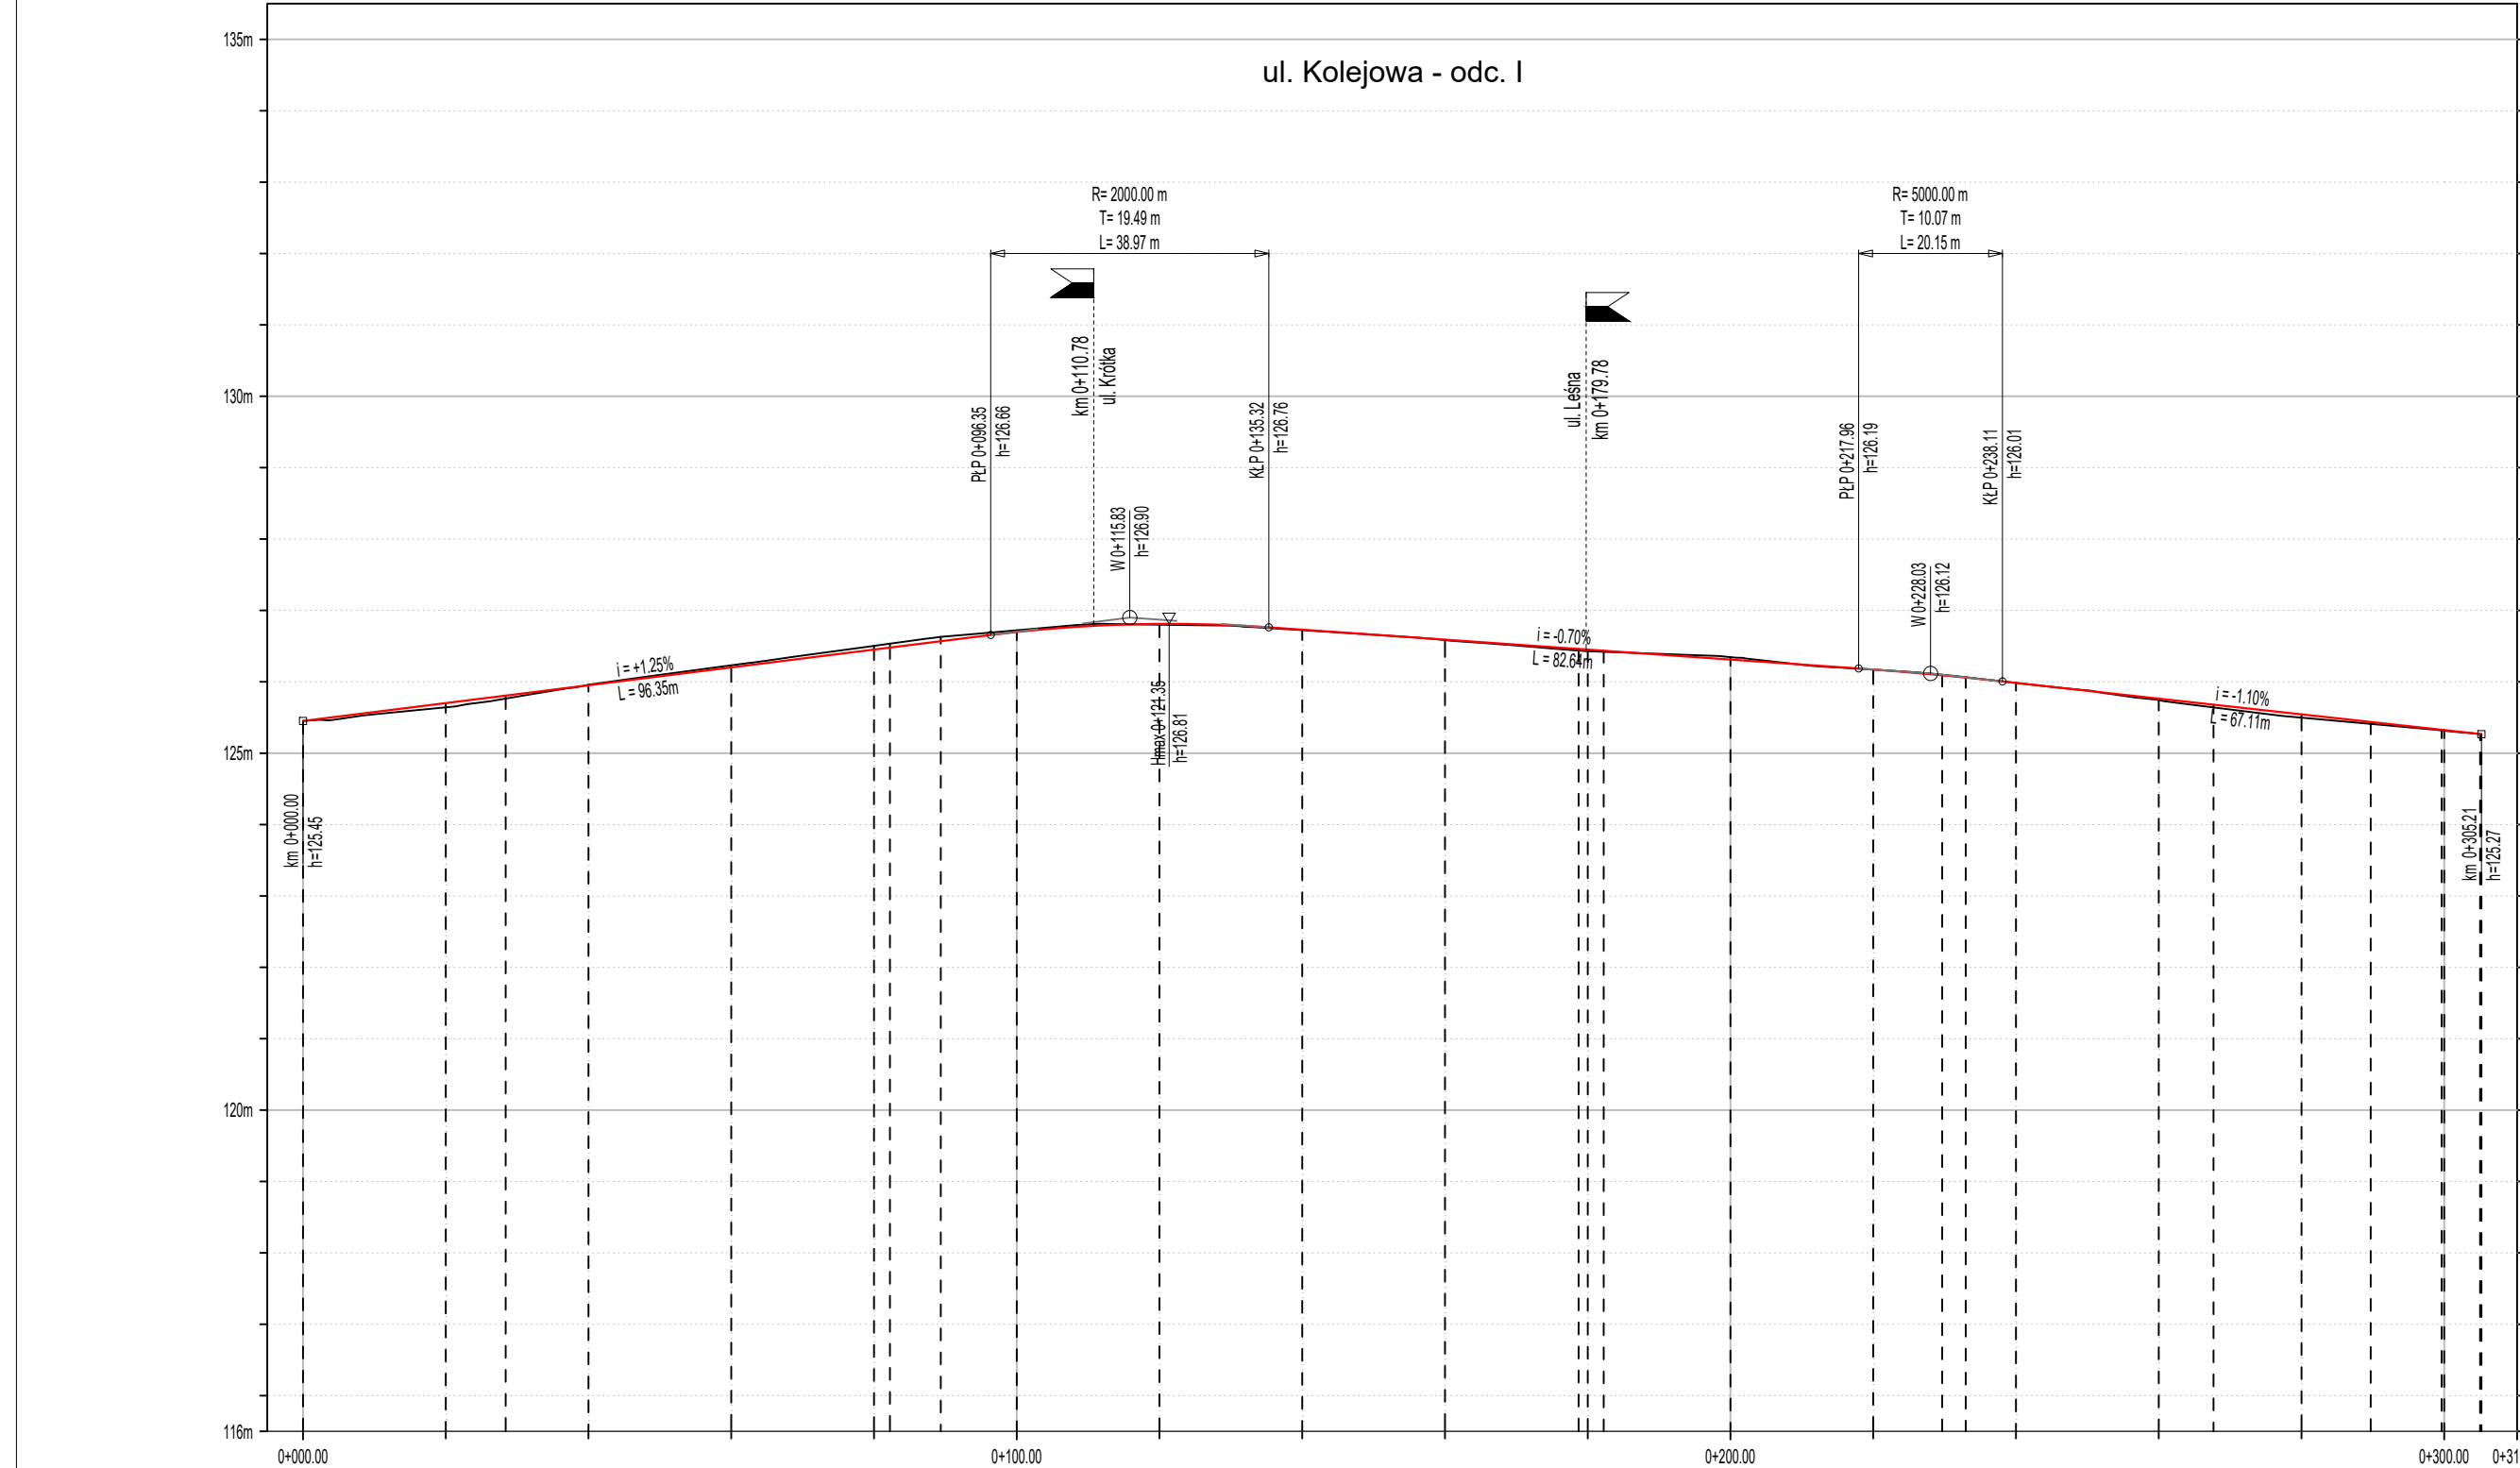

Rzędne projektowane	125.45m	125.64m	125.96m	126.23m	126.45m	126.72m	126.80m	126.72m	126.59m	126.43m	126.34m	126.17m	125.98m	125.78m	125.54m	125.32m	125.27m
Rzędne istniejące	125.45m	125.64m	125.96m	126.23m	126.50m	126.72m	126.80m	126.72m	126.59m	126.43m	126.34m	126.17m	125.98m	125.78m	125.54m	125.31m	125.27m
Różnica rzędnych	0.00m	0.00m	-0.01m	-0.03m	-0.05m	-0.02m	0.01m	0.01m	0.01m	0.02m	-0.02m	0.00m	0.00m	0.02m	0.05m	0.01m	0.00m
Proste i łuki poziome	L = 28.39m R = 150.00m L = 7.12m R = 275.00m L = 3.51m R = 600.00m L = 3.30m R = 300.00m L = 22.02m R = 1000.00m L = 5.57m																
Pochylenia i łuki poziome	i = +1.25% L = 96.35m i = -0.70% L = 82.64m i = -1.10% L = 67.11m																
Pikietaż	0+000.00	0+020.00	0+040.00	0+060.00	0+080.00	0+100.00	0+120.00	0+140.00	0+160.00	0+180.00	0+200.00	0+220.00	0+240.00	0+260.00	0+280.00	0+300.00	0+310.21

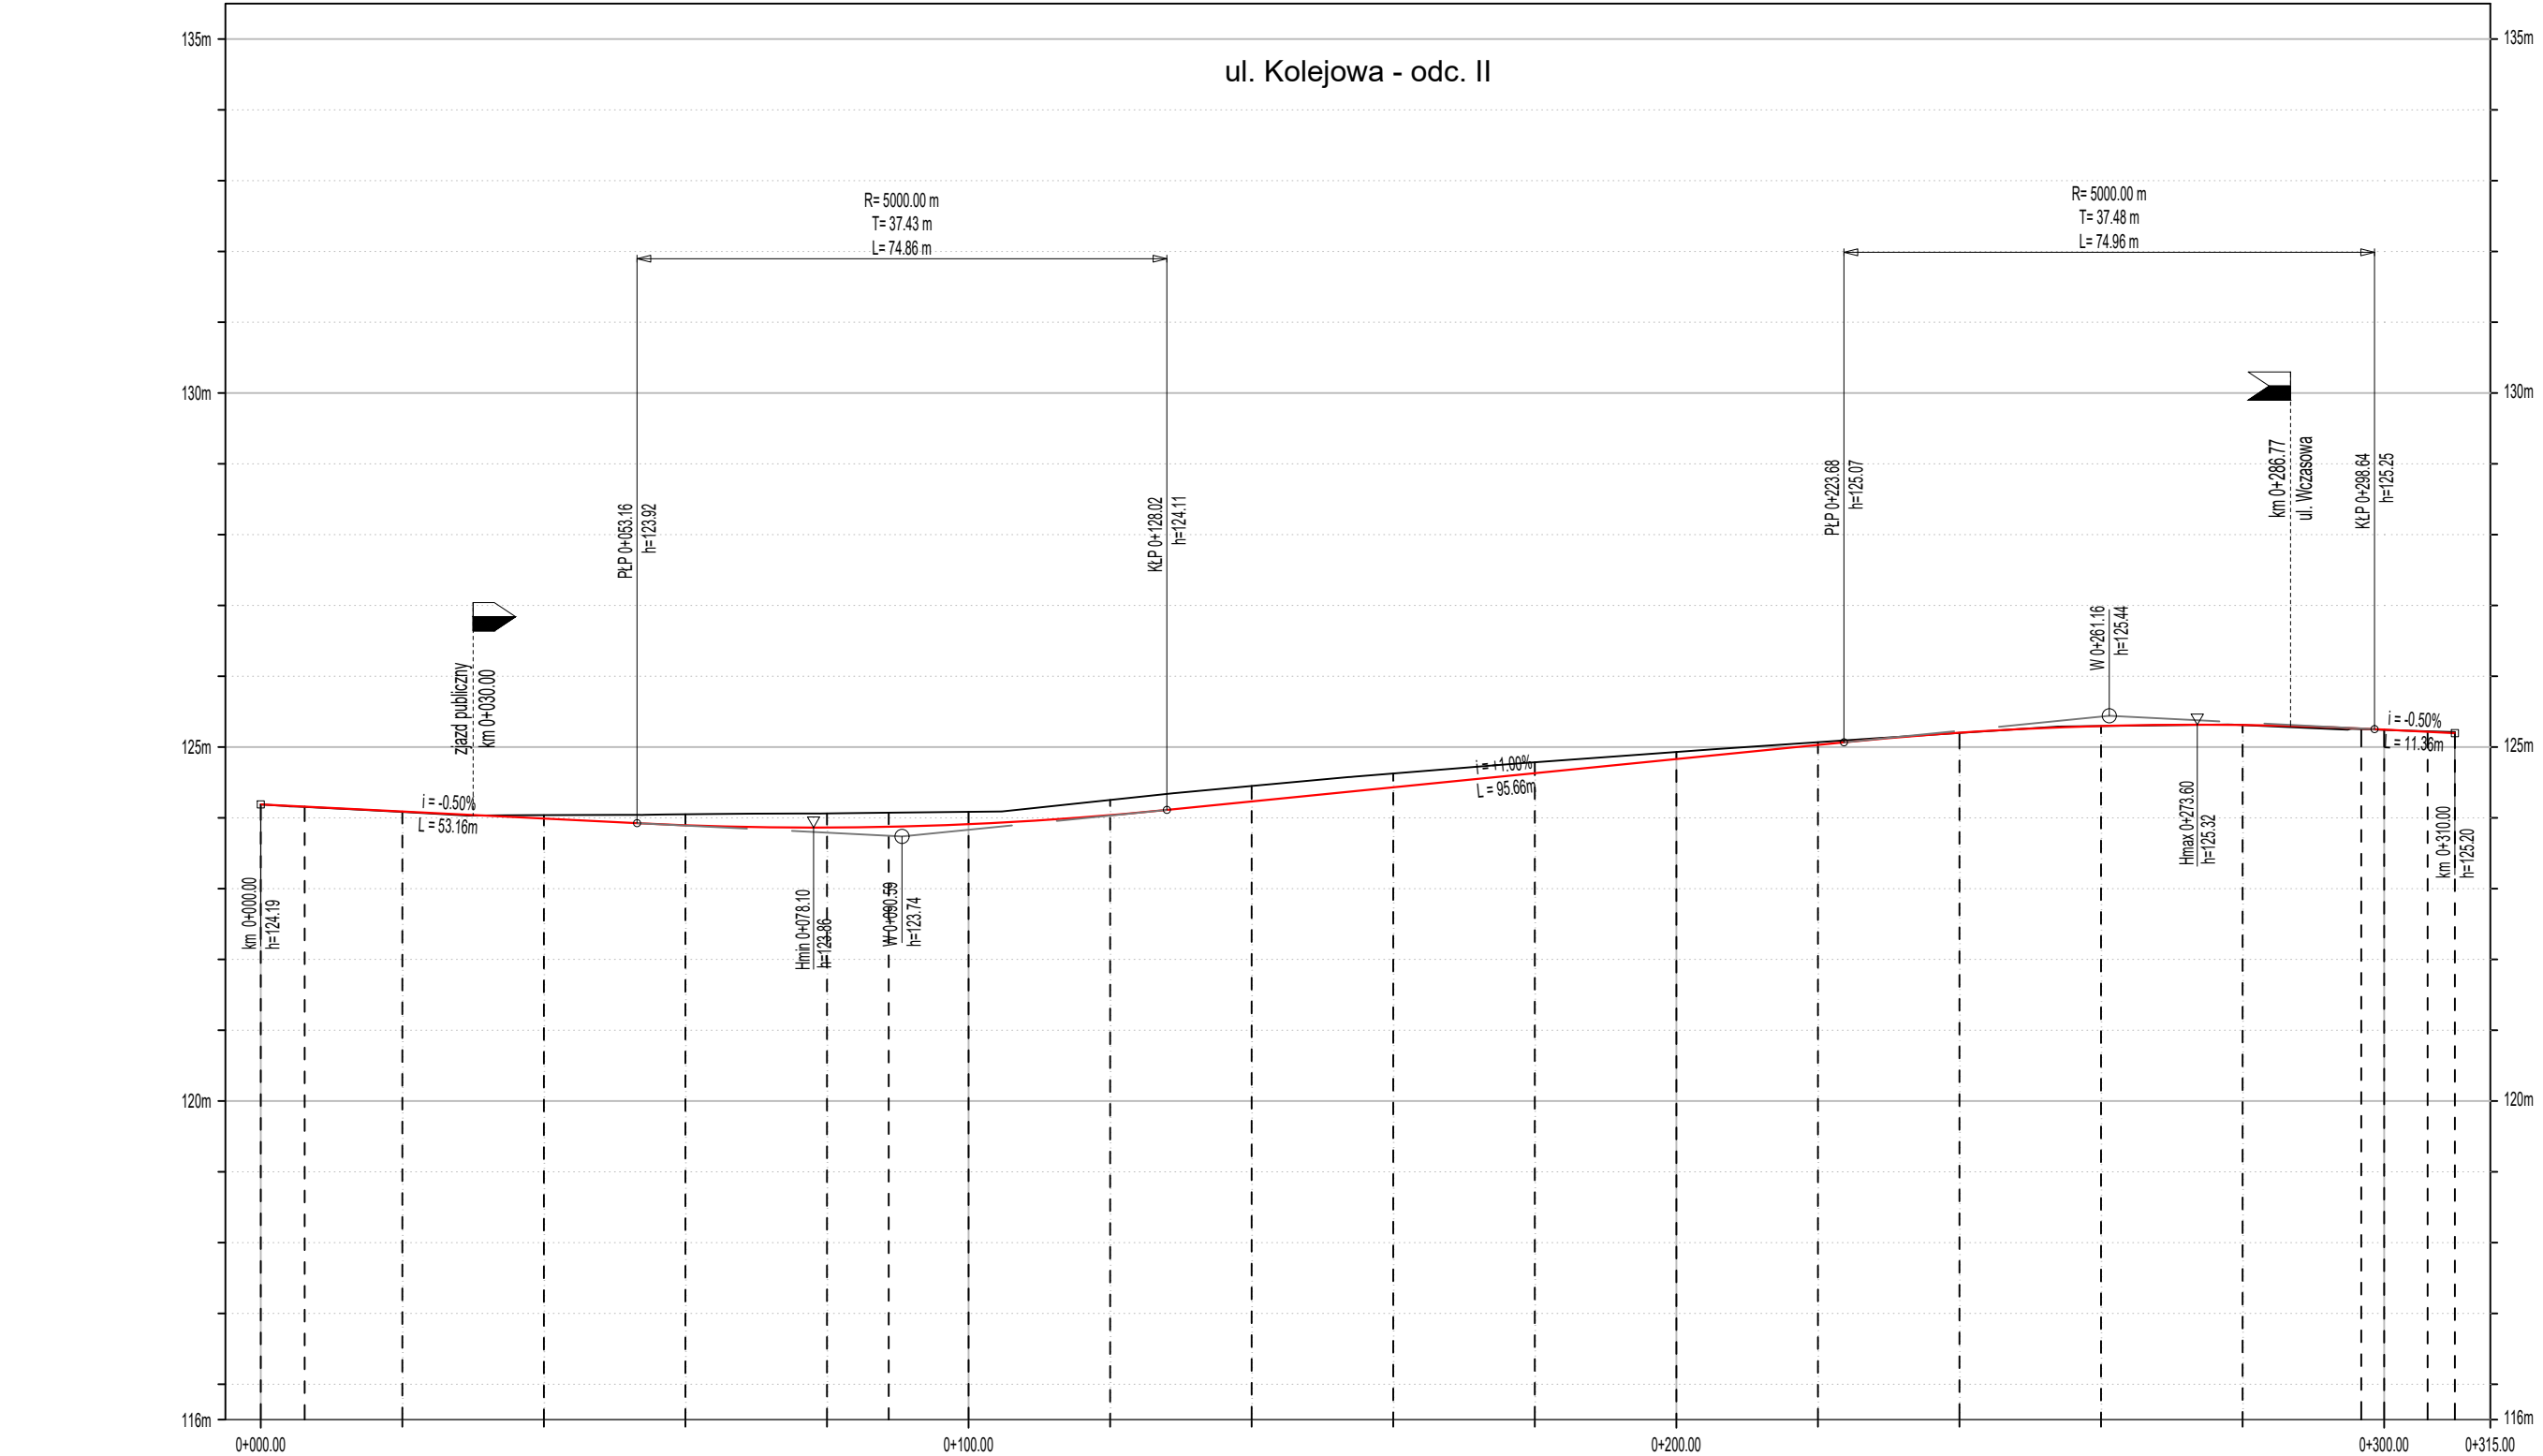

Rzędne projektowane	124.19m	124.08m	124.04m	123.98m	123.88m	123.86m	123.91m	123.91m	124.04m	124.23m	124.43m	124.63m	124.78m	124.93m	125.07m	125.20m	125.30m	125.31m	125.24m	125.21m
Rzędne istniejące	124.19m	124.08m	124.04m	123.98m	123.88m	123.86m	123.91m	123.91m	124.04m	124.23m	124.43m	124.63m	124.78m	124.93m	125.07m	125.20m	125.30m	125.31m	125.24m	125.21m
Różnica rzędnych	0.00m	0.01m	-0.05m	-0.16m	-0.20m	-0.17m	-0.17m	-0.17m	-0.22m	-0.22m	-0.20m	-0.15m	-0.10m	-0.10m	-0.14m	0.00m	0.00m	0.00m	0.00m	-0.02m
Proste i łuki poziome	L = 6.20m R = 525.00m L = 208.04m R = 300.00m L = 3.85m																			
Pochylenia i łuki poziome	i = -0.50% L = 53.16m i = +1.00% L = 95.66m i = -0.50% L = 11.36m																			
Pikietaż	0+000.00	0+020.00	0+040.00	0+060.00	0+080.00	0+100.00	0+120.00	0+140.00	0+160.00	0+180.00	0+200.00	0+220.00	0+240.00	0+260.00	0+280.00	0+300.00	0+310.00	0+315.00		

LEGENDA :

PROJEKTOWANE:

- projektowana niweleta drogi
- profil terenu

Investor	Prezydent Miasta Elka ul. Marsz. Józefa Piłsudskiego 4 19-300 Elk			SBKIM Wojciech Grzybowski	
Adres obiektu	WOJ. WARMIŃSKO-MAZURSKIE, POWIAT ELCKI, MIASTO ELK				
Stadium	PROJEKT TECHNICZNY				
Temat	Przebudowa ul. Kolejowej na odcinku od ul. Grajewskiej do ul. Wczasowej w Elku wraz z rozbudową i przebudową niezbędnej infrastruktury technicznej				
Branża	DROGOWA			Skala 1:100/1:1000	
Tytuł rysunku	Profil podłużny proj. odcinka ul.Kolejowej			Data 29.05.2024	D-2.1
Funkcja	Imię i Nazwisko	Specjalność	Nr uprawnień	Podpis	
Projektant	mgr inż. Wojciech Grzybowski	BRANŻA DROGOWA	PDL/0065/POOD/05 (do projektowania bez ograniczeń w specjalności drogowej)		
	inż. Jan Krawczyński		-		
Projektant sprawdzający	mgr inż. Rafał Luma		PDL/0042/POOD/15 (do projektowania bez ograniczeń w specjalności drogowej)		