
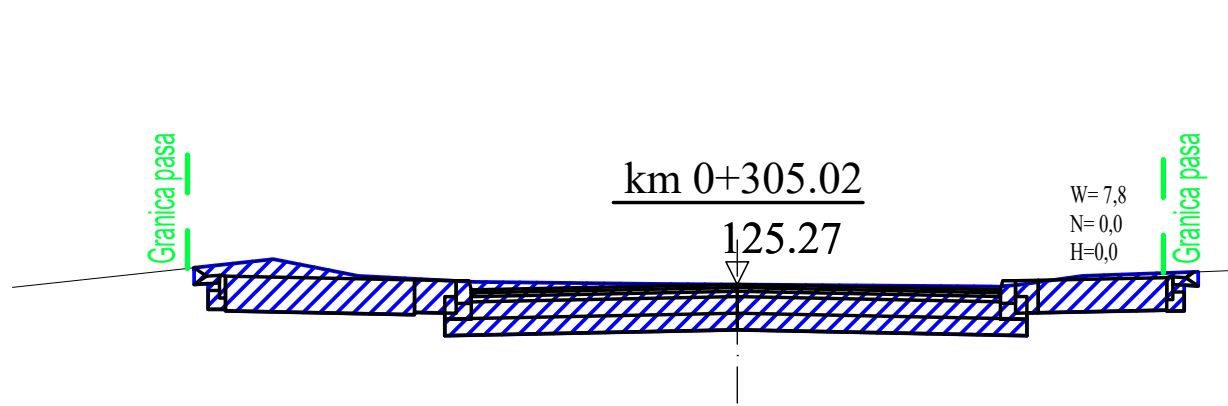
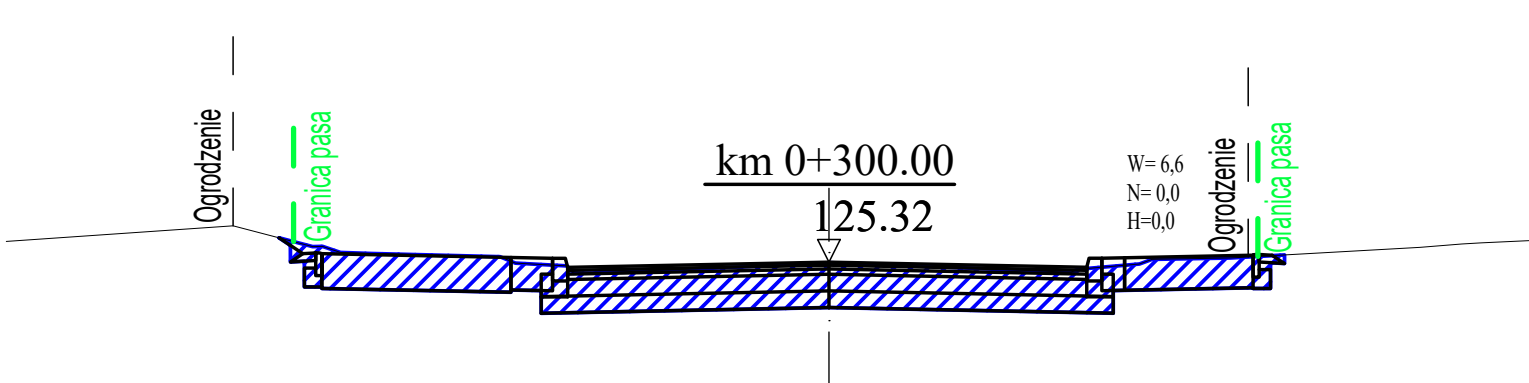
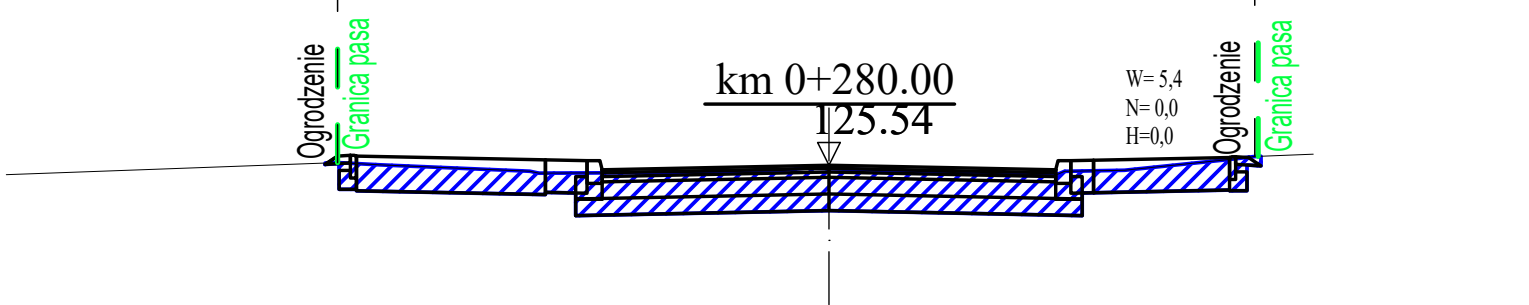
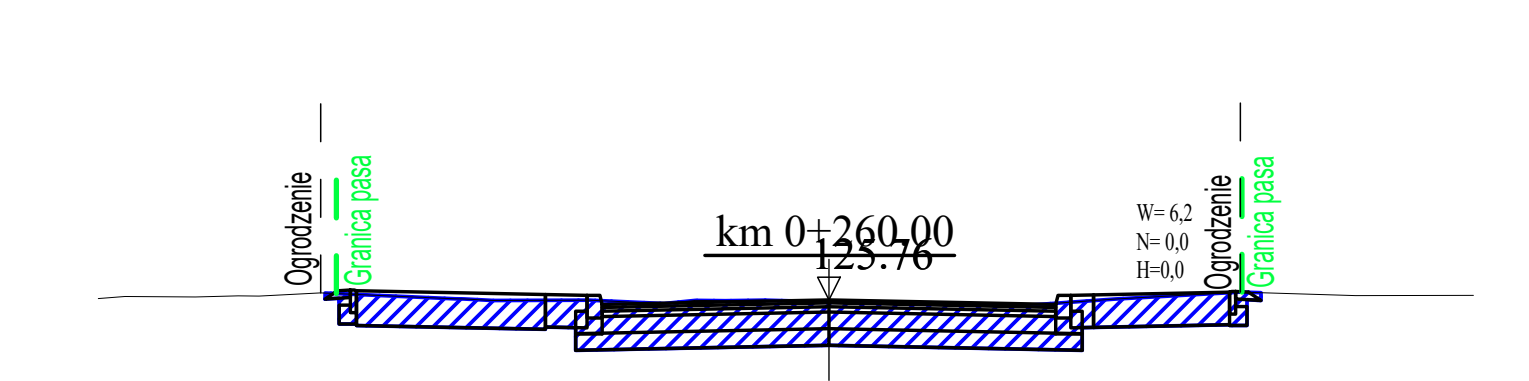
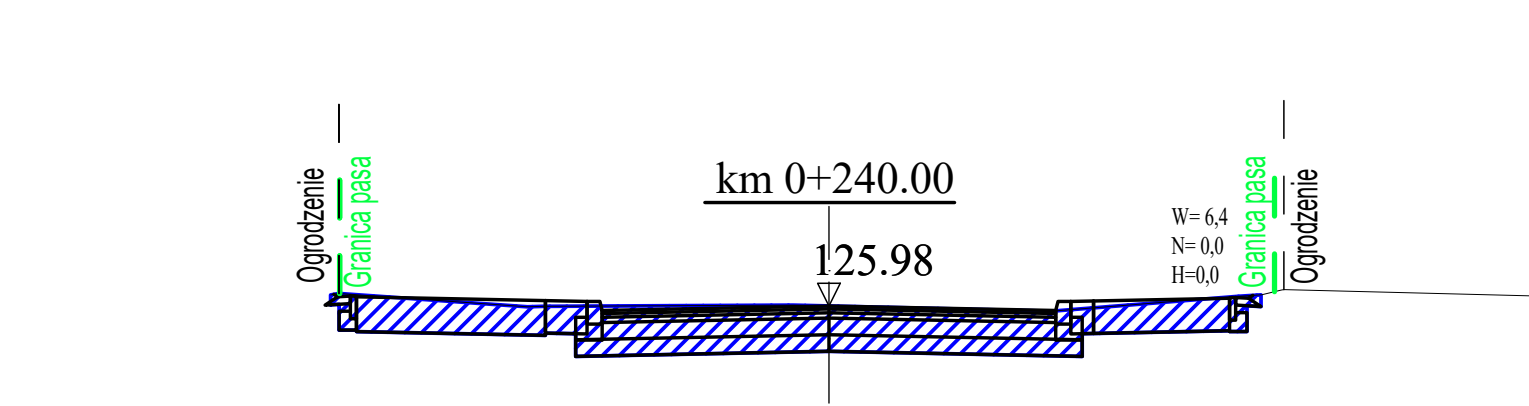
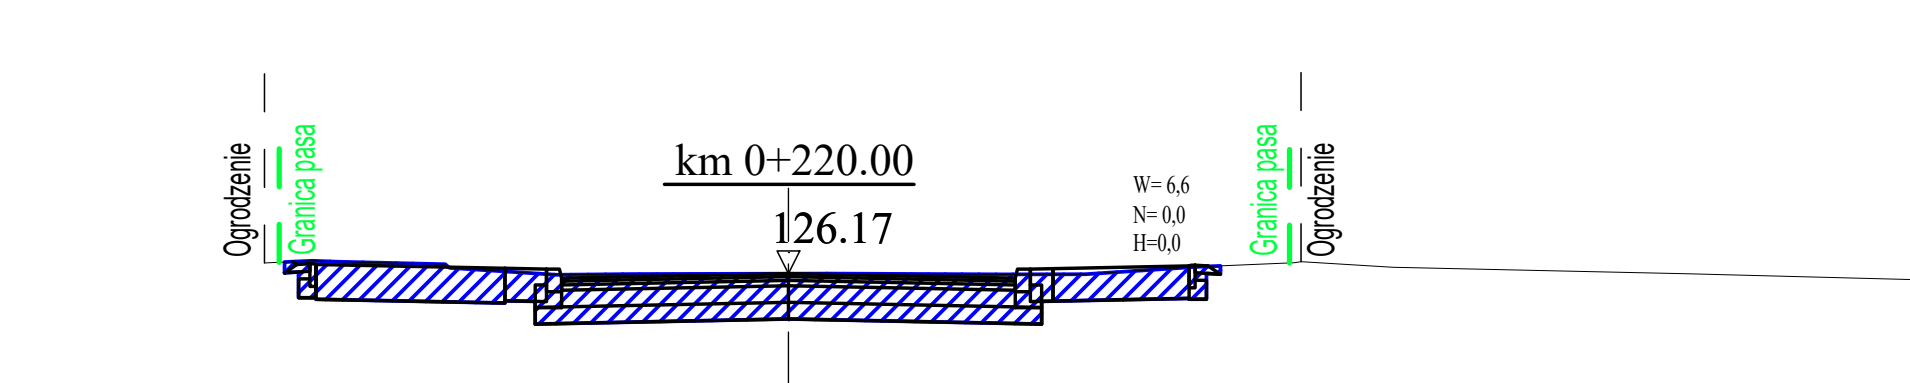
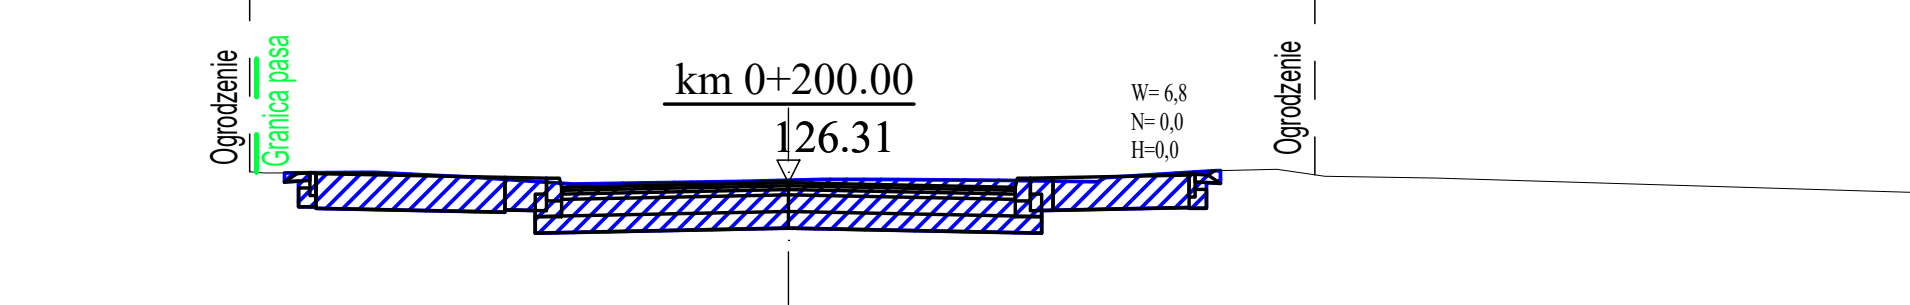
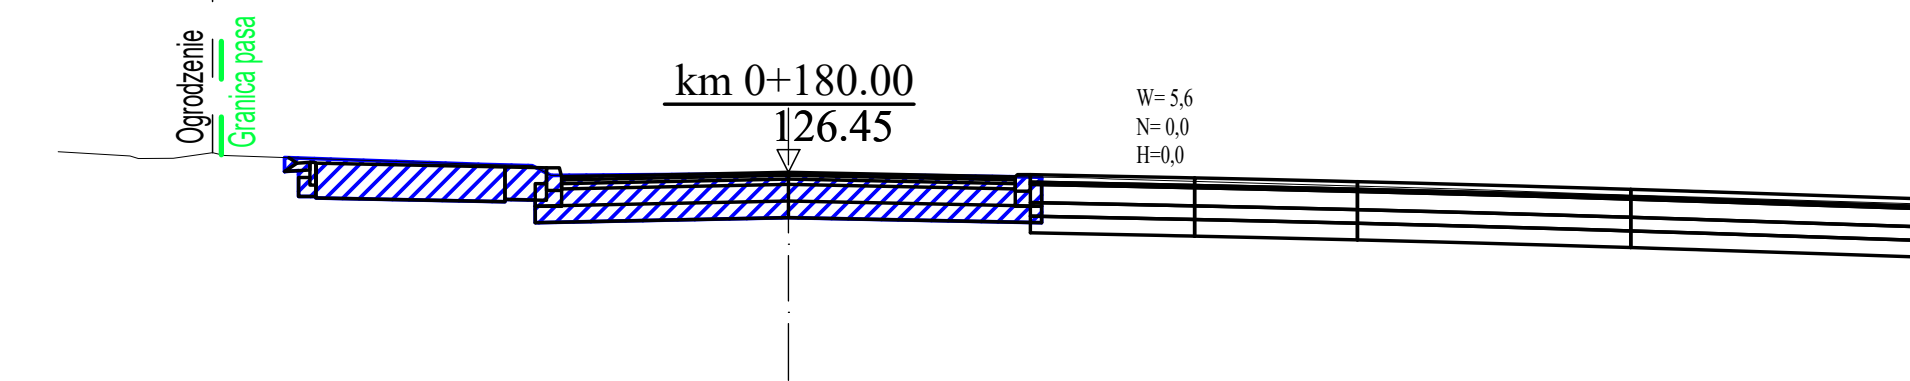
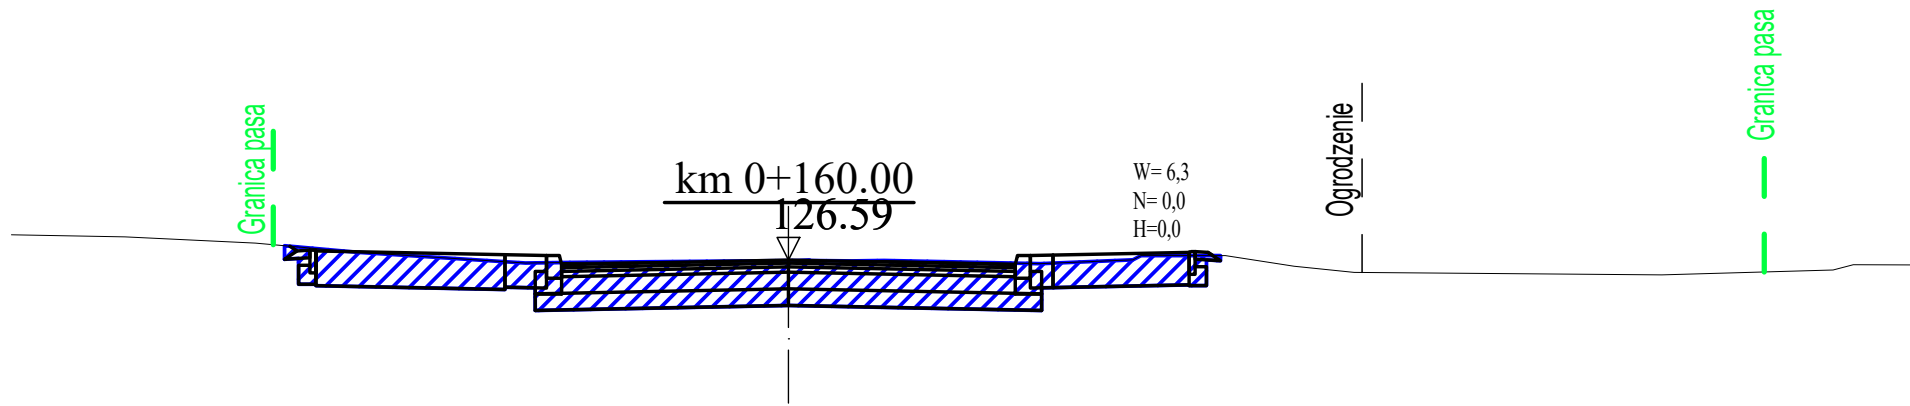
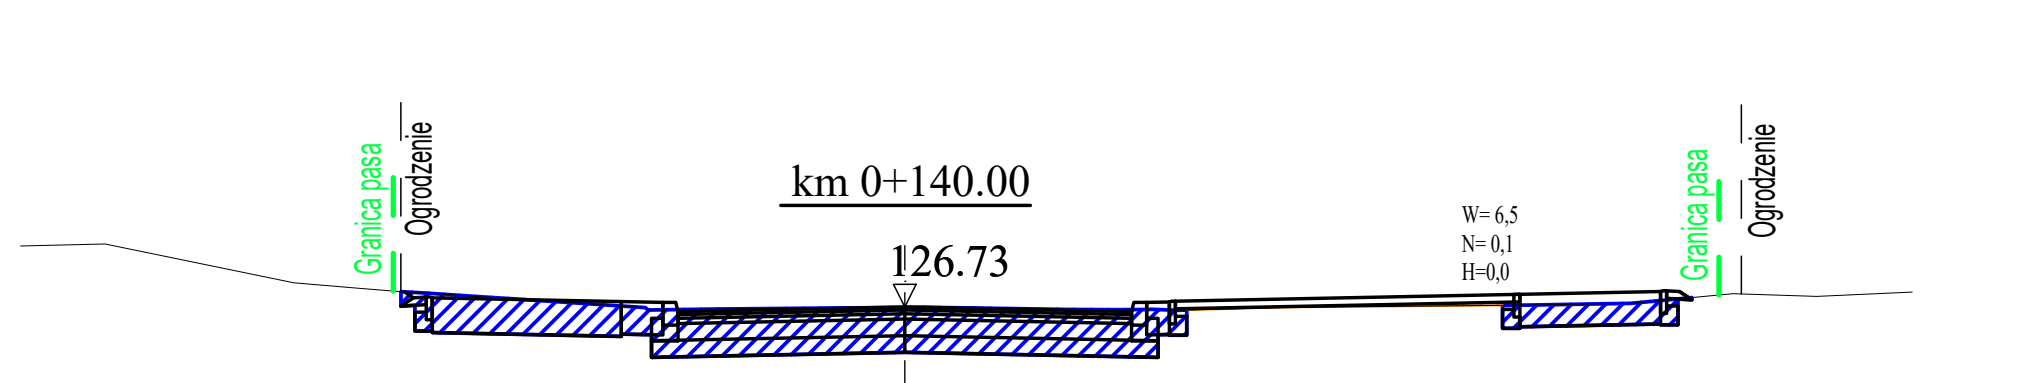
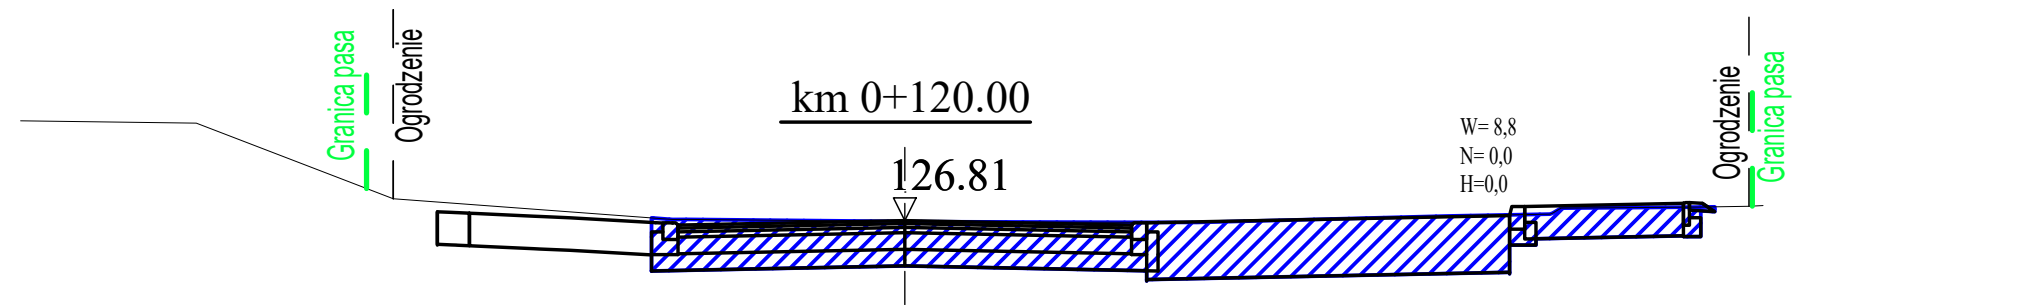
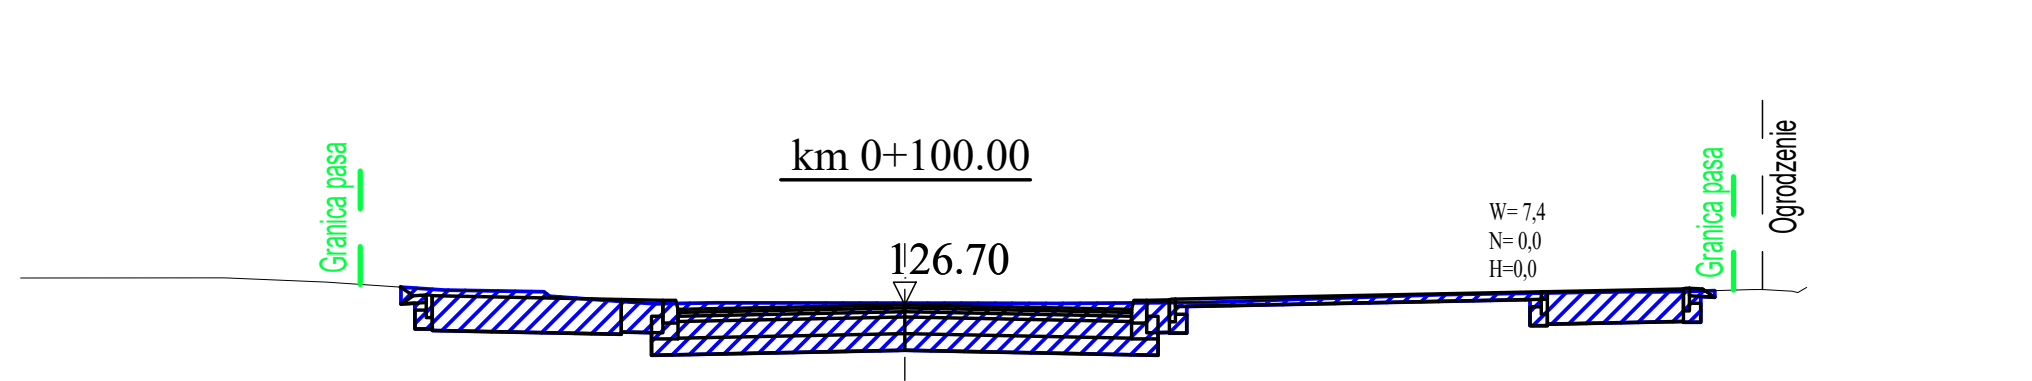
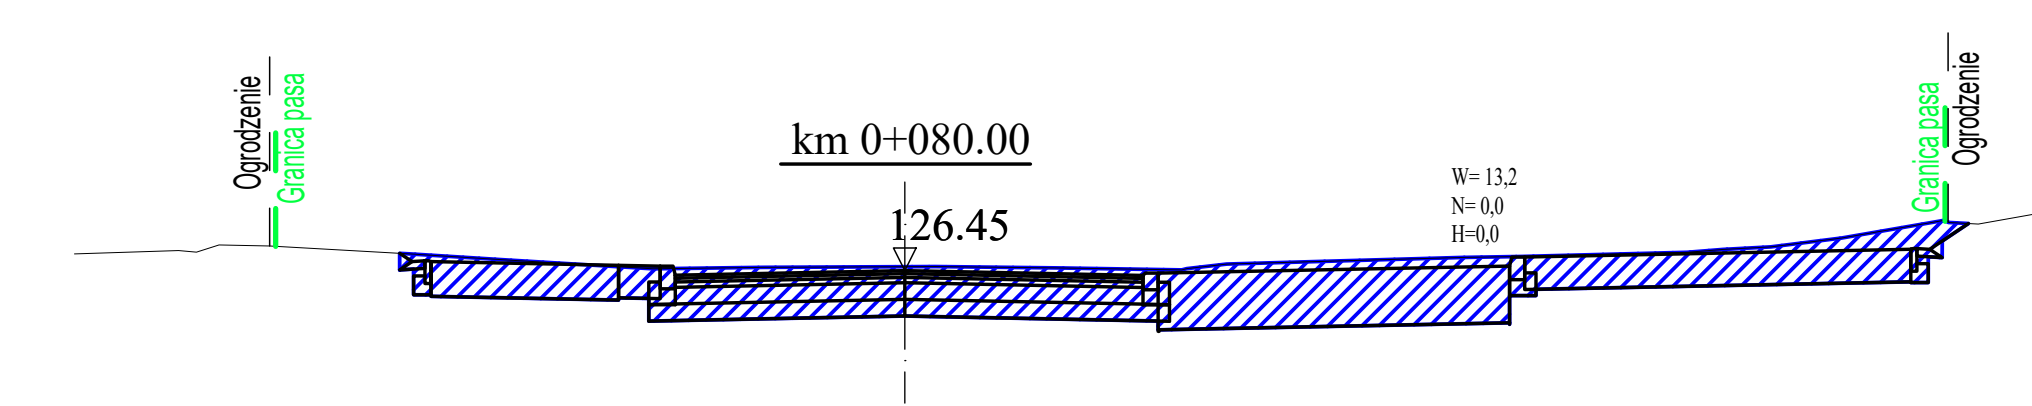
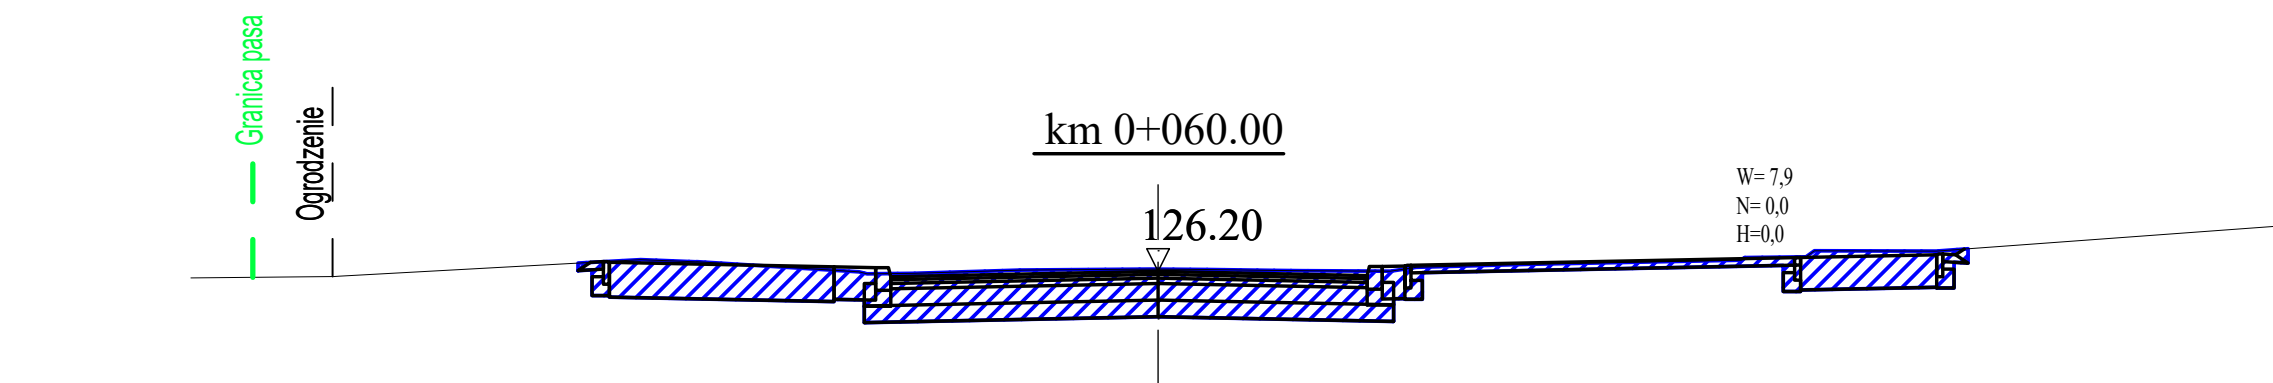
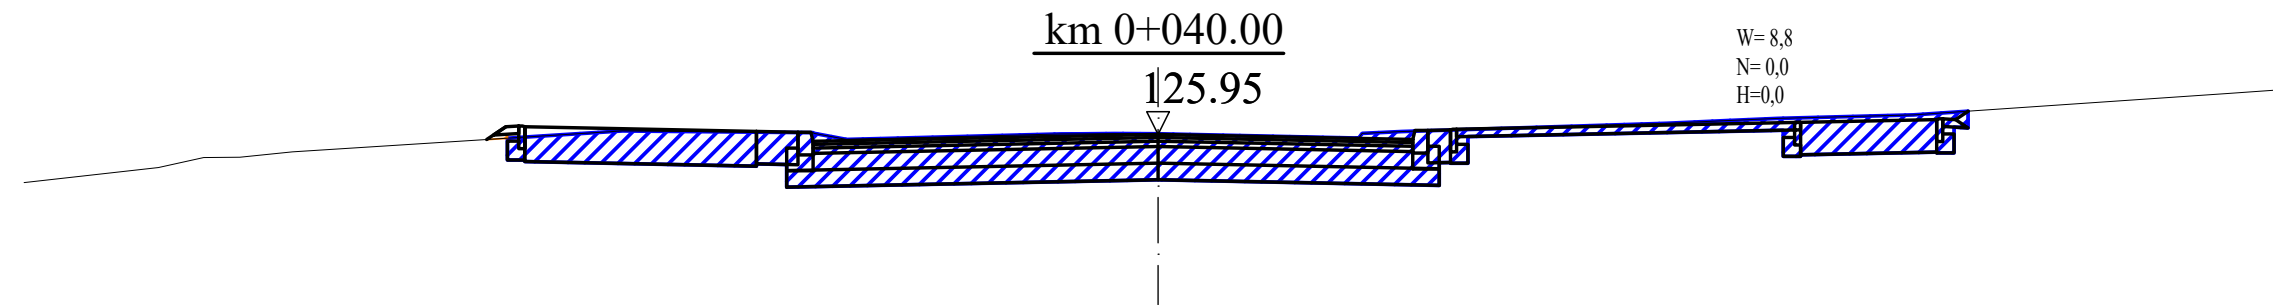
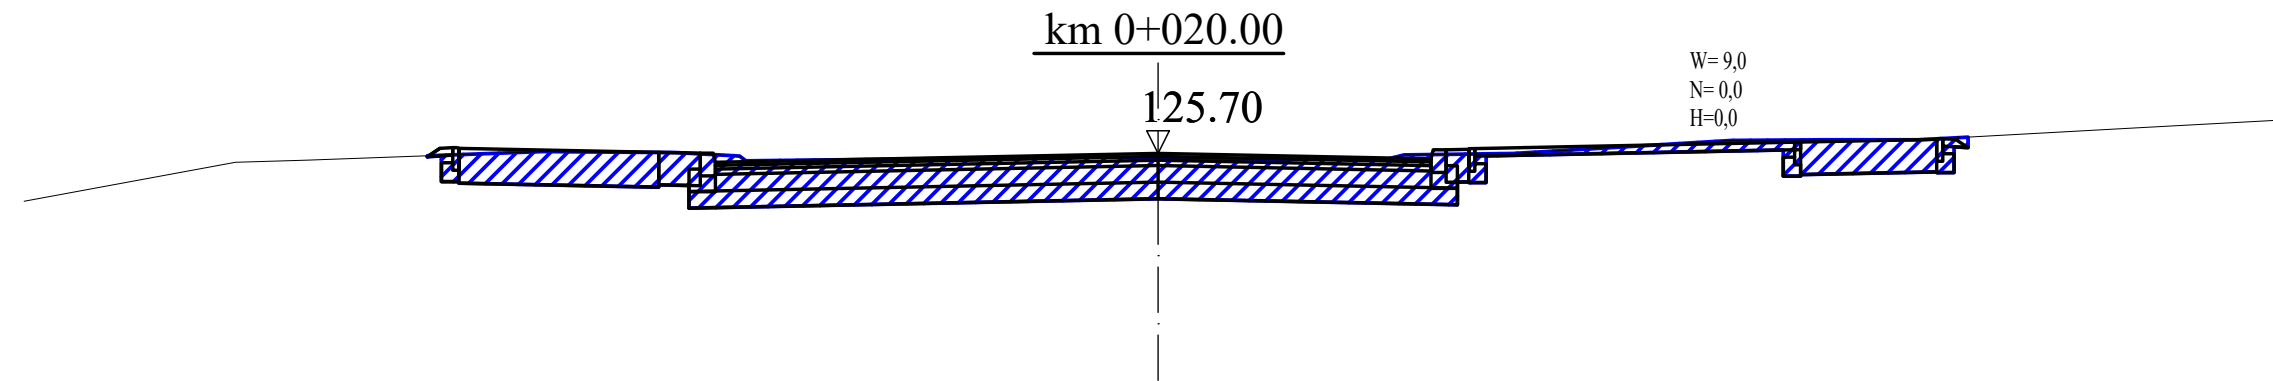


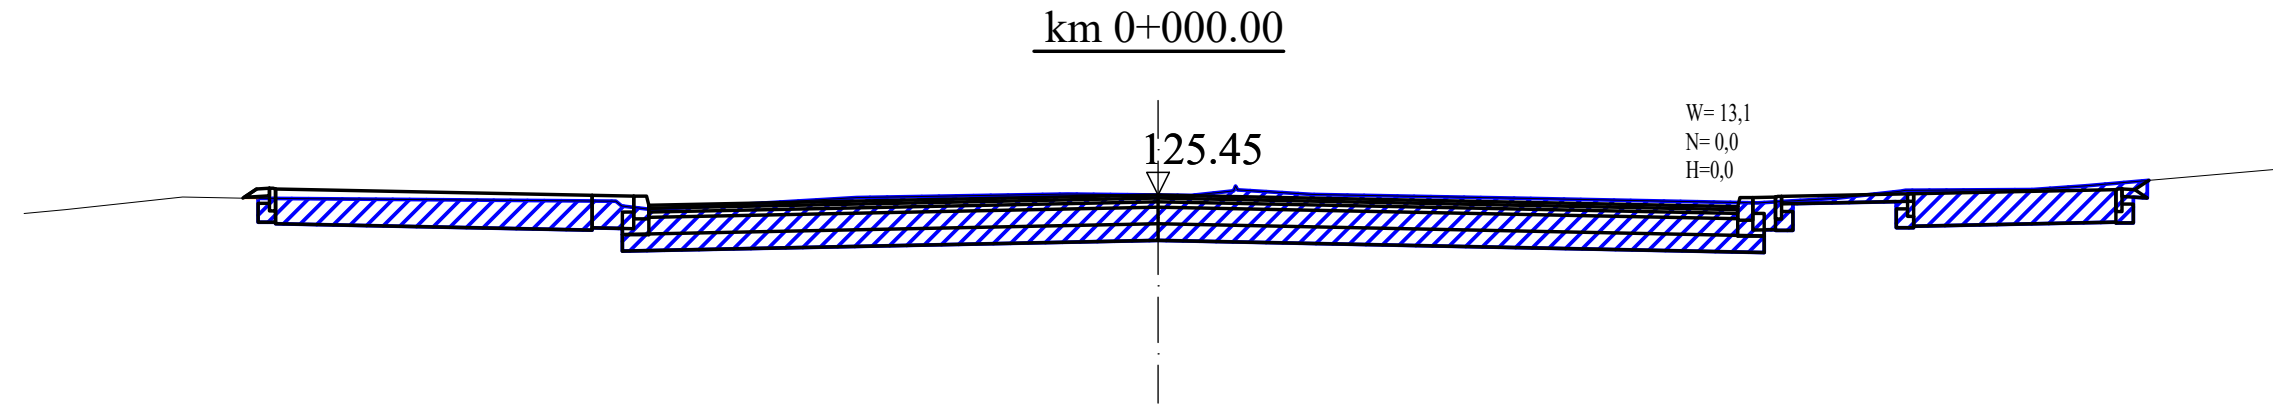

KONIEC ROBÓT DROGOWYCH W KM 0+305.21

### Legenda:

- teren istniejący
- projektowane konstrukcje naw.
- zakres wykopu
- granica pasa
- ogrodzenie

W - powierzchnia wykopu  
N- powierzchnia nasypu  
H- humus

|                         |   |                |                  |
|-------------------------|---|----------------|------------------|
| Investor                | Prezydent Miasta Elk<br>ul. Marsz. Józefa Piłsudskiego 4<br>19-300 Elk                                                                             |                |                  |
| Adres obiektu           | WOJ. WARMIŃSKO-MAZURSKIE,<br>POWIAT ELCKI, MIASTO ELK                                                                                              |                |                  |
| Stadium                 | PROJEKT TECHNICZNY   |                |                  |
| Temat                   | Przebudowa ul. Kolejowej na odcinku od ul. Grajewskiej do ul. Wczasowej w Elku wraz z rozbudową i przebudową niezbędnej infrastruktury technicznej |                |                  |
| Branża                  | DROGOWA   | Skala          | 1:100            |
| Tytuł rysunku           | Przekroje poprzeczne - ul. Kolejowa odc. I   | Data           | 29.05.2024       |
| Funkcja                 | Imię i Nazwisko   | Specjalność    | Nr uprawnień     |
| Projektant              | mgr inż. Wojciech Grzybowski   |                | PDL/0065/POOD/05 |
|                         | inż. Jan Krawczyński   | BRANŻA DROGOWA | -                |
| Projektant sprawdzający | mgr inż. Rafał Luma   |                | PDL/0042/POOD/15 |