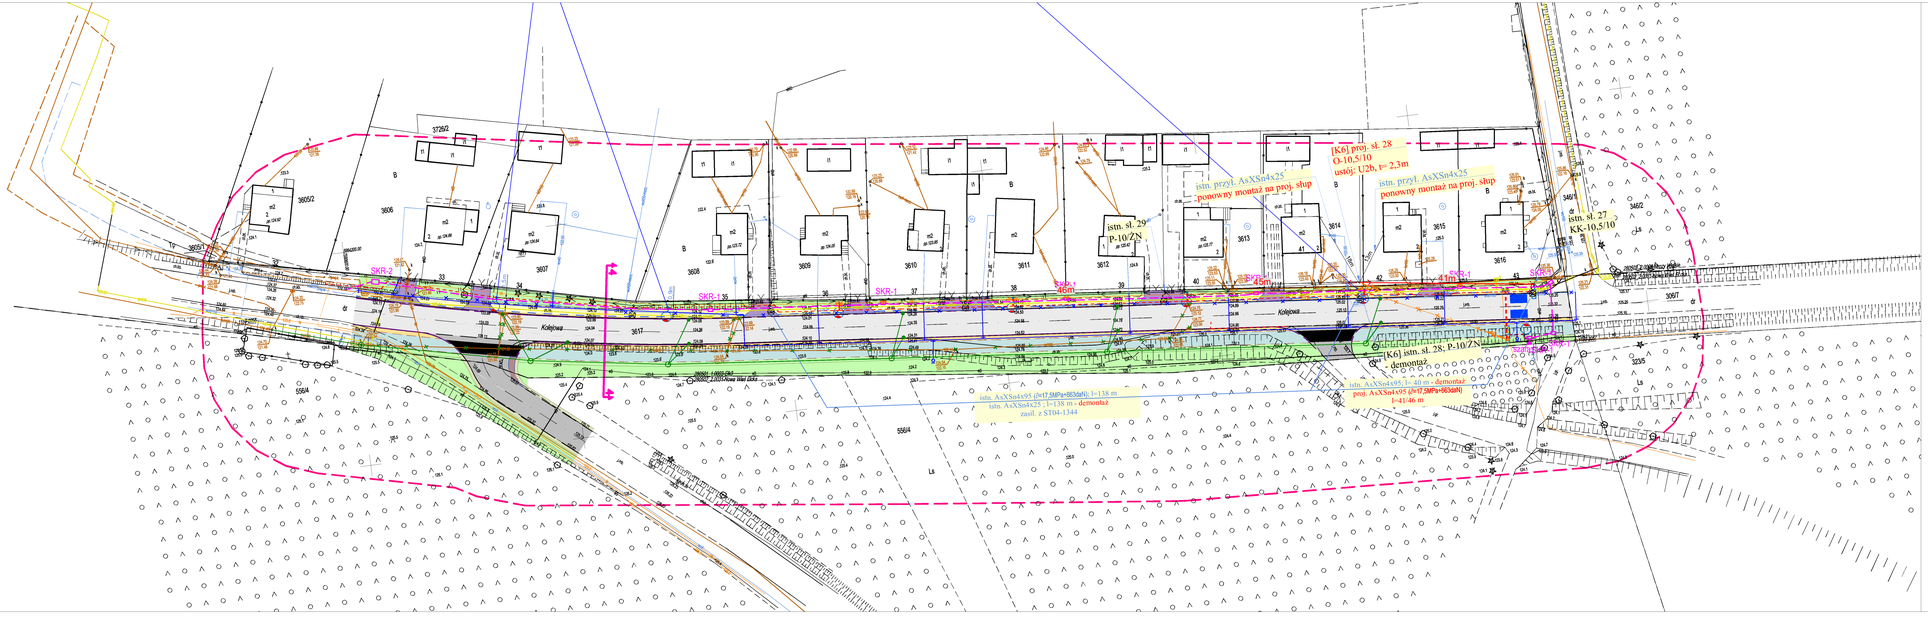
istn. AsXSna4x95 (l=17.5MPa=9E3daN); l=138 m
istn. AsXSna4x25 ; l=138 m - demontaż
zasil. z ST04-1344
istn. przyl. AsXSna4x25
- ponowny montaż na proj. słup
[K6] proj. sł. 28
G-10,5/10
ustój: U2b, t= 2.3m
istn. przyl. AsXSna4x25
ponowny montaż na proj. słup
istn. sł. 29
P-10/ZN
istn. sł. 27
KK-10,5/10
[K6] istn. sł. 28; P-10/ZN
- demontaż
istn. AsXSna4x95 l= 40 m - demontaż
proj. AsXSna4x95 (l=17.5MPa=9E3daN)
l=41/46 m
SKR-1
SKR-2
Kolejowa
Kolejowa
3725/2
3695/2
3606
3607
3608
3609
3610
3611
3612
3613
3614
3615
3616
3617
3067
3402
3462
3235
556/4
556/4a
L5
L6
B
B
B