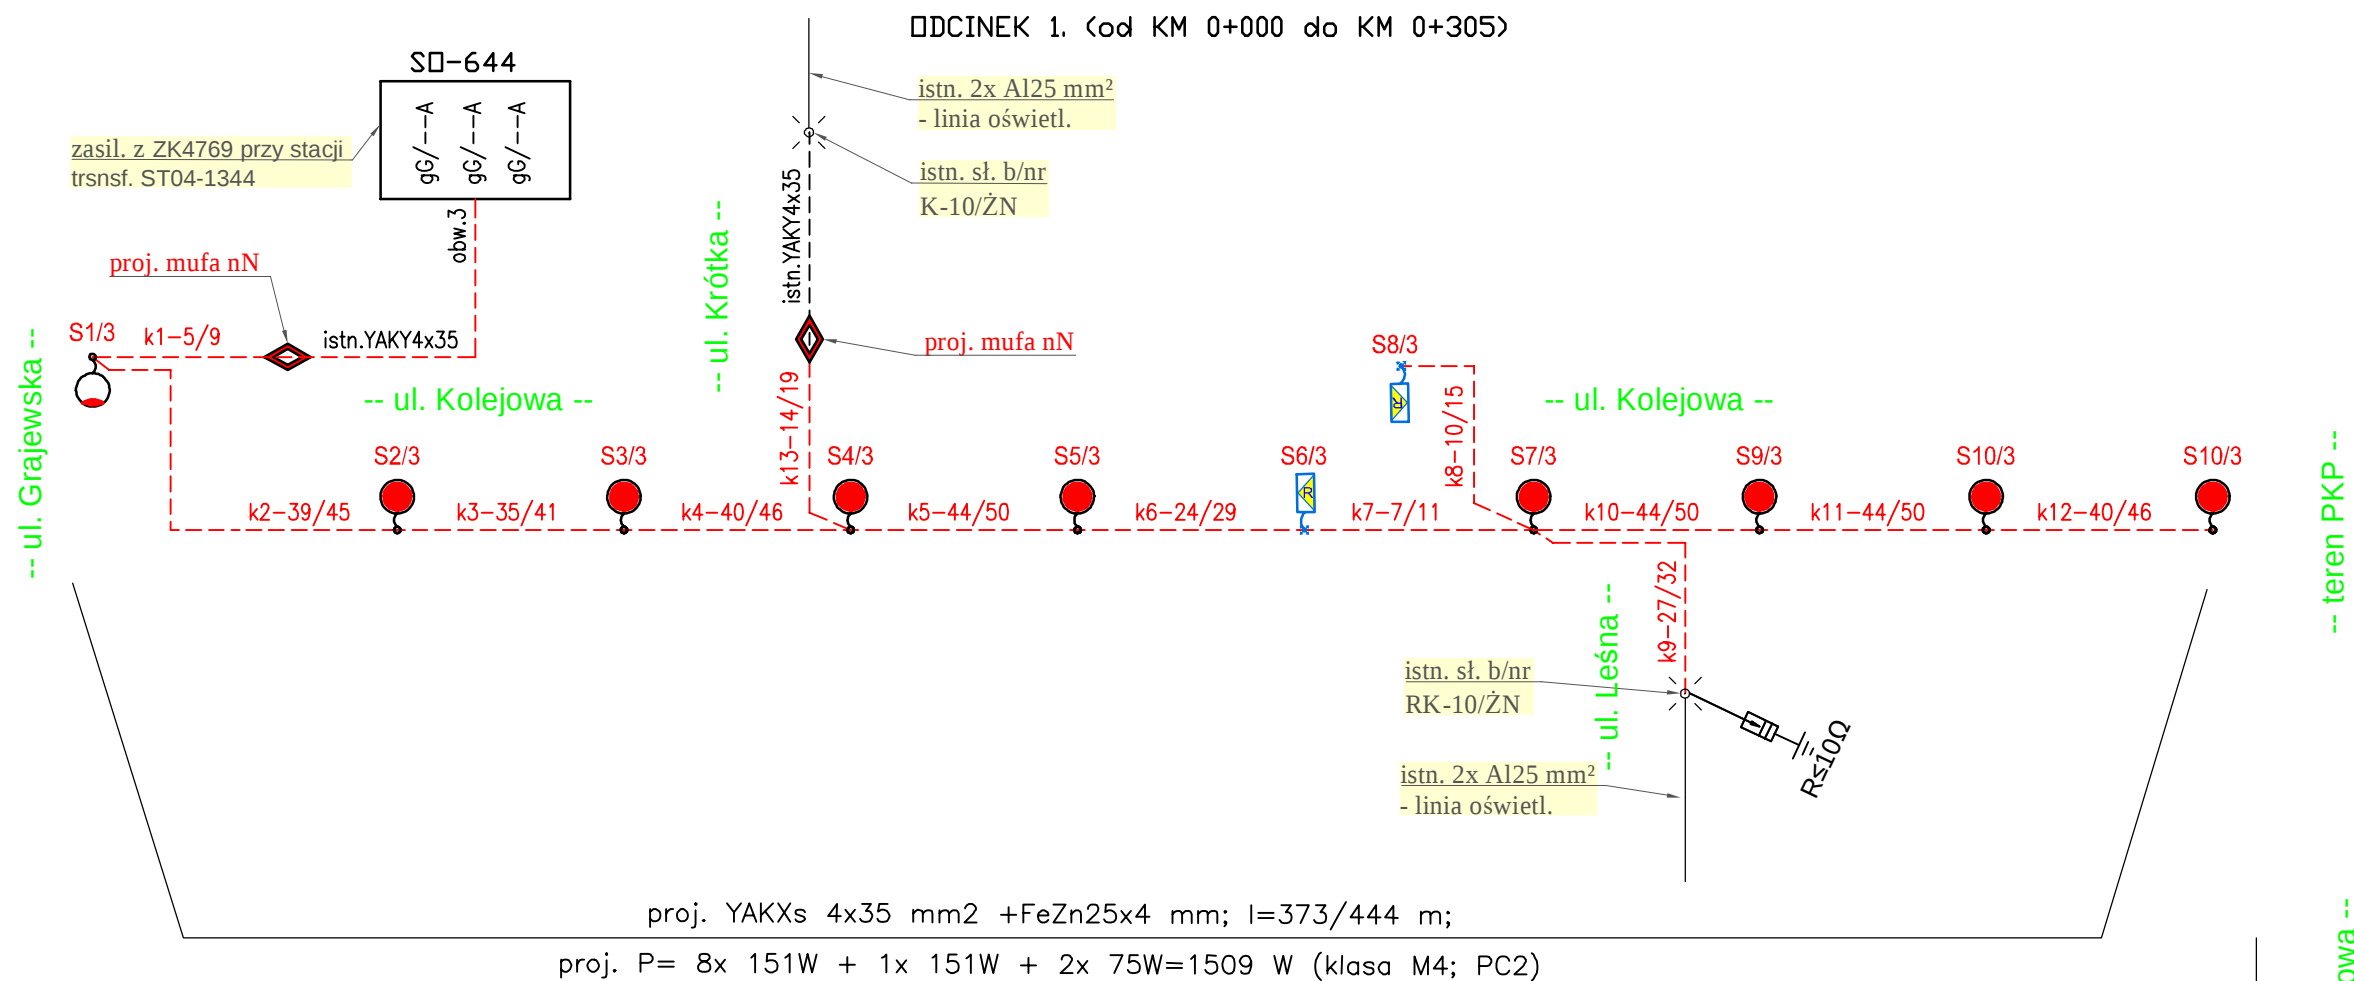


LEGENDA:

- kabel elektroenergetyczny nN - oświetlenie
- ◊ mufa kablowa nN
- ⬢ słup oświetleniowy wysok. 10 m, oprawa 151W (nowy)
- ⬢ słup oświetleniowy wysok. 10 , oprawa 151W m (przestawienie)
- ⬢ słup doświetlenia przejścia dla pieszych wysok. 9 m, oprawa 61,5W
- ⬢ słup doświetlenia przejścia dla pieszych wysok. 6 m, oprawa 75W

Inwestor	Prezydent Miasta Ełk ul. Marsz. Józefa Piłsudskiego 4 19-300 Ełk	SBKIM Wojciech Grzybowski		
Adres obiektu	WOJ. WARMIŃSKO-MAZURSKIE, POWIAT EŁCKI, MIASTO EŁK			
Stadium	PROJEKT ZAGOSPODAROWANIA TERENU			
Temat	Przebudowa ul. Kolejowej na odcinku od ul. Grajewskiej do ul. Wczasowej w Ełku wraz z rozbudową i przebudową niezbędnej infrastruktury technicznej			
Branża	ELEKTRYCZNA - OŚWIETLENIE ULICZNE		Skala:	-
Tytuł rysunku	Schemat jednokreskowy sieci oświetl.		Data 08.2024	Nr rysunku 3
Funkcja	Imię i Nazwisko	Specjalność	Nr uprawnień	Podpis
Projektant	mgr inż. Paweł Stasiak	BRANŻA ELEKTRYCZNA	PDL/0132/POOE/08 (uprawnienia budowlane do projektowania bez ograniczeń w specjalności instalacyjnej w zakresie sieci, instalacji i urządzeń elektrycznych i elektroenergetycznych)	