


P. P. 119.00 m n.p.m.

Rzędna terenu				
Rzędna dna rury	123.66	123.53	123.40	123.26
Zagłębienie	2.91	2.69	2.45	2.04
Spadki / długości	L=61m i=3‰	L=44m i=3‰	L=42m i=3‰	L=48m i=3‰
Średnica / materiał	GRP SN-10 DN-400			
Odległości	132	176	218	266

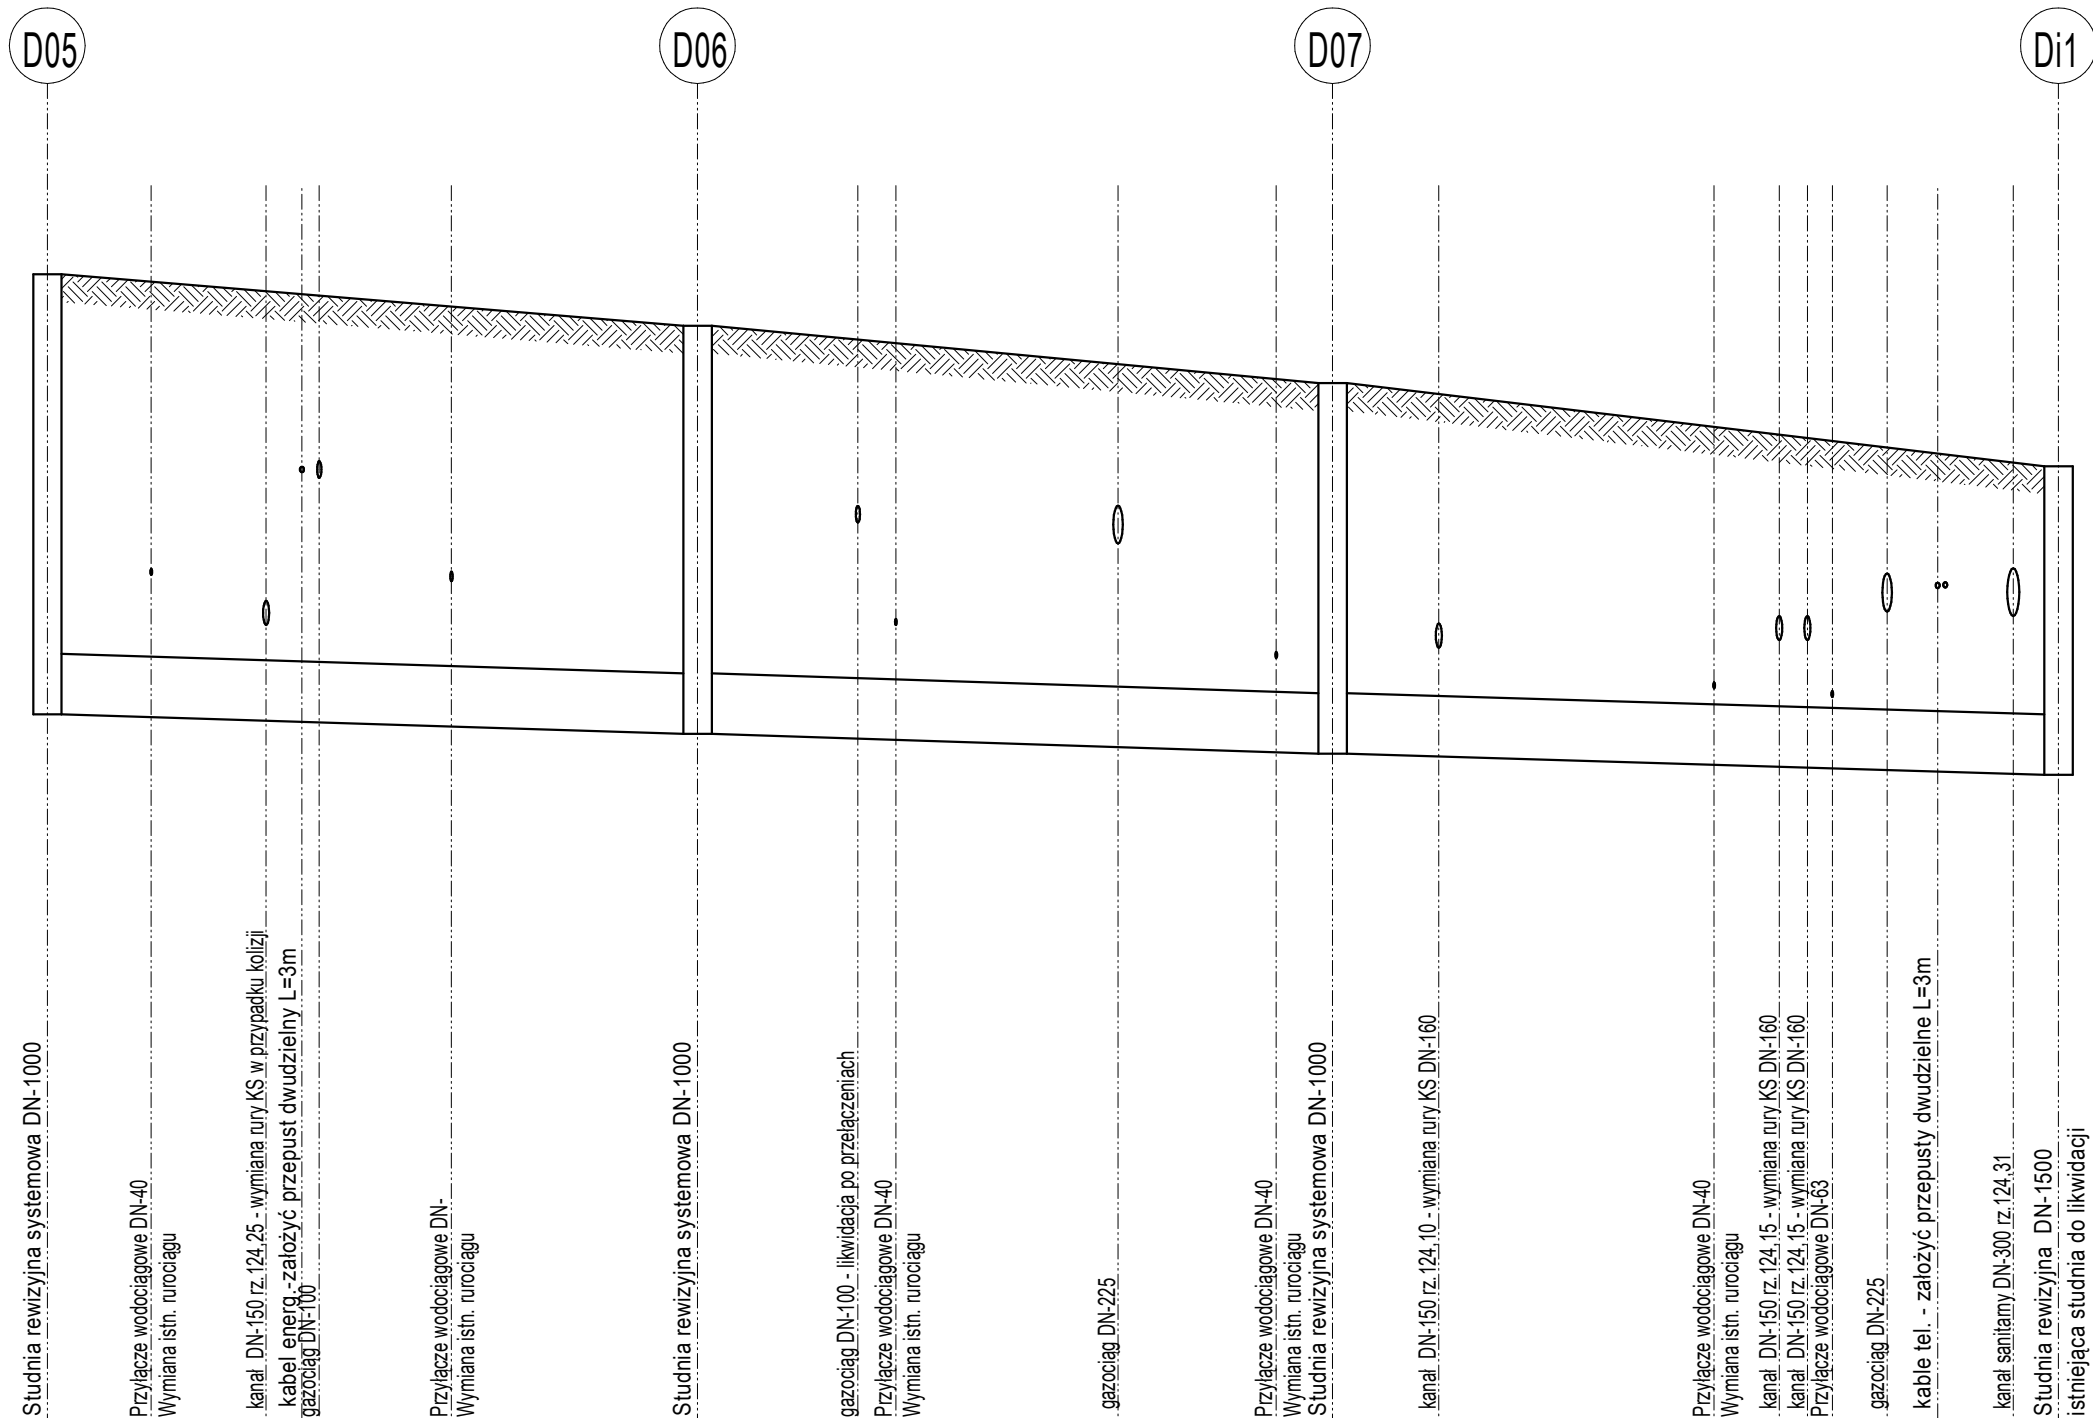

PRZEBUDOWA UL. KOLEJOWEJ W EŁKU		Skala 1:50/500
PROFIL PODŁUŻNY KANALIZACJI DESZCZOWEJ		Nr rys: 4 2024r
Projektant:	Nr uprawnień	Podpis
mgr inż. Cezary Woźniak	WAM/0070/PWOS/12	
mgr inż. Krzysztof Filipkowski	WAM/0043/PWOS/18	
mgr inż. Jakub Woźniak	współpraca	