


PRZEBUDOWA UL. KOLEJOWEJ W EŁKU		Skala 1:50/500
PROFIL PODŁUŻNY KANALIZACJI DESZCZOWEJ		Nr rys: 5 2024r
Projektant:	Nr uprawnień	Podpis
mgr inż. Cezary Woźniak	WAM/0070/PWOS/12	
mgr inż. Krzysztof Filipkowski	WAM/0043/PWOS/18	
mgr inż. Jakub Woźniak	współpraca	

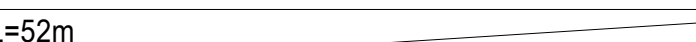

Rzędna terenu	121,48	124,54	121,54	124,30	121,66	124,40	121,76	124,10	121,92	124,20
Rzędna dna rury										
Zagłębienie	3,06	2,76	2,74	2,34	2,28					
Spadki / długości	 L=21m i=3‰		 L=40m i=3‰		 L=32m i=3‰		 L=52m i=3‰		L=50m	
Średnica / materiał	GRP SN-10 DN-400		GRP SN-10 DN-400		GRP SN-10 DN-400		GRP SN-10 DN-400			
Odległości	0	21	61	93	145					