
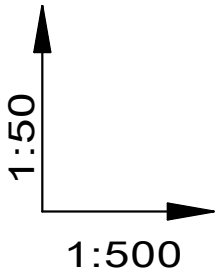


PRZEBUDOWA UL. KOLEJOWEJ W EŁKU		Skala 1:50/500
PROFIL PODŁUŻNY KANALIZACJI DESZCZOWEJ		Nr rys: 6 2024r
Projektant:	Nr uprawnień	Podpis
mgr inż. Cezary Woźniak	WAM/0070/PWOS/12	
mgr inż. Krzysztof Filipkowski	WAM/0043/PWOS/18	
mgr inż. Jakub Woźniak	współpraca	

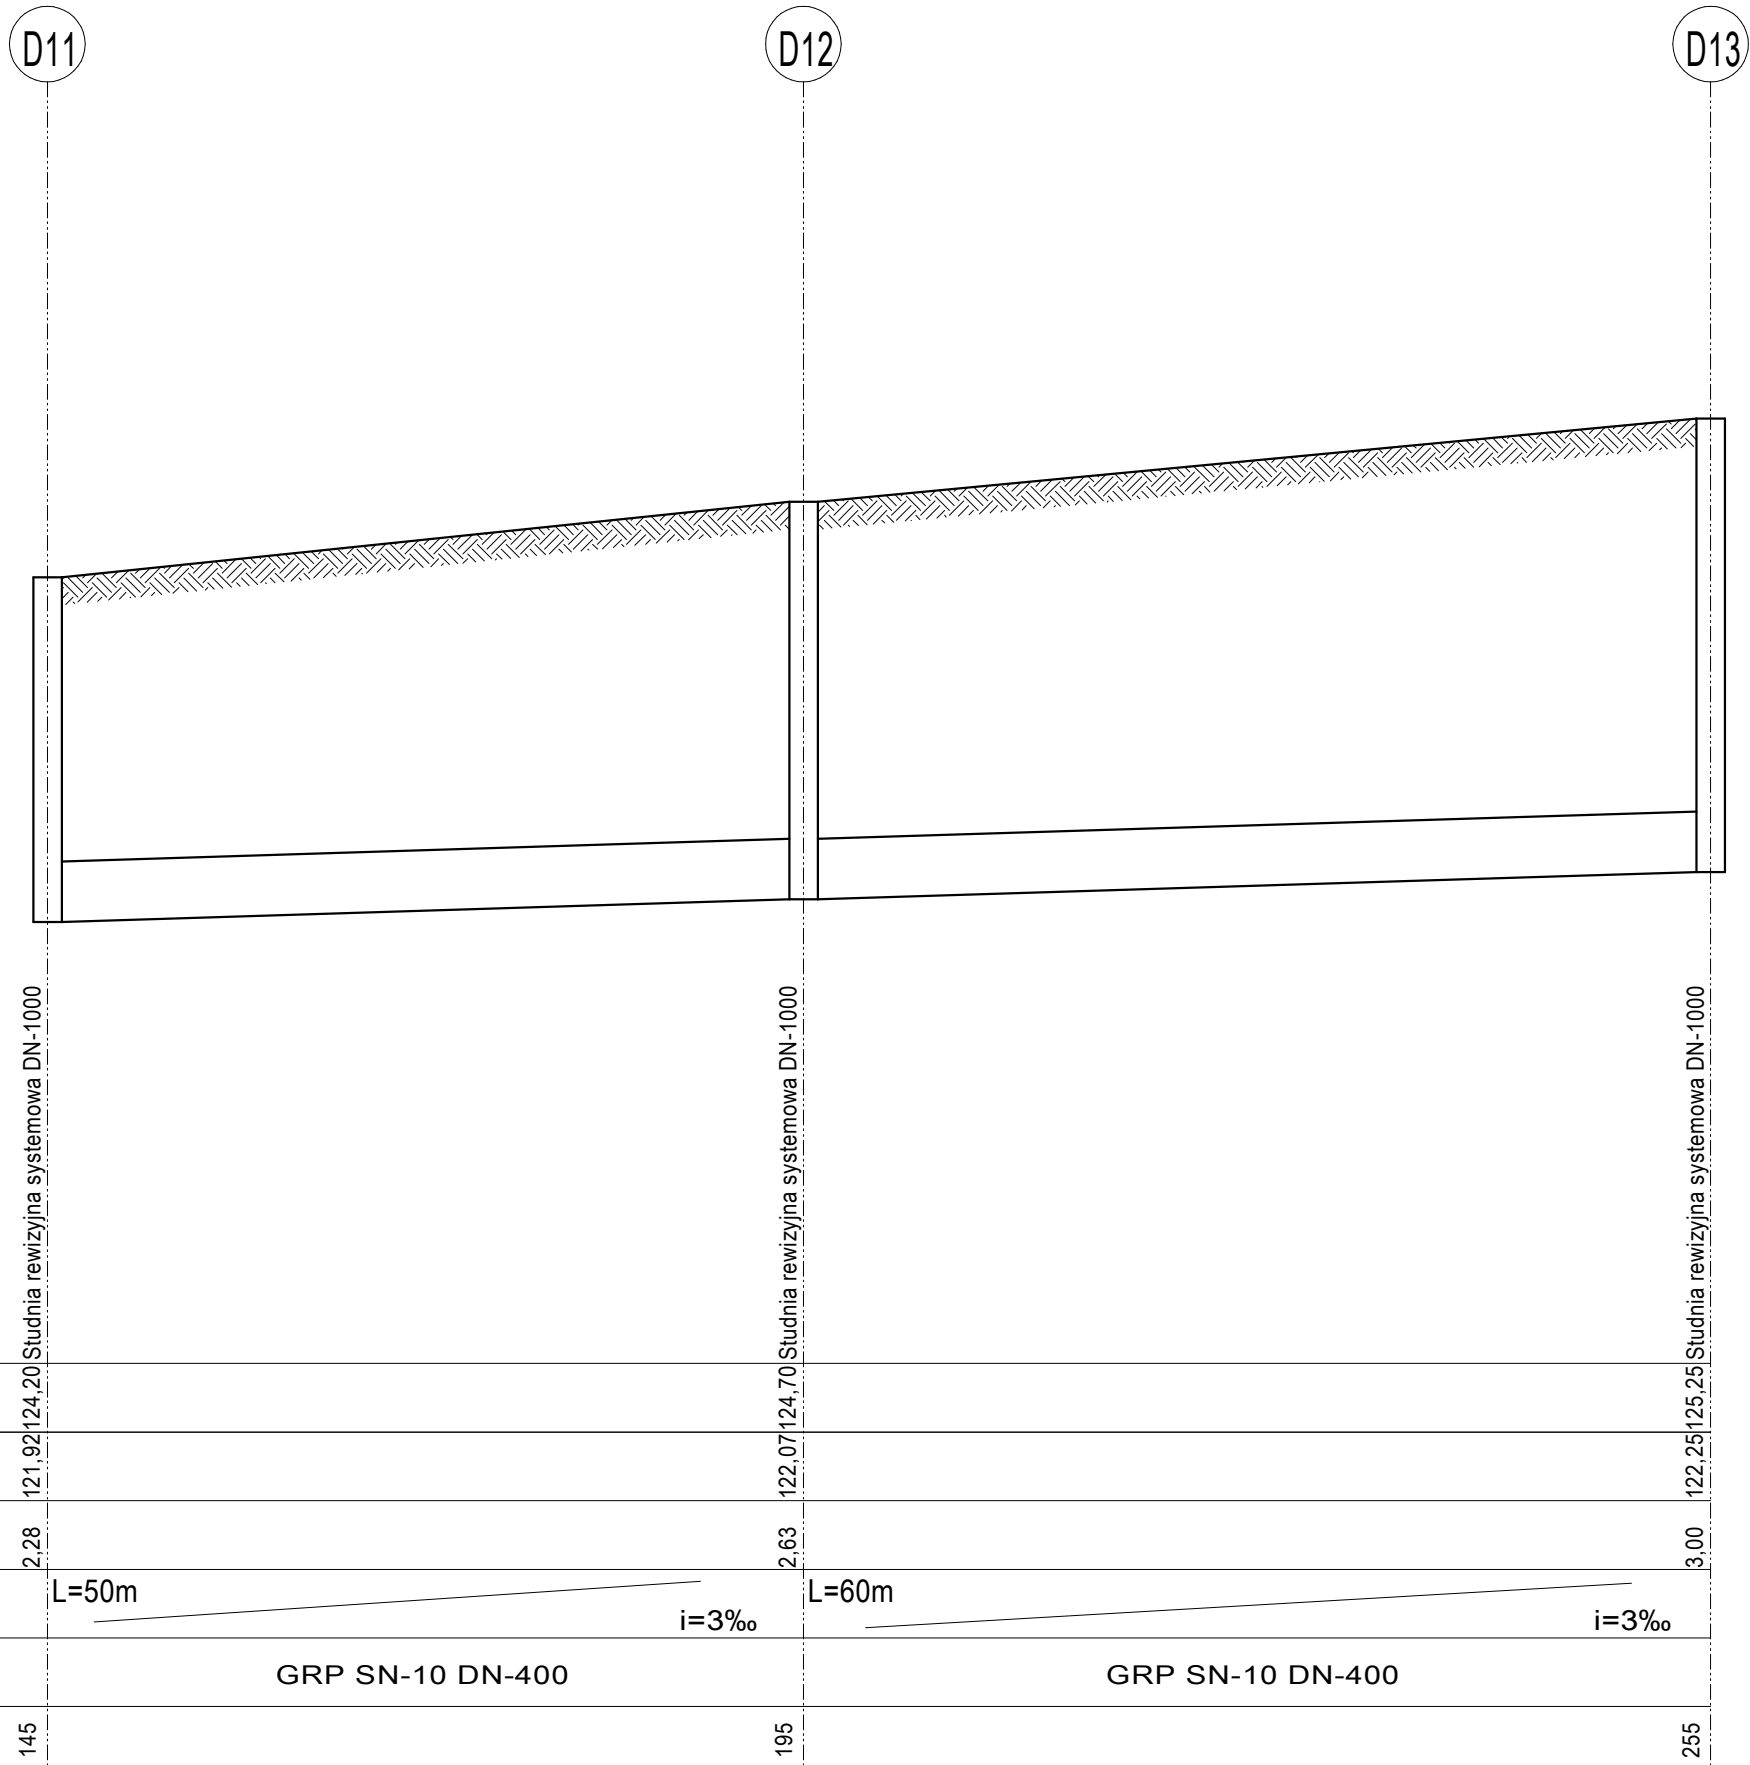

P. P. 119.00 m n.p.m.

Rzędna terenu	
Rzędna dna rury	
Zagłębienie	
Spadki / długości	
Średnica / materiał	
Odległości	