
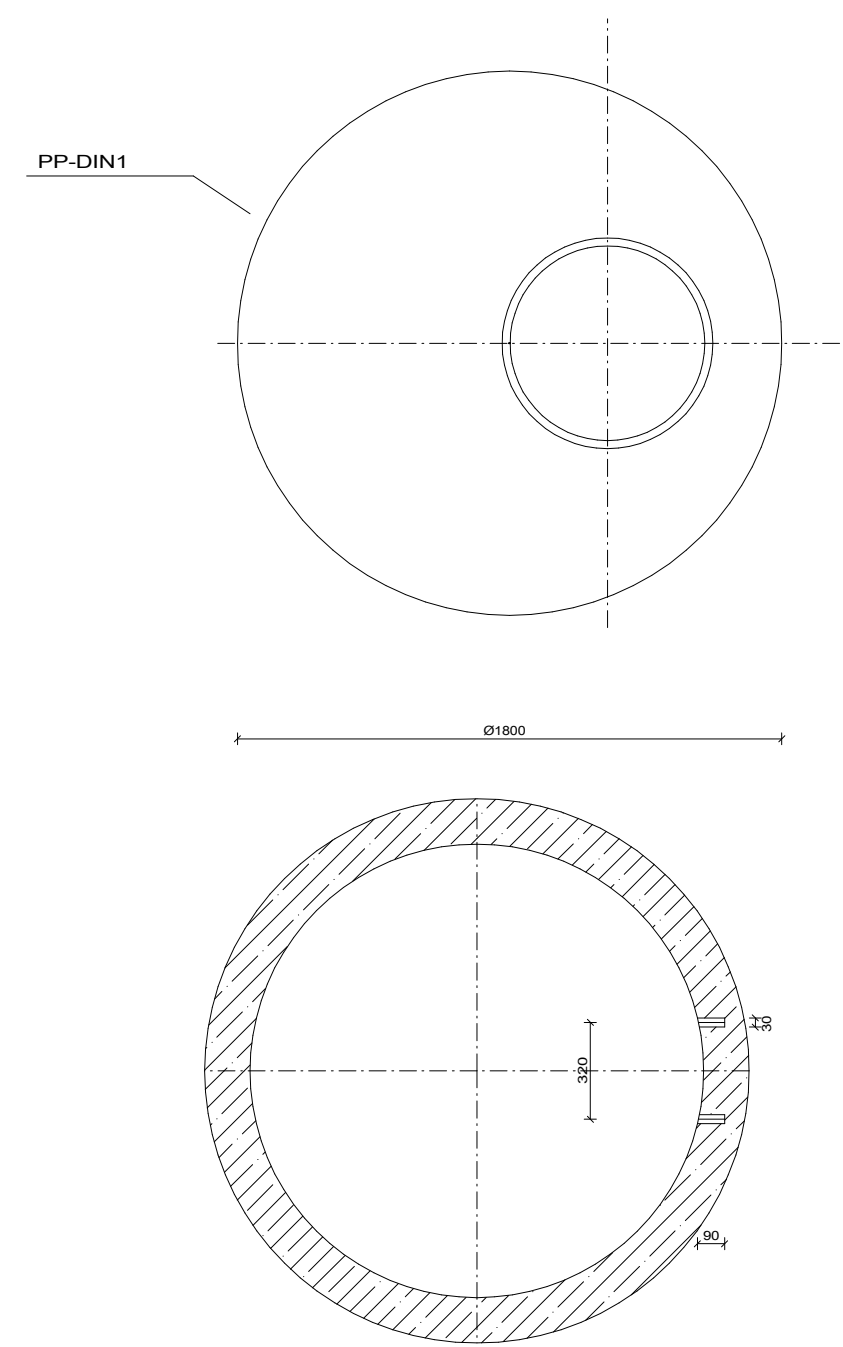


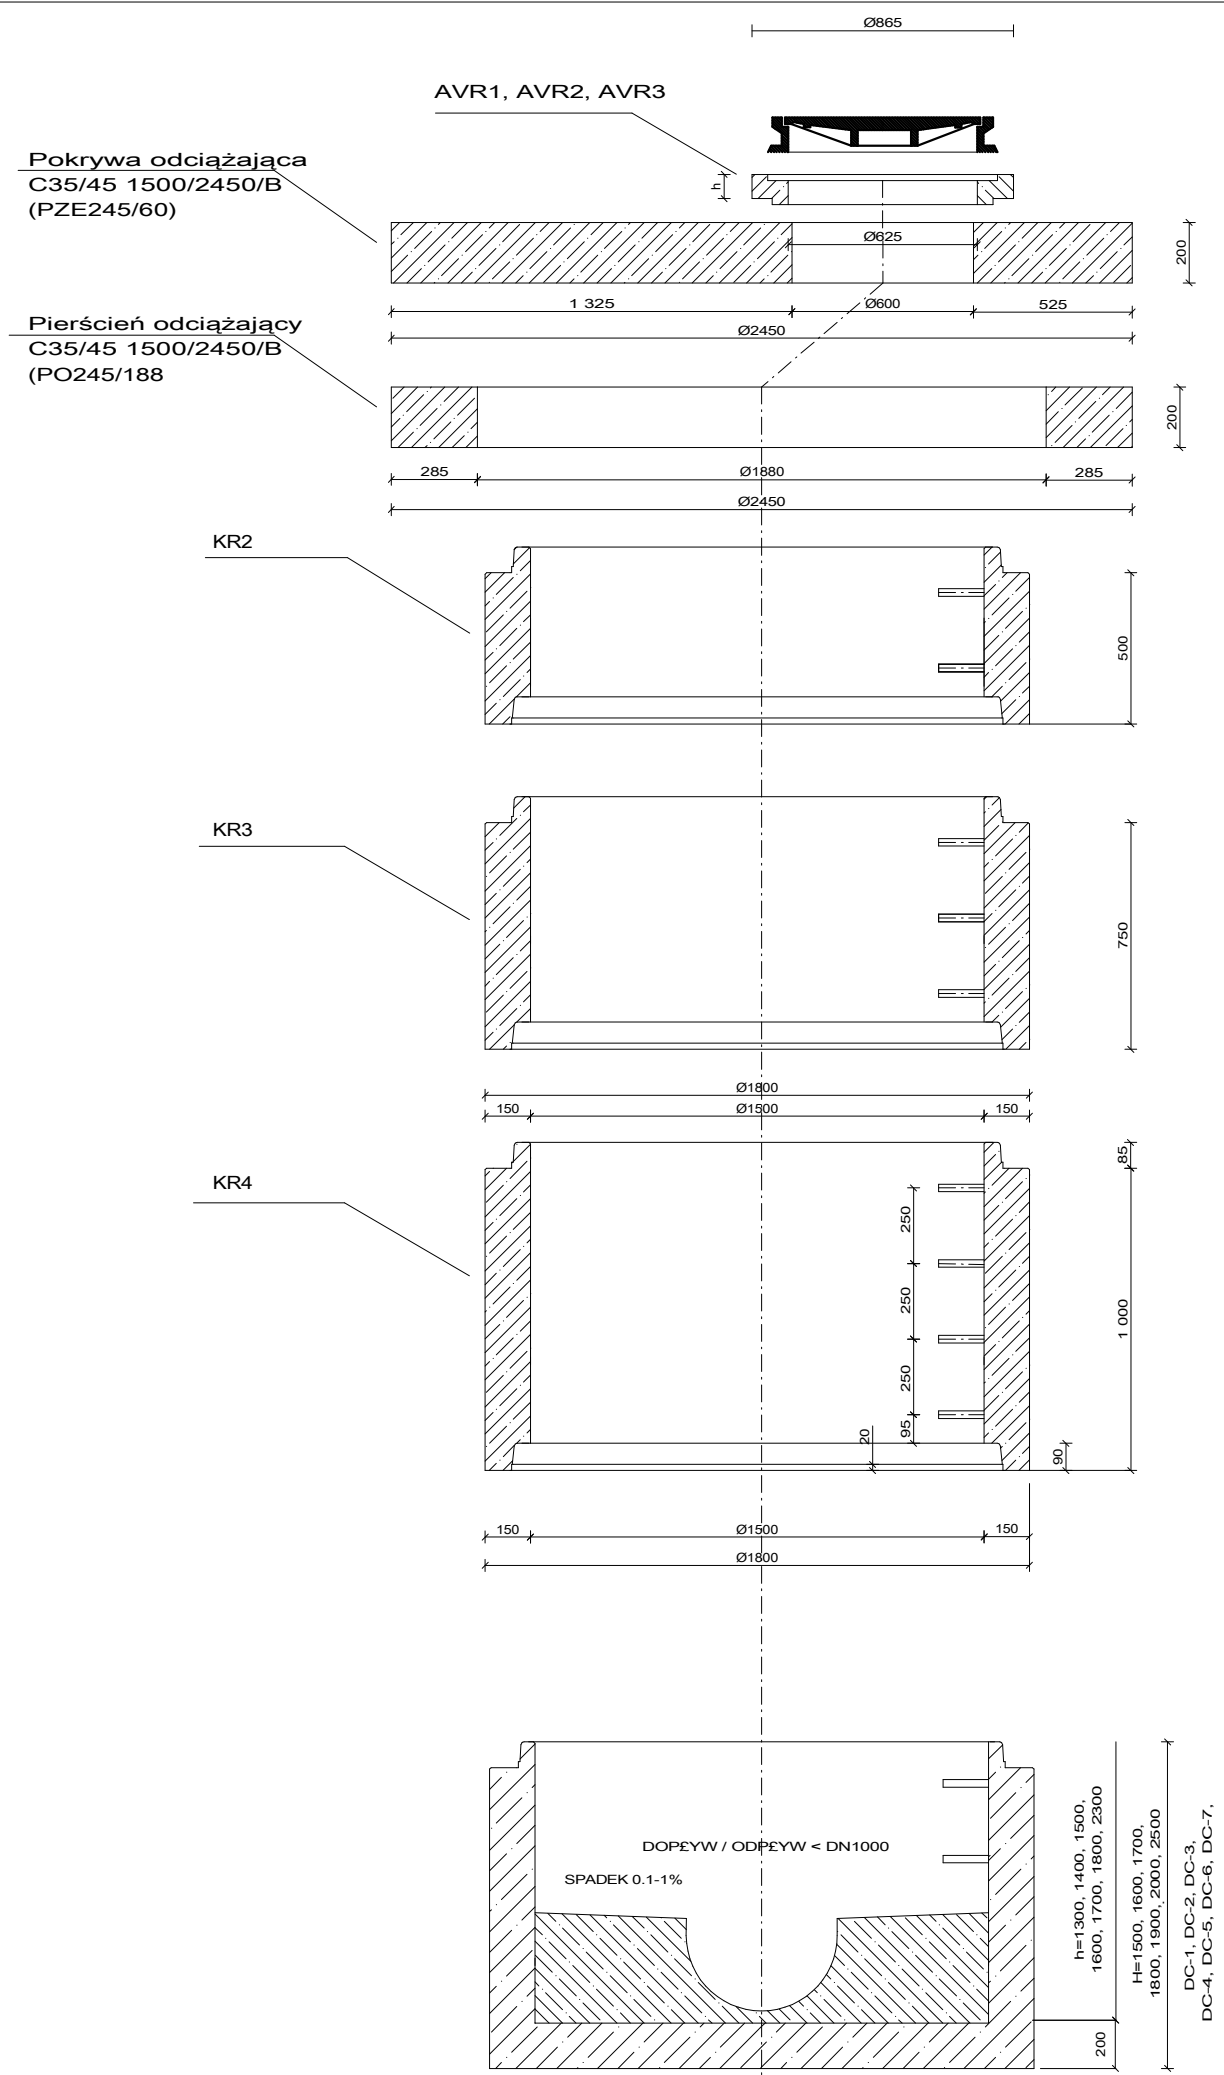

PRZEBUDOWA UL. KOLEJOWEJ W EŁKU		
SCHEMATY TECHNICZNE STUDNIA REWIZYJNA DN-1500		Nr rys: 10 2024r
Projektant:	Nr uprawnień	Podpis
mgr inż. Cezary Woźniak	WAM/0070/PWOS/12	
mgr inż. Krzysztof Filipkowski	WAM/0043/PWOS/18	
mgr inż. Jakub Woźniak	współpraca	