PRZEBUDOWA UL. KOLEJOWEJ W EŁKU		Skala 1:50/200
PROFIL PODŁUŻNY SIECI WODOCIĄGOWEJ		Nr rys: 3 2023r
Projektant:	Nr uprawnień	Podpis
mgr inż. Cezary Woźniak	WAM/0070/PWOS/12	
mgr inż. Krzysztof Filipkowski	WAM/0043/PWOS/18	
mgr inż. Jakub Woźniak	współpraca	

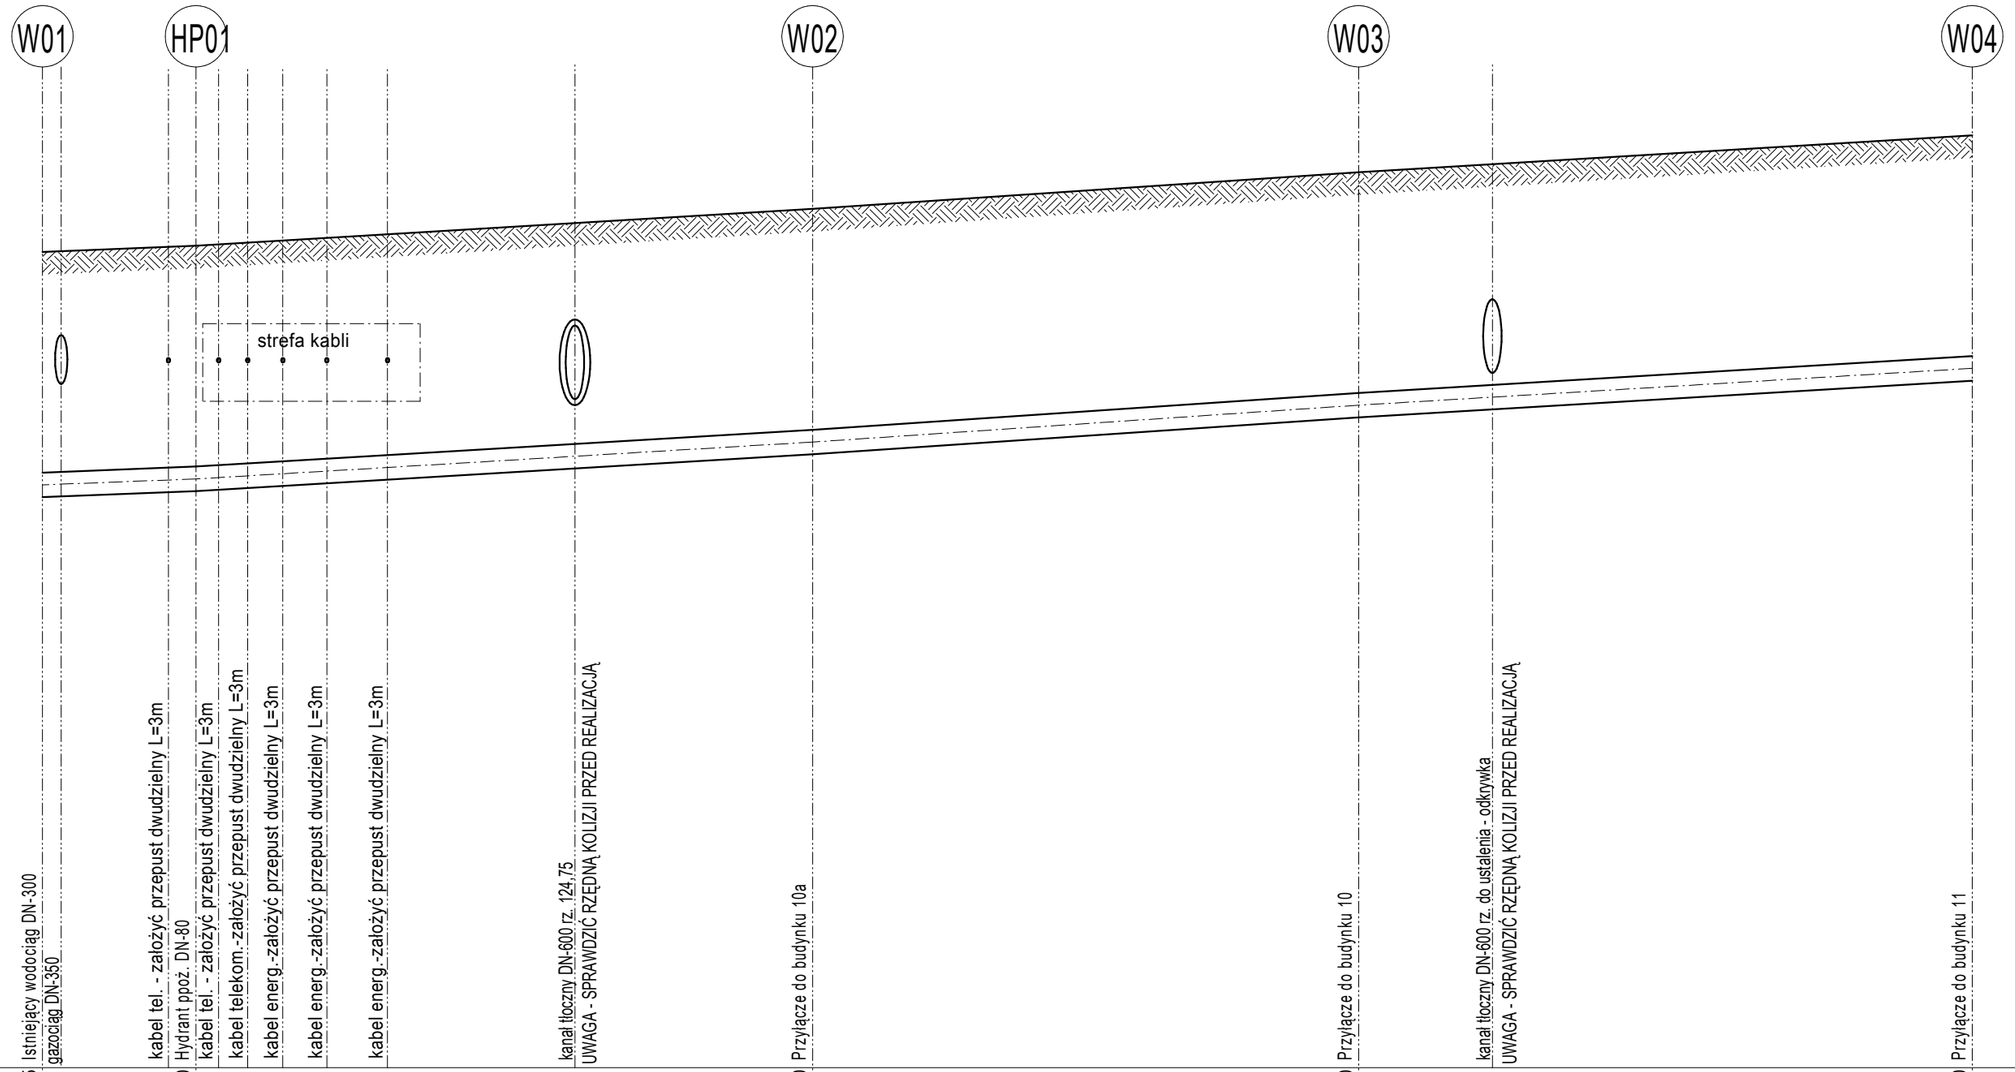

1:50

1:200

P. P. 119.00 m n.p.m.

Rzędna terenu	125,65				125,70										126,00						126,30				126,60
Rzędna osi rury	123,75				123,80										124,10						124,40				124,70
Zagłębienie	1,90				1,90										1,90						1,90				1,90
Spadki / długości		L=5,0m		i=10‰		L=21,3m								i=15‰		L=18,0m				i=17‰		L=19,7m			i=15‰
Średnica / materiał						żel. sfer. C-40 DN-200										żel. sfer. C-40 DN-200						żel. sfer. C-40 DN-200			
Odległości	0				5,0										26,3						44,3				64,0